



00 Begane grond
schaal 1 : 50



01 Eerste verdieping
schaal 1 : 50

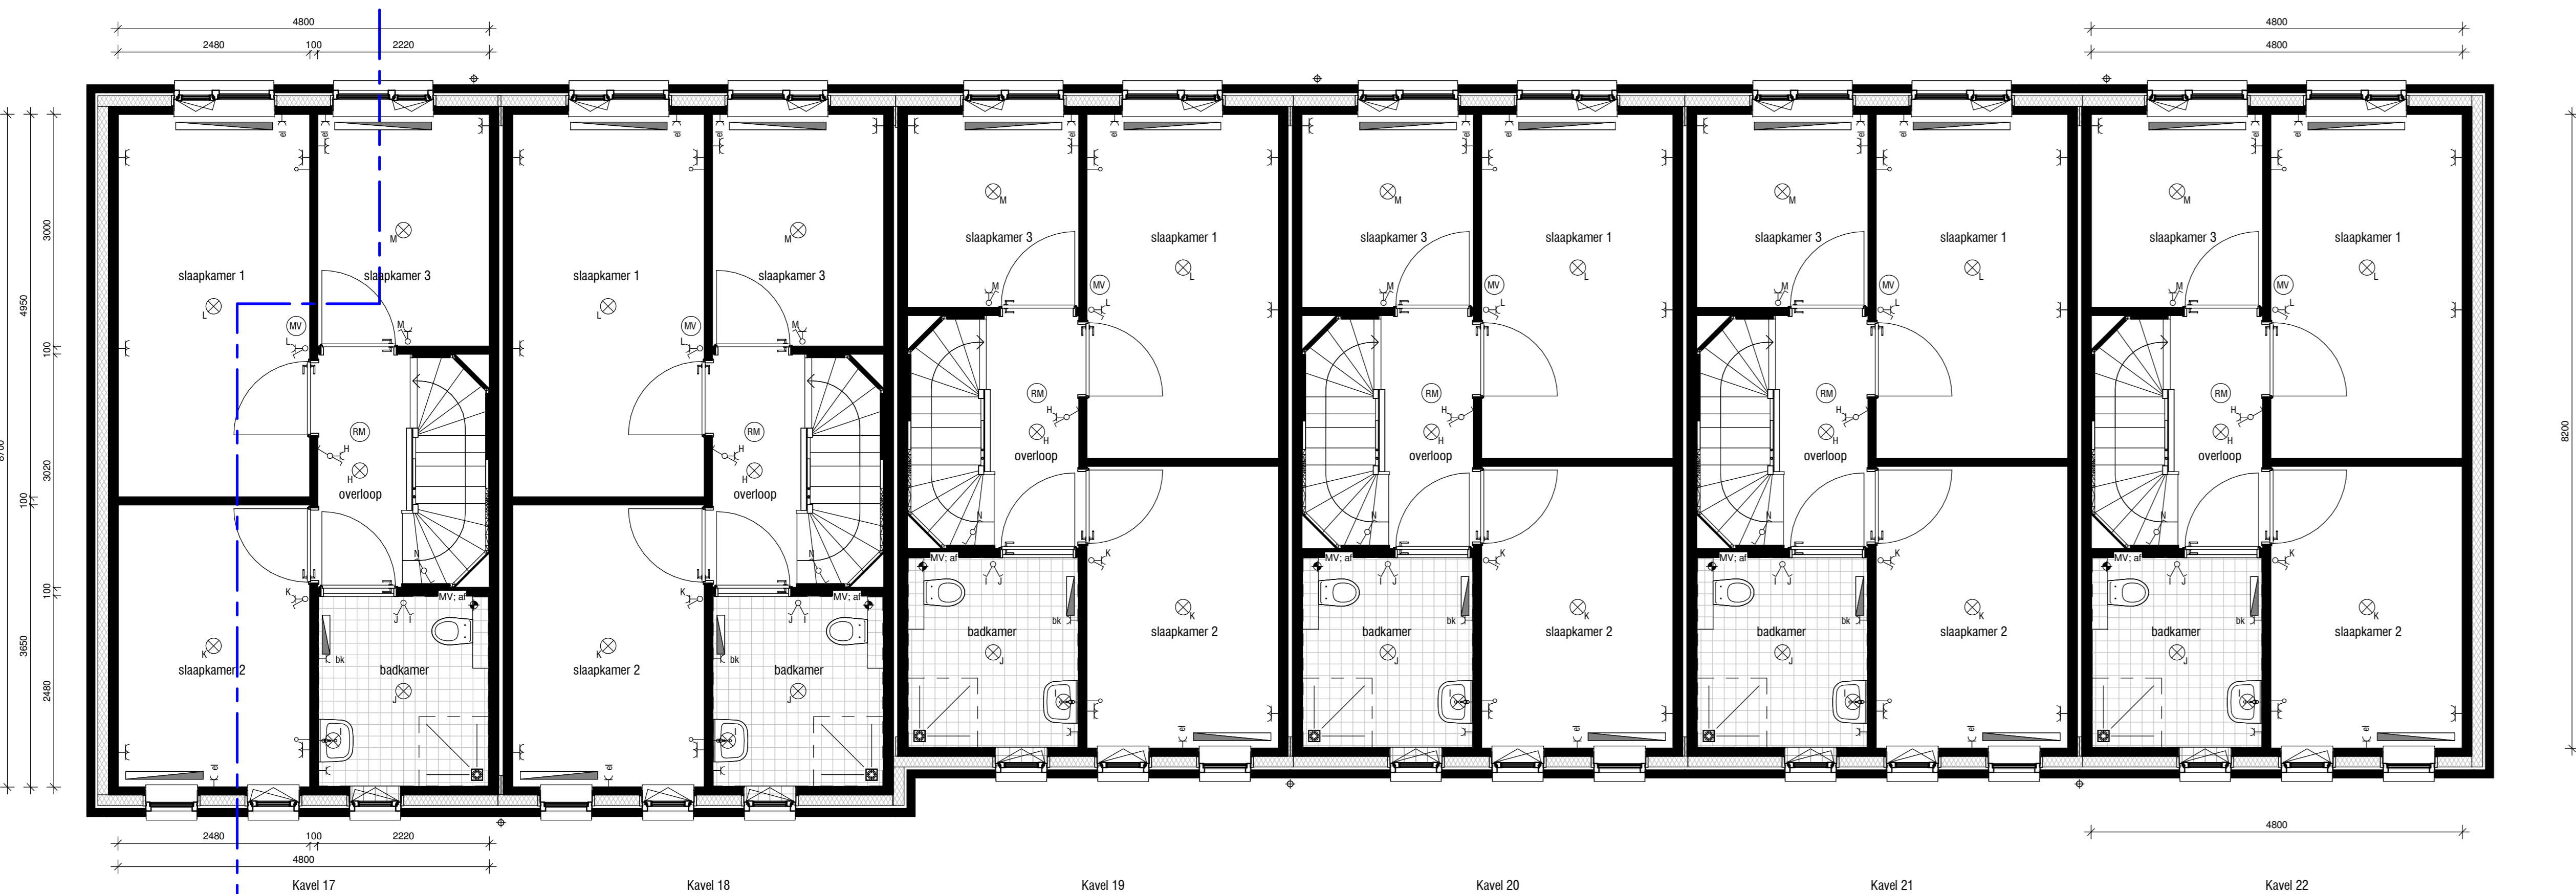


02 Tweede verdieping
schaal 1 : 50

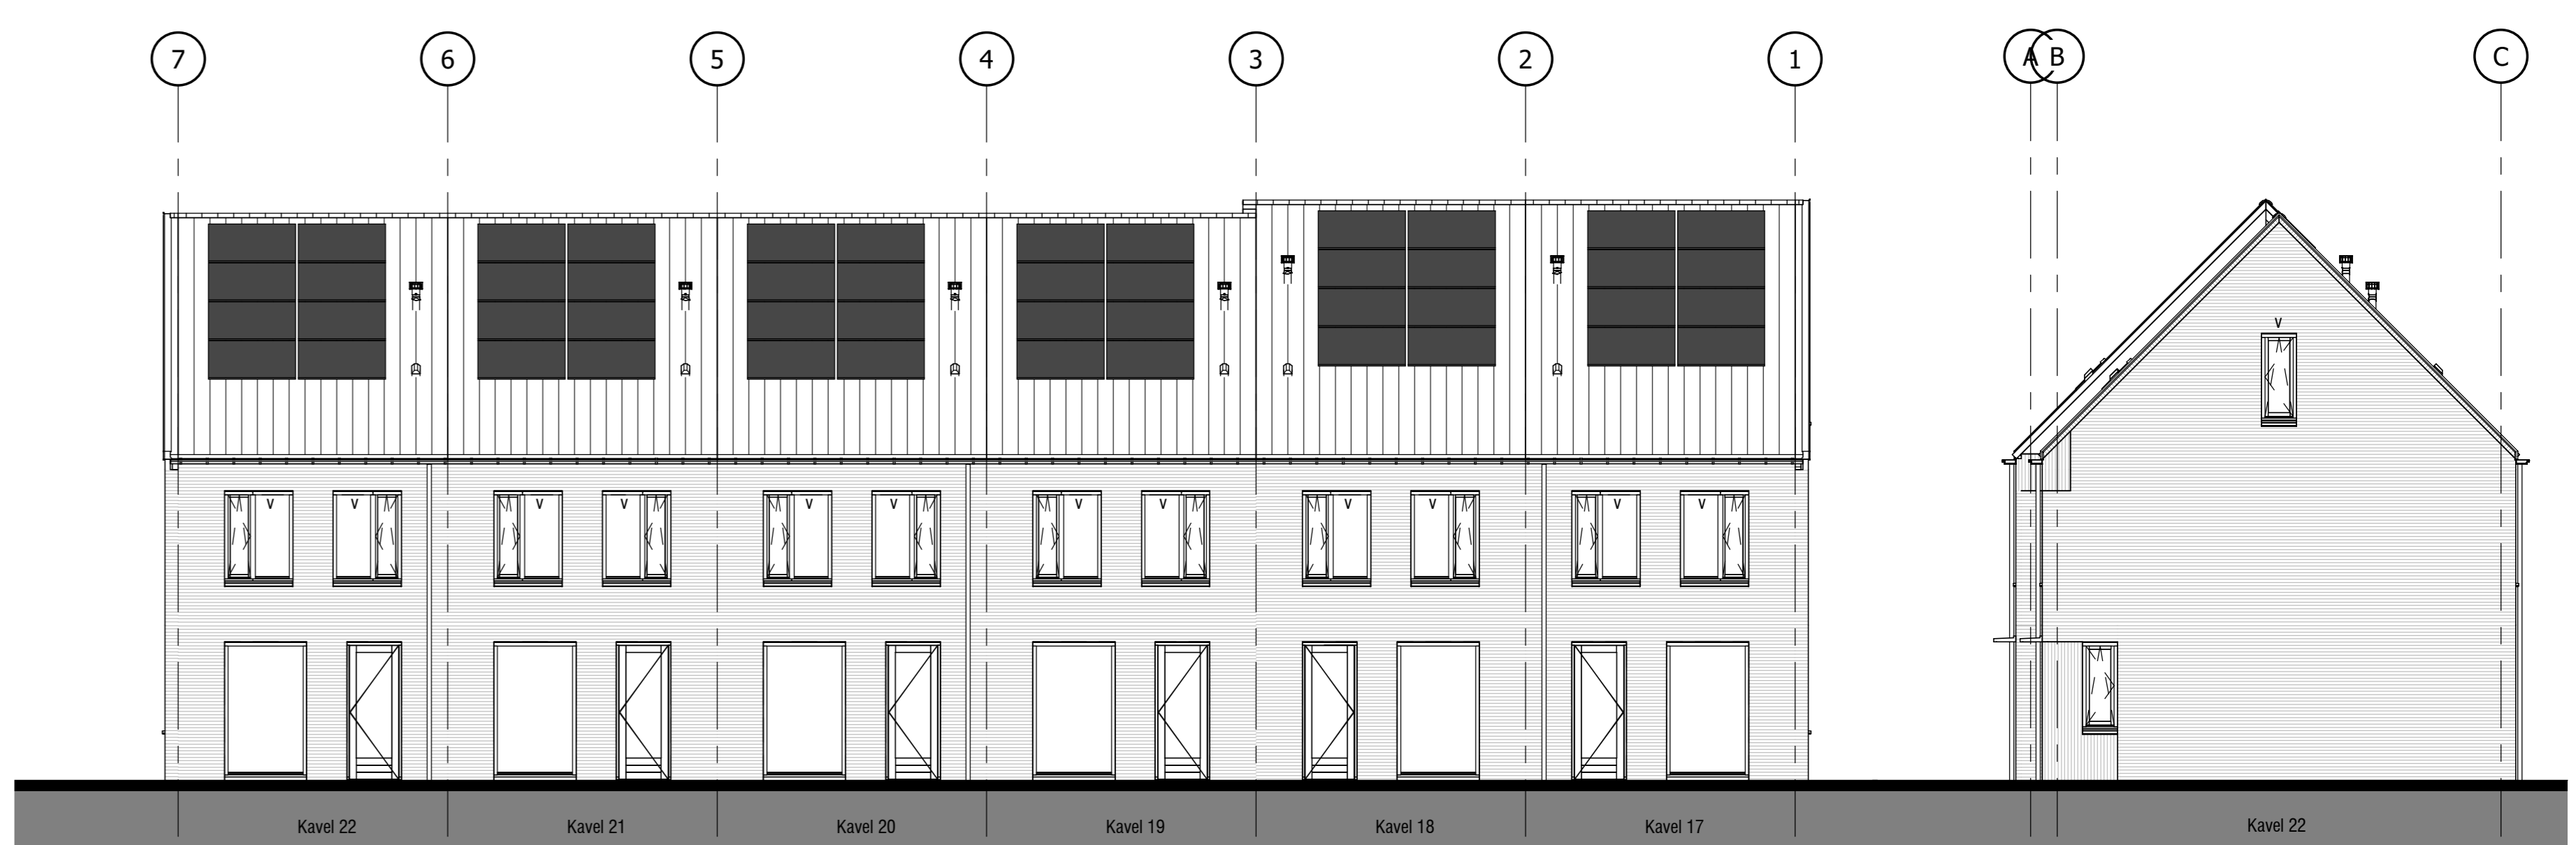


Achtergevel
schaal 1 : 100

Zijgevel - rechts
schaal 1 : 100

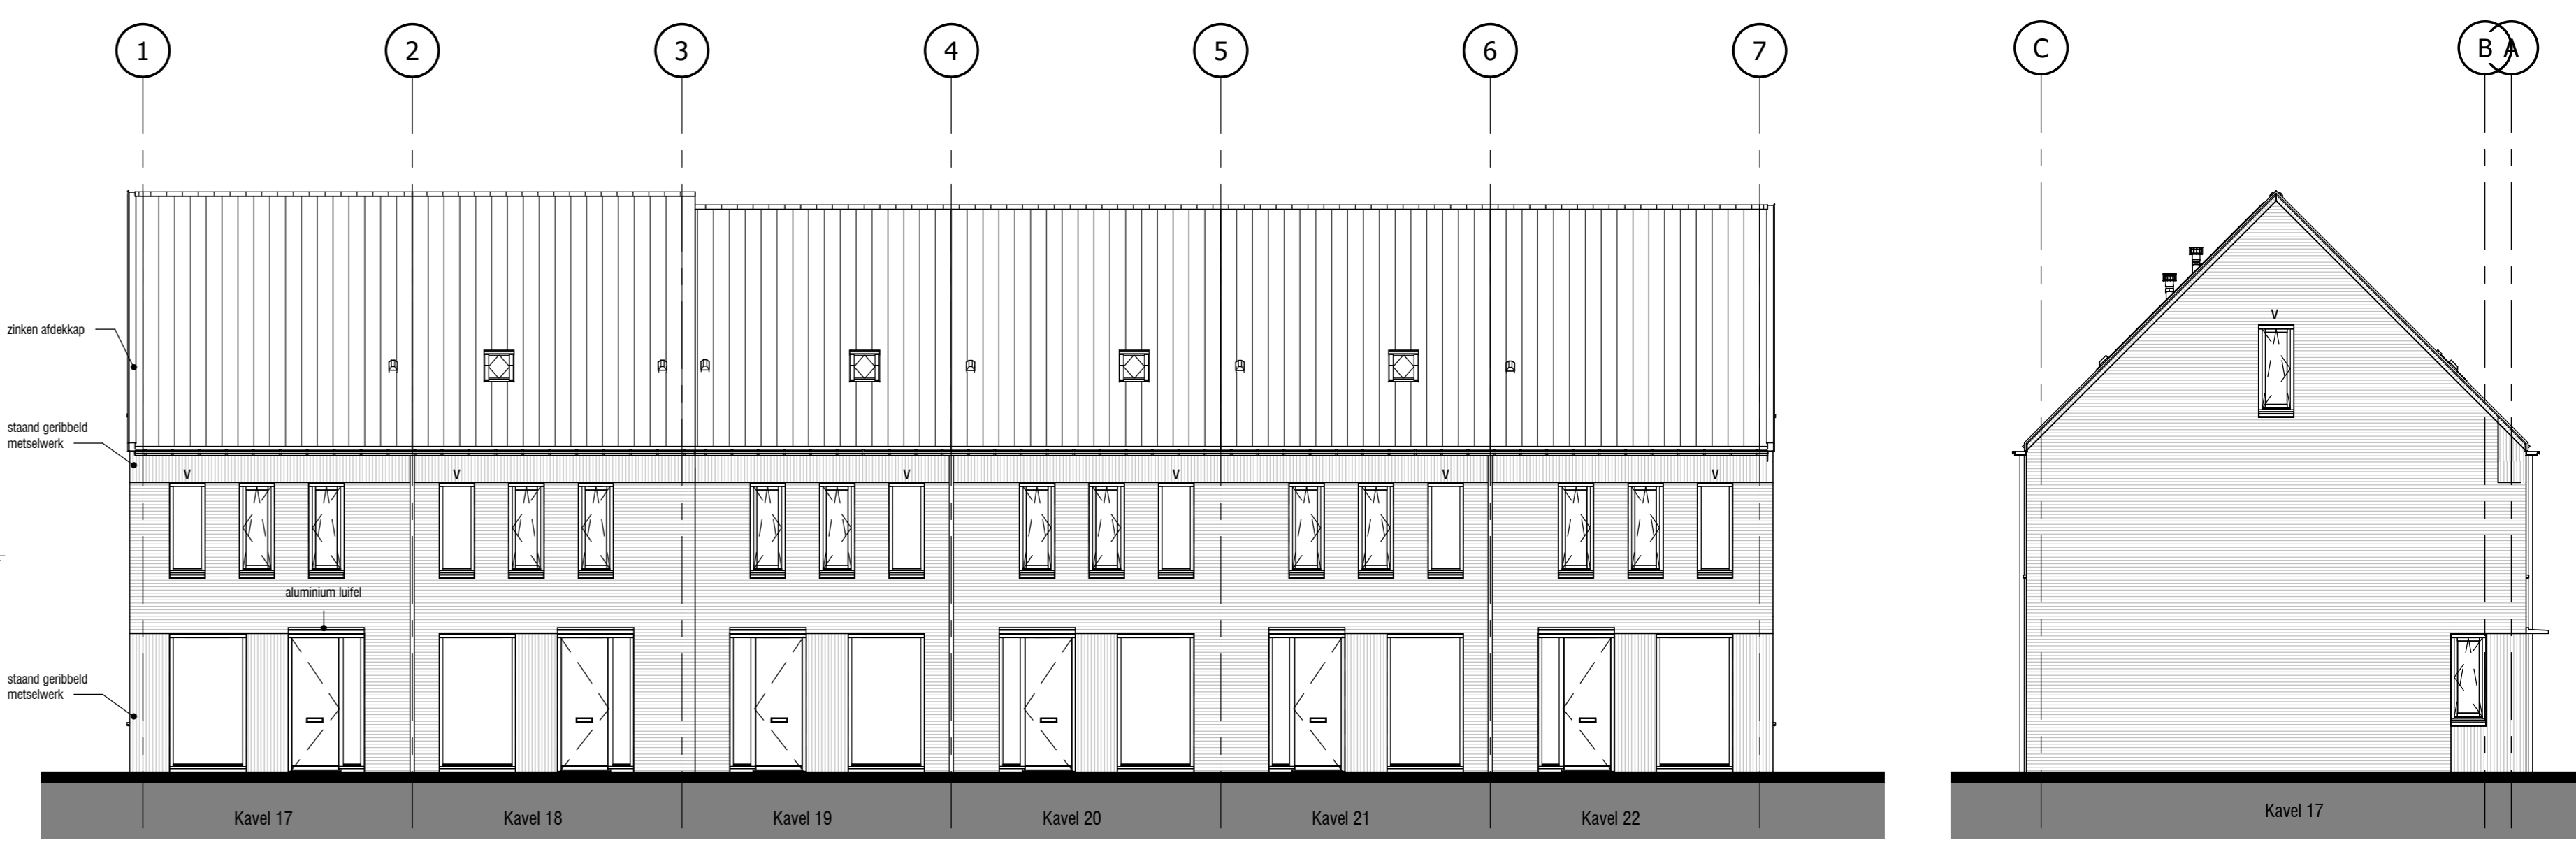

Voorgevel
schaal 1 : 100

Zijgevel - Links
schaal 1 : 100

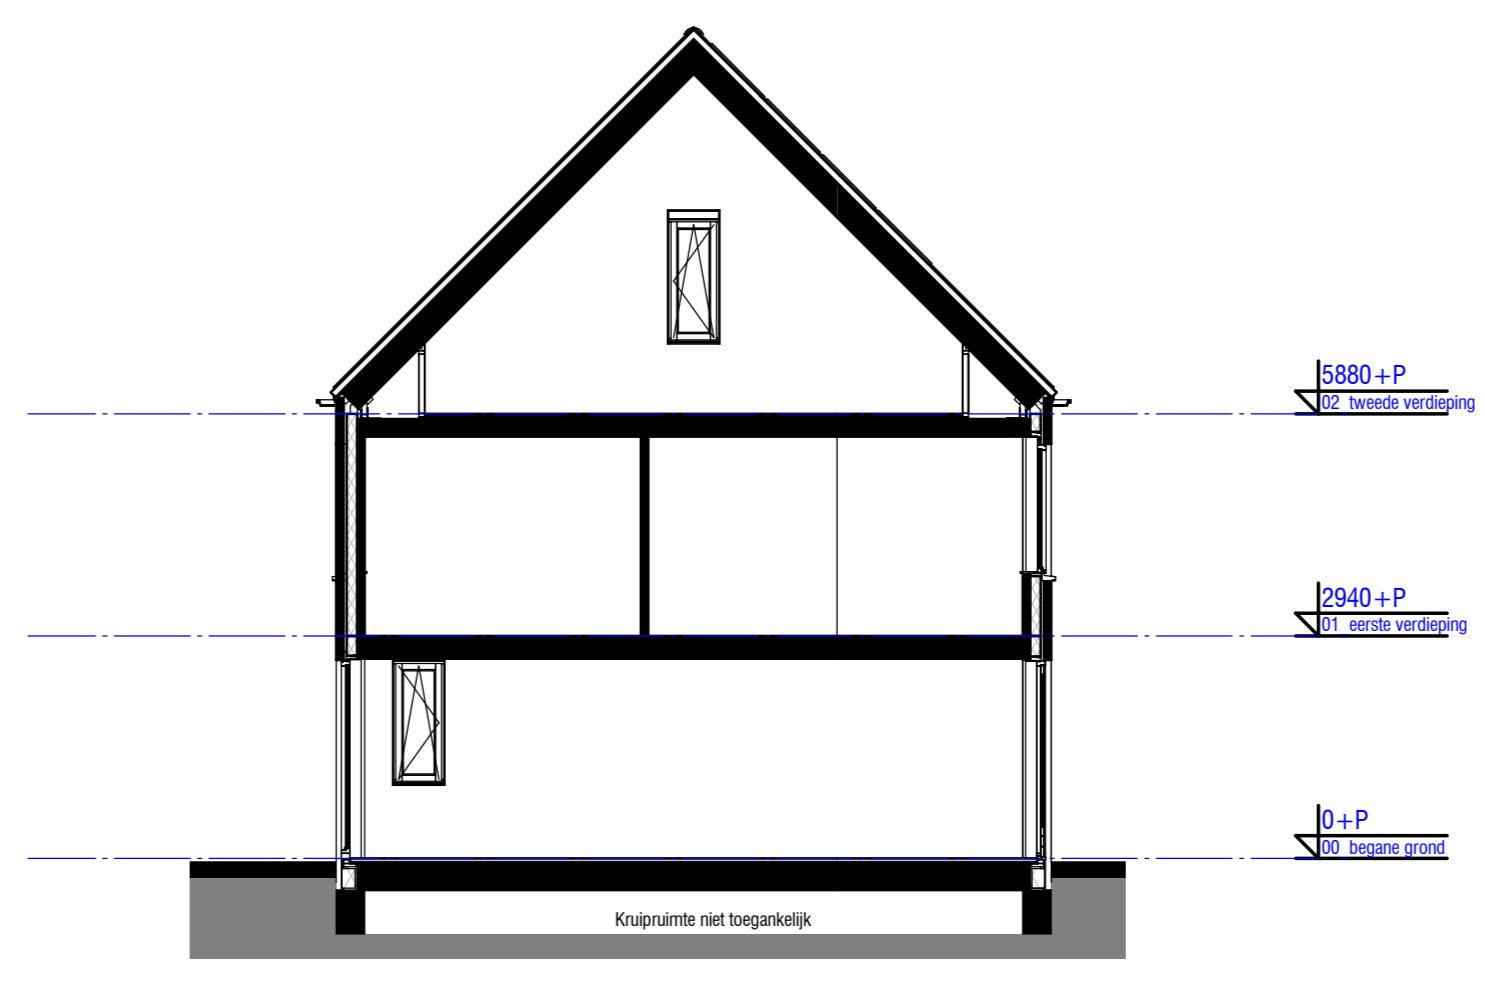

Doorsnede A-A
schaal 1 : 100

RENVOOT

WCD, ENKELE MET RANDAARDE	HEMELWATERAFVOER
WCD, DUBBELE MET RANDAARDE	ROOKMELDER
AANSLUITPUNT WASSCHIJN	KAMERTHERMOSTAAT, BEDRAAD
AANSLUITPUNT DROGER	AZIJKPUNT, MECHANISCHE VENTILATIE, PLAFOND / WAND
AANSLUITPUNT E-RADIATOR	LICHTTOEGEPUNT, MECHANISCHE VENT., PLAFOND / WAND
SCHAKELAAR, ENKELPOLIG	VLGERVERWARMING
SCHAKELAAR, SERIE	OPSTELPLAATS VERDOLER CENTRALE VERWARMING
SCHAKELAAR, WISSEL	OPSTELPLAATS WASSCHIJN
PLAFONDLICHTPUNT	OPSTELPLAATS CONDENS-DROGER
WANDLICHTPUNT	METERKAST
WANDLICHTPUNT MET ARMATUUR	ELEKTRISCHE RADIATOR, ARMETINGEN EN POSITIE INDICATIEF
MV SCHAKELAAR	KOZIJNDEUR ZONDER BOVENLICHT
DEURBEL	KOZIJNDEUR MET BOVENLICHT
DRUKKNOP, DEURBEL	LET OP: SLAANKWERSIJDEN WORDEN GELUIDSWEREND UITGEVOERD
LEIDING, BEDRAAD	
LEIDING, ONBEDRAAD	


DE MAATVOERING EN SYMBOLEN OP DEZE TEKENING ZIJN TER INDICATIE, ER KUNNEN DERHALVE GEEN RECHTEN AAN ONTLEEND WORDEN.
DE EXACTE POSITIE VAN AFZIJKPUNT(EN) IN BADKAMER EN TOILET(EN) NADER TE BEPALEN DOOR DE INSTALLATEUR. DE OPSTELPLAATS VAN DE WARMTEPOMP, BOILER (INDIEN VAN TOEPASSING) EN DE POSITIE VAN DE ONTLICHTING, DAKDOORVOEREN NADER TE BEPALEN DOOR DE INSTALLATEUR.
DE WEEERGEVEN MAATVOERING IS IN MILLIMETERS.




project
tekeningnummer
datum
kavelnummer
type

Parktuinen - de Lanen fase 2C
HBO.VK.EH
05-03-'20
Kavel 17 t/m 22
AMBERBOOM
Basis




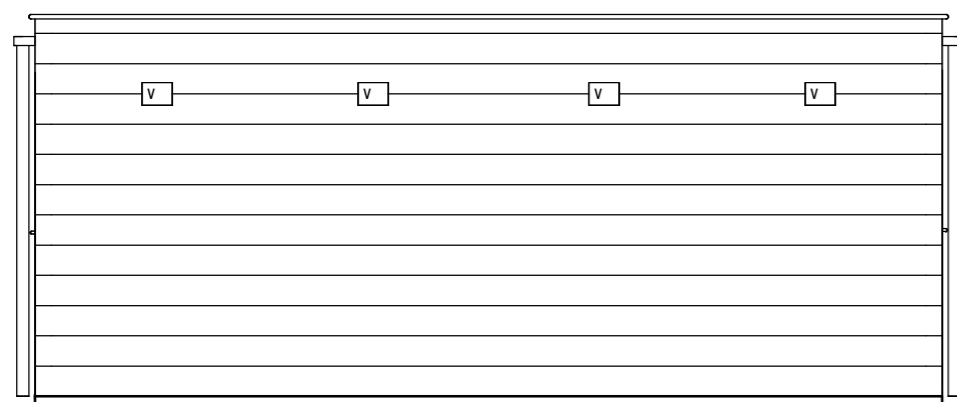


voorgevel
schaal 1 : 50

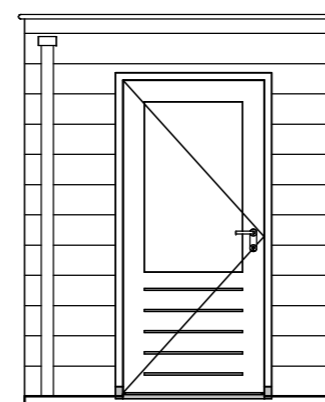


zijgevel
schaal 1 : 50

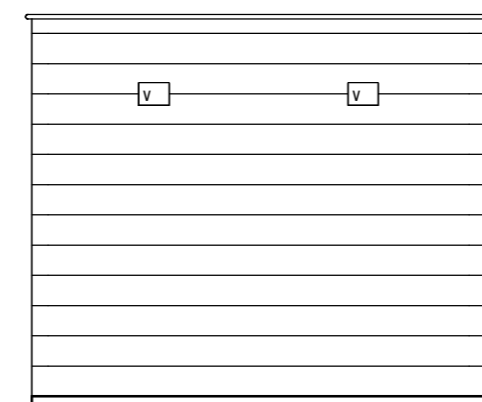


voorgevel
schaal 1 : 50

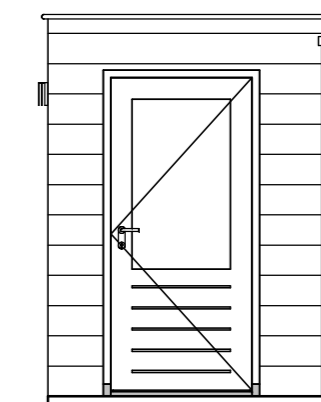

zijgevel
schaal 1 : 50

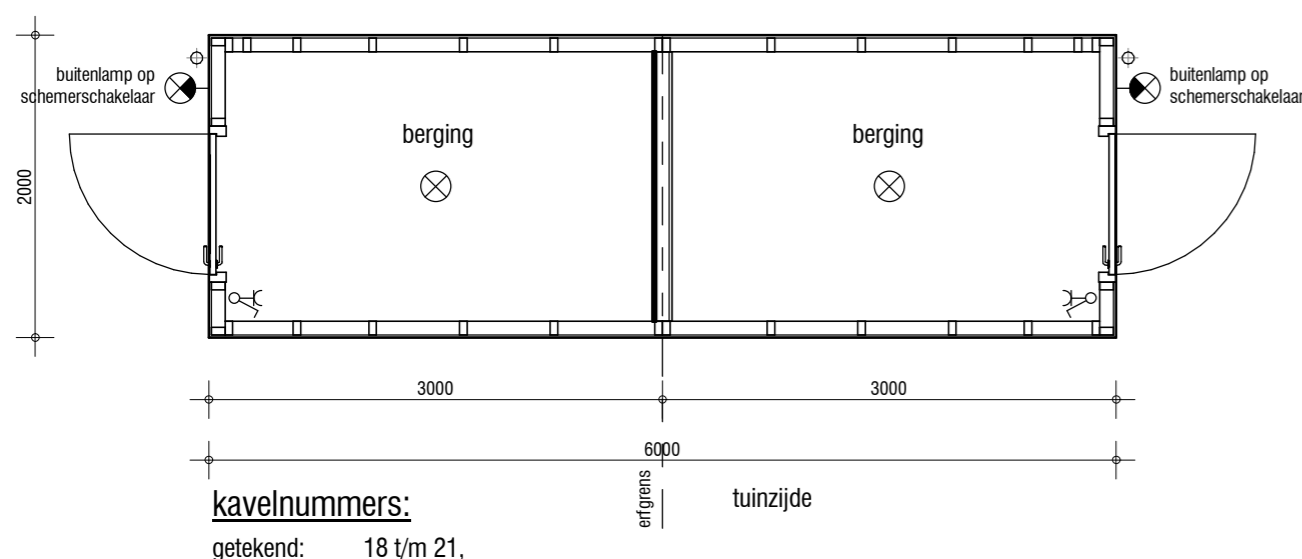


kavelnummers:
getekend: 18 t/m 21,

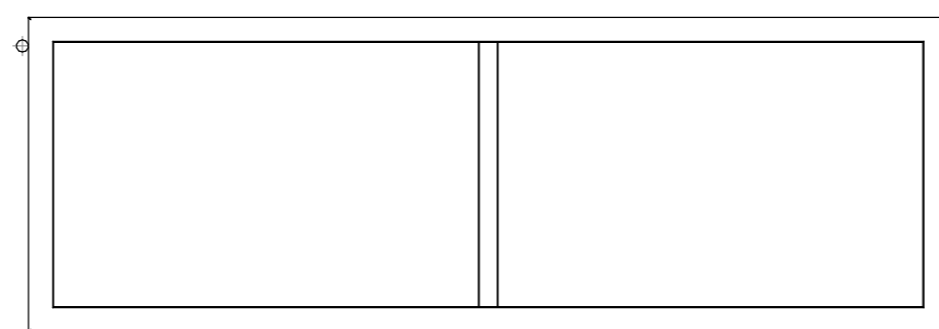

kavelnummers:
getekend: 18 t/m 21,


plattegrond
schaal 1 : 50

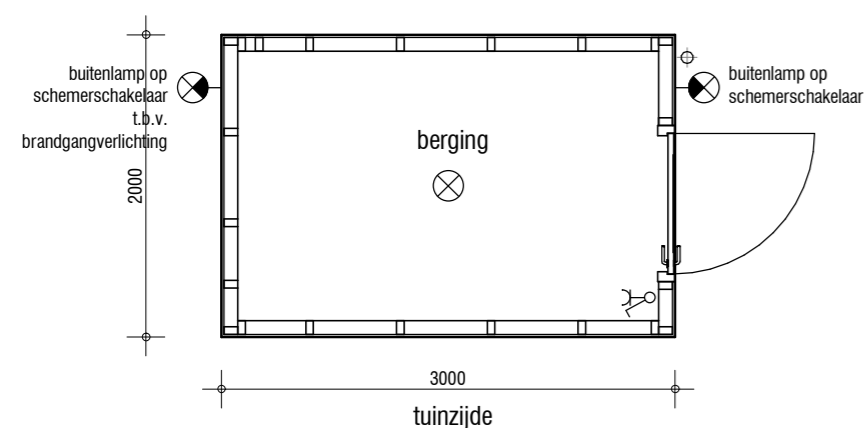

kavelnummers:
getekend: 17

plattegrond
schaal 1 : 50

dakoverzicht
schaal 1 : 50

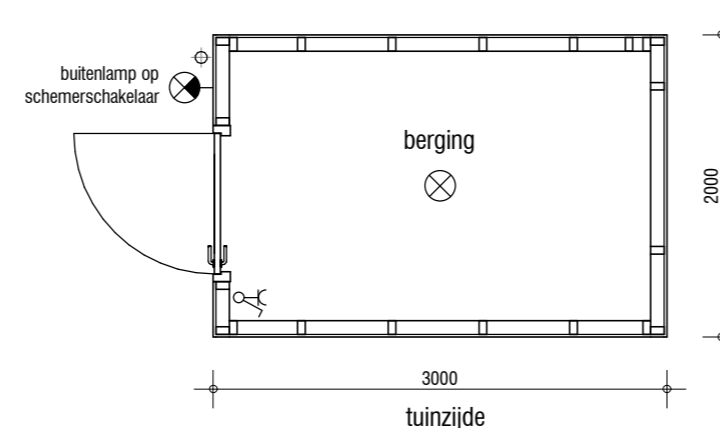

kavelnummers:
getekend: 22

dakoverzicht
schaal 1 : 50

kavelnummers:
getekend: 17


kavelnummers:
getekend: 22




project
tekeningnummer
datum
kavelnummer
type

Parktuinen - de Lanen fase 2C
HBO.VK.BE
05-03-'20
Kavel 17 t/m 22
HOUTEN BERGINGEN




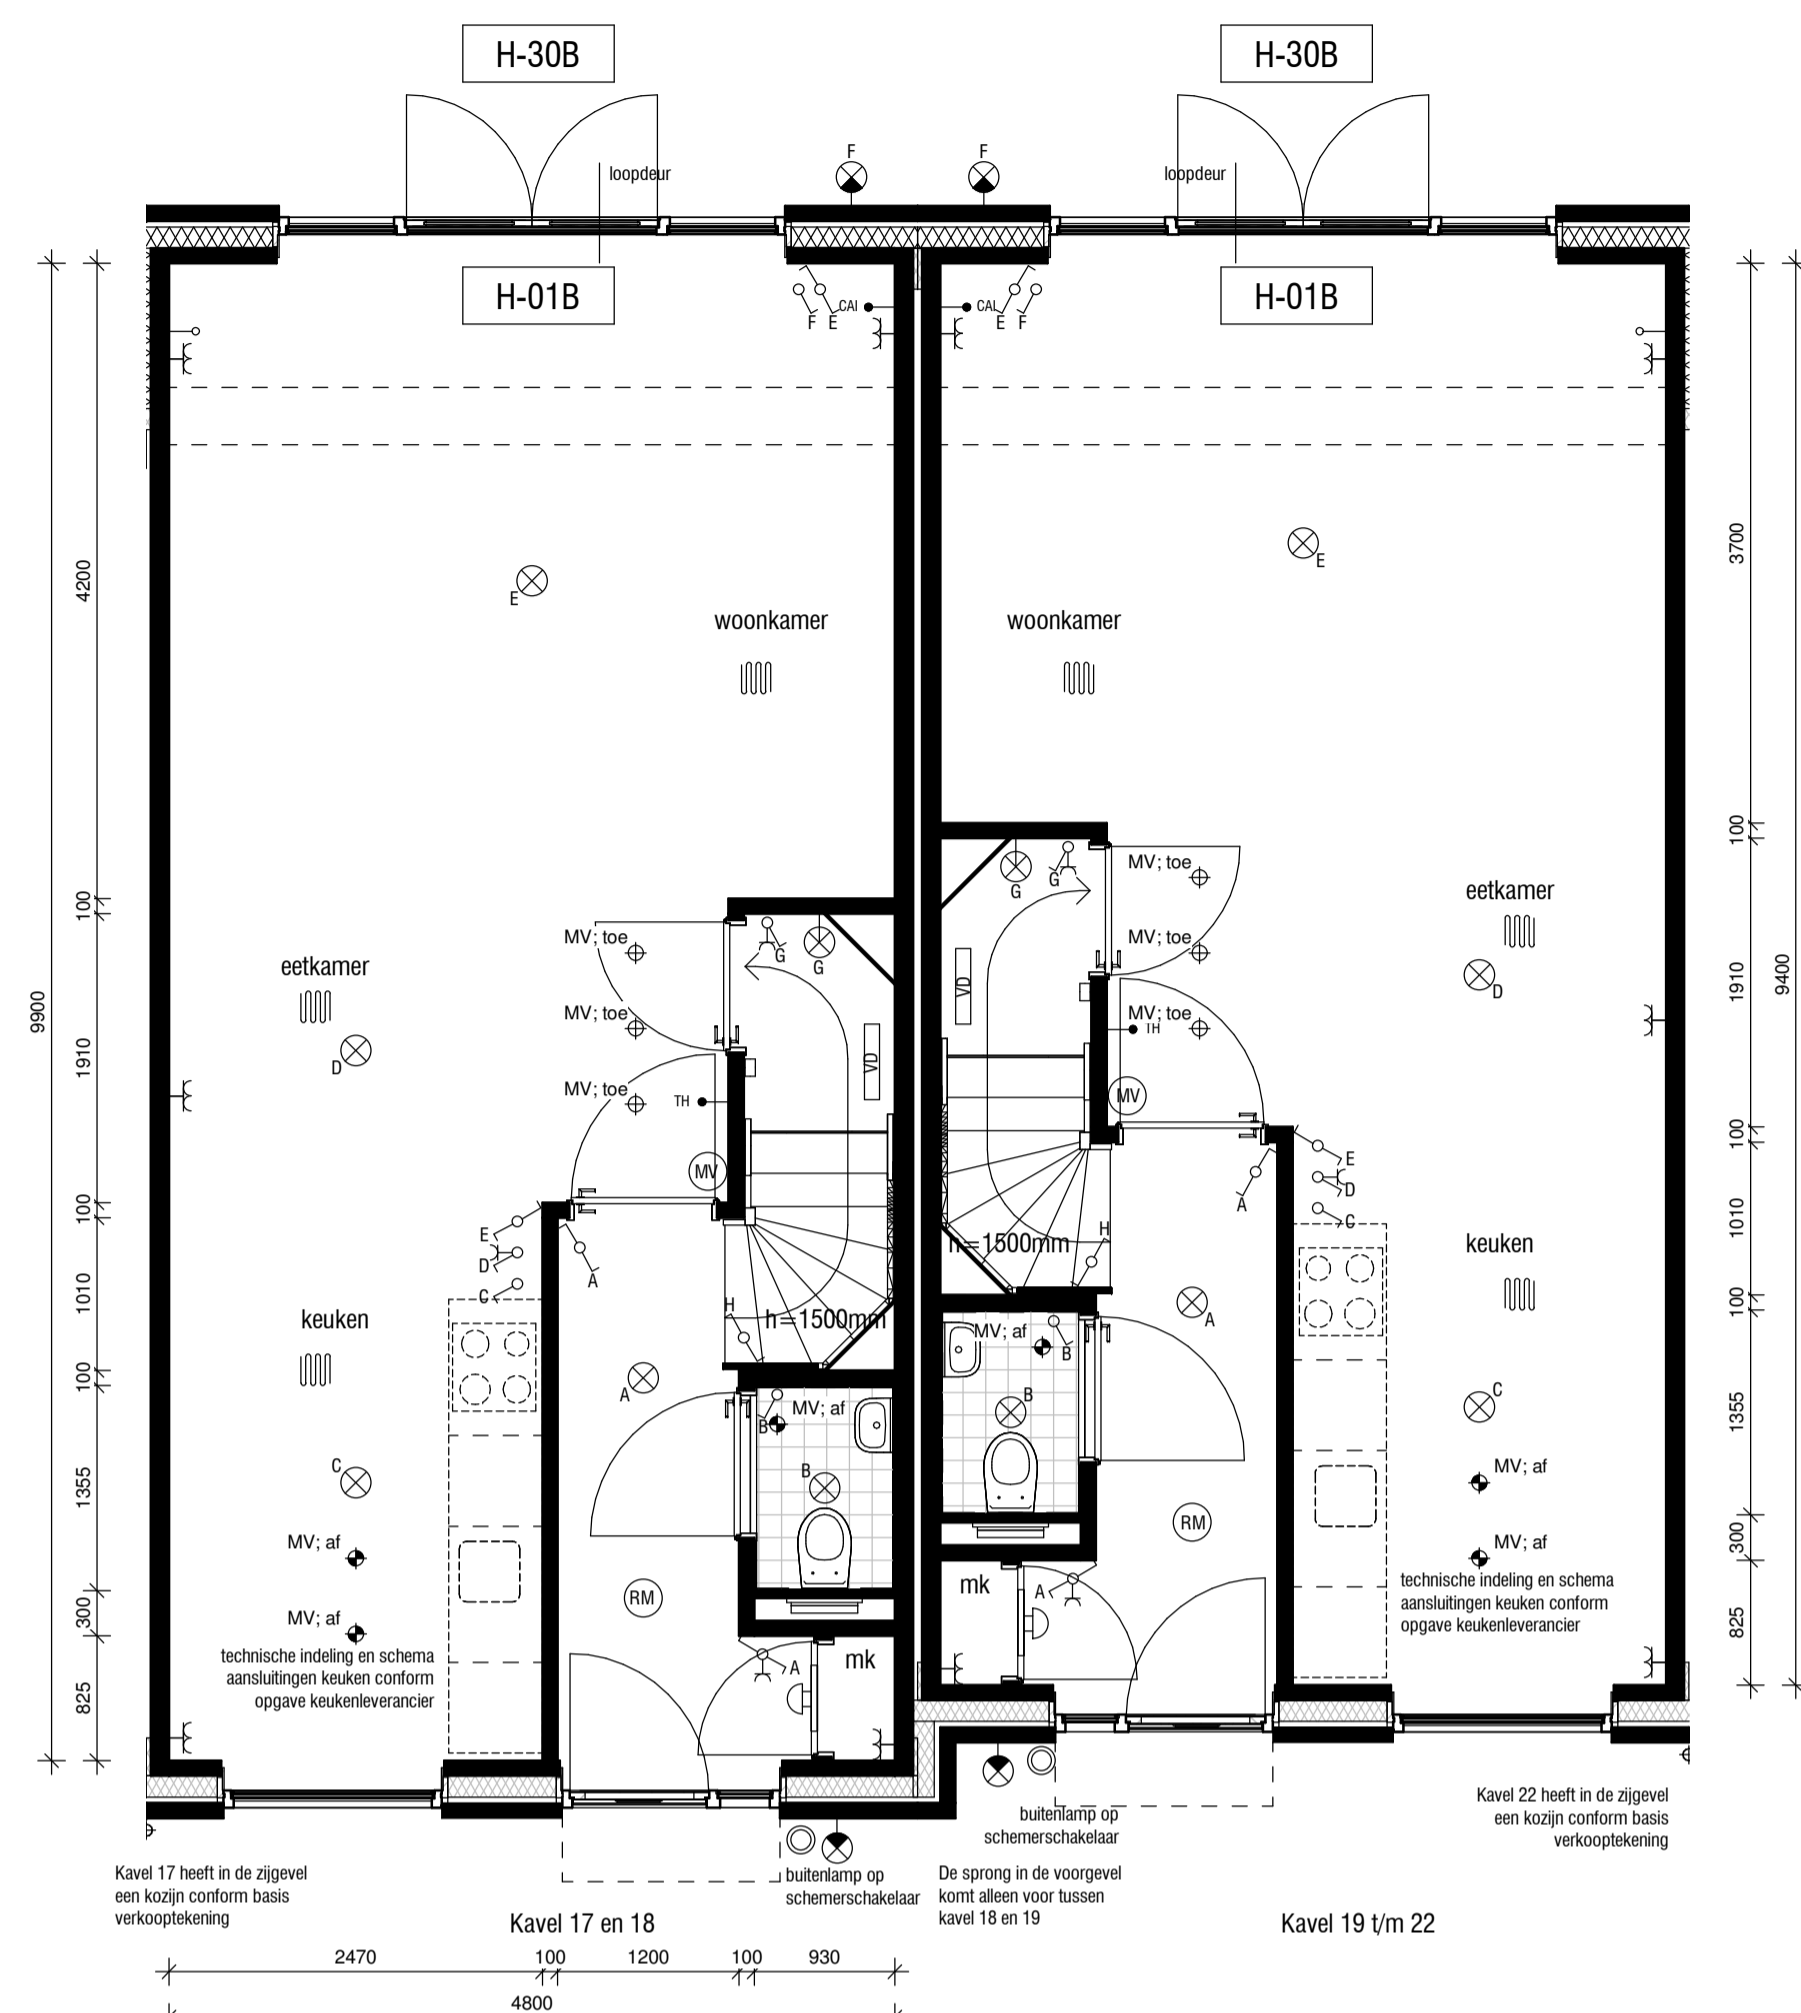


00 Begane grond
schaal 1 : 50

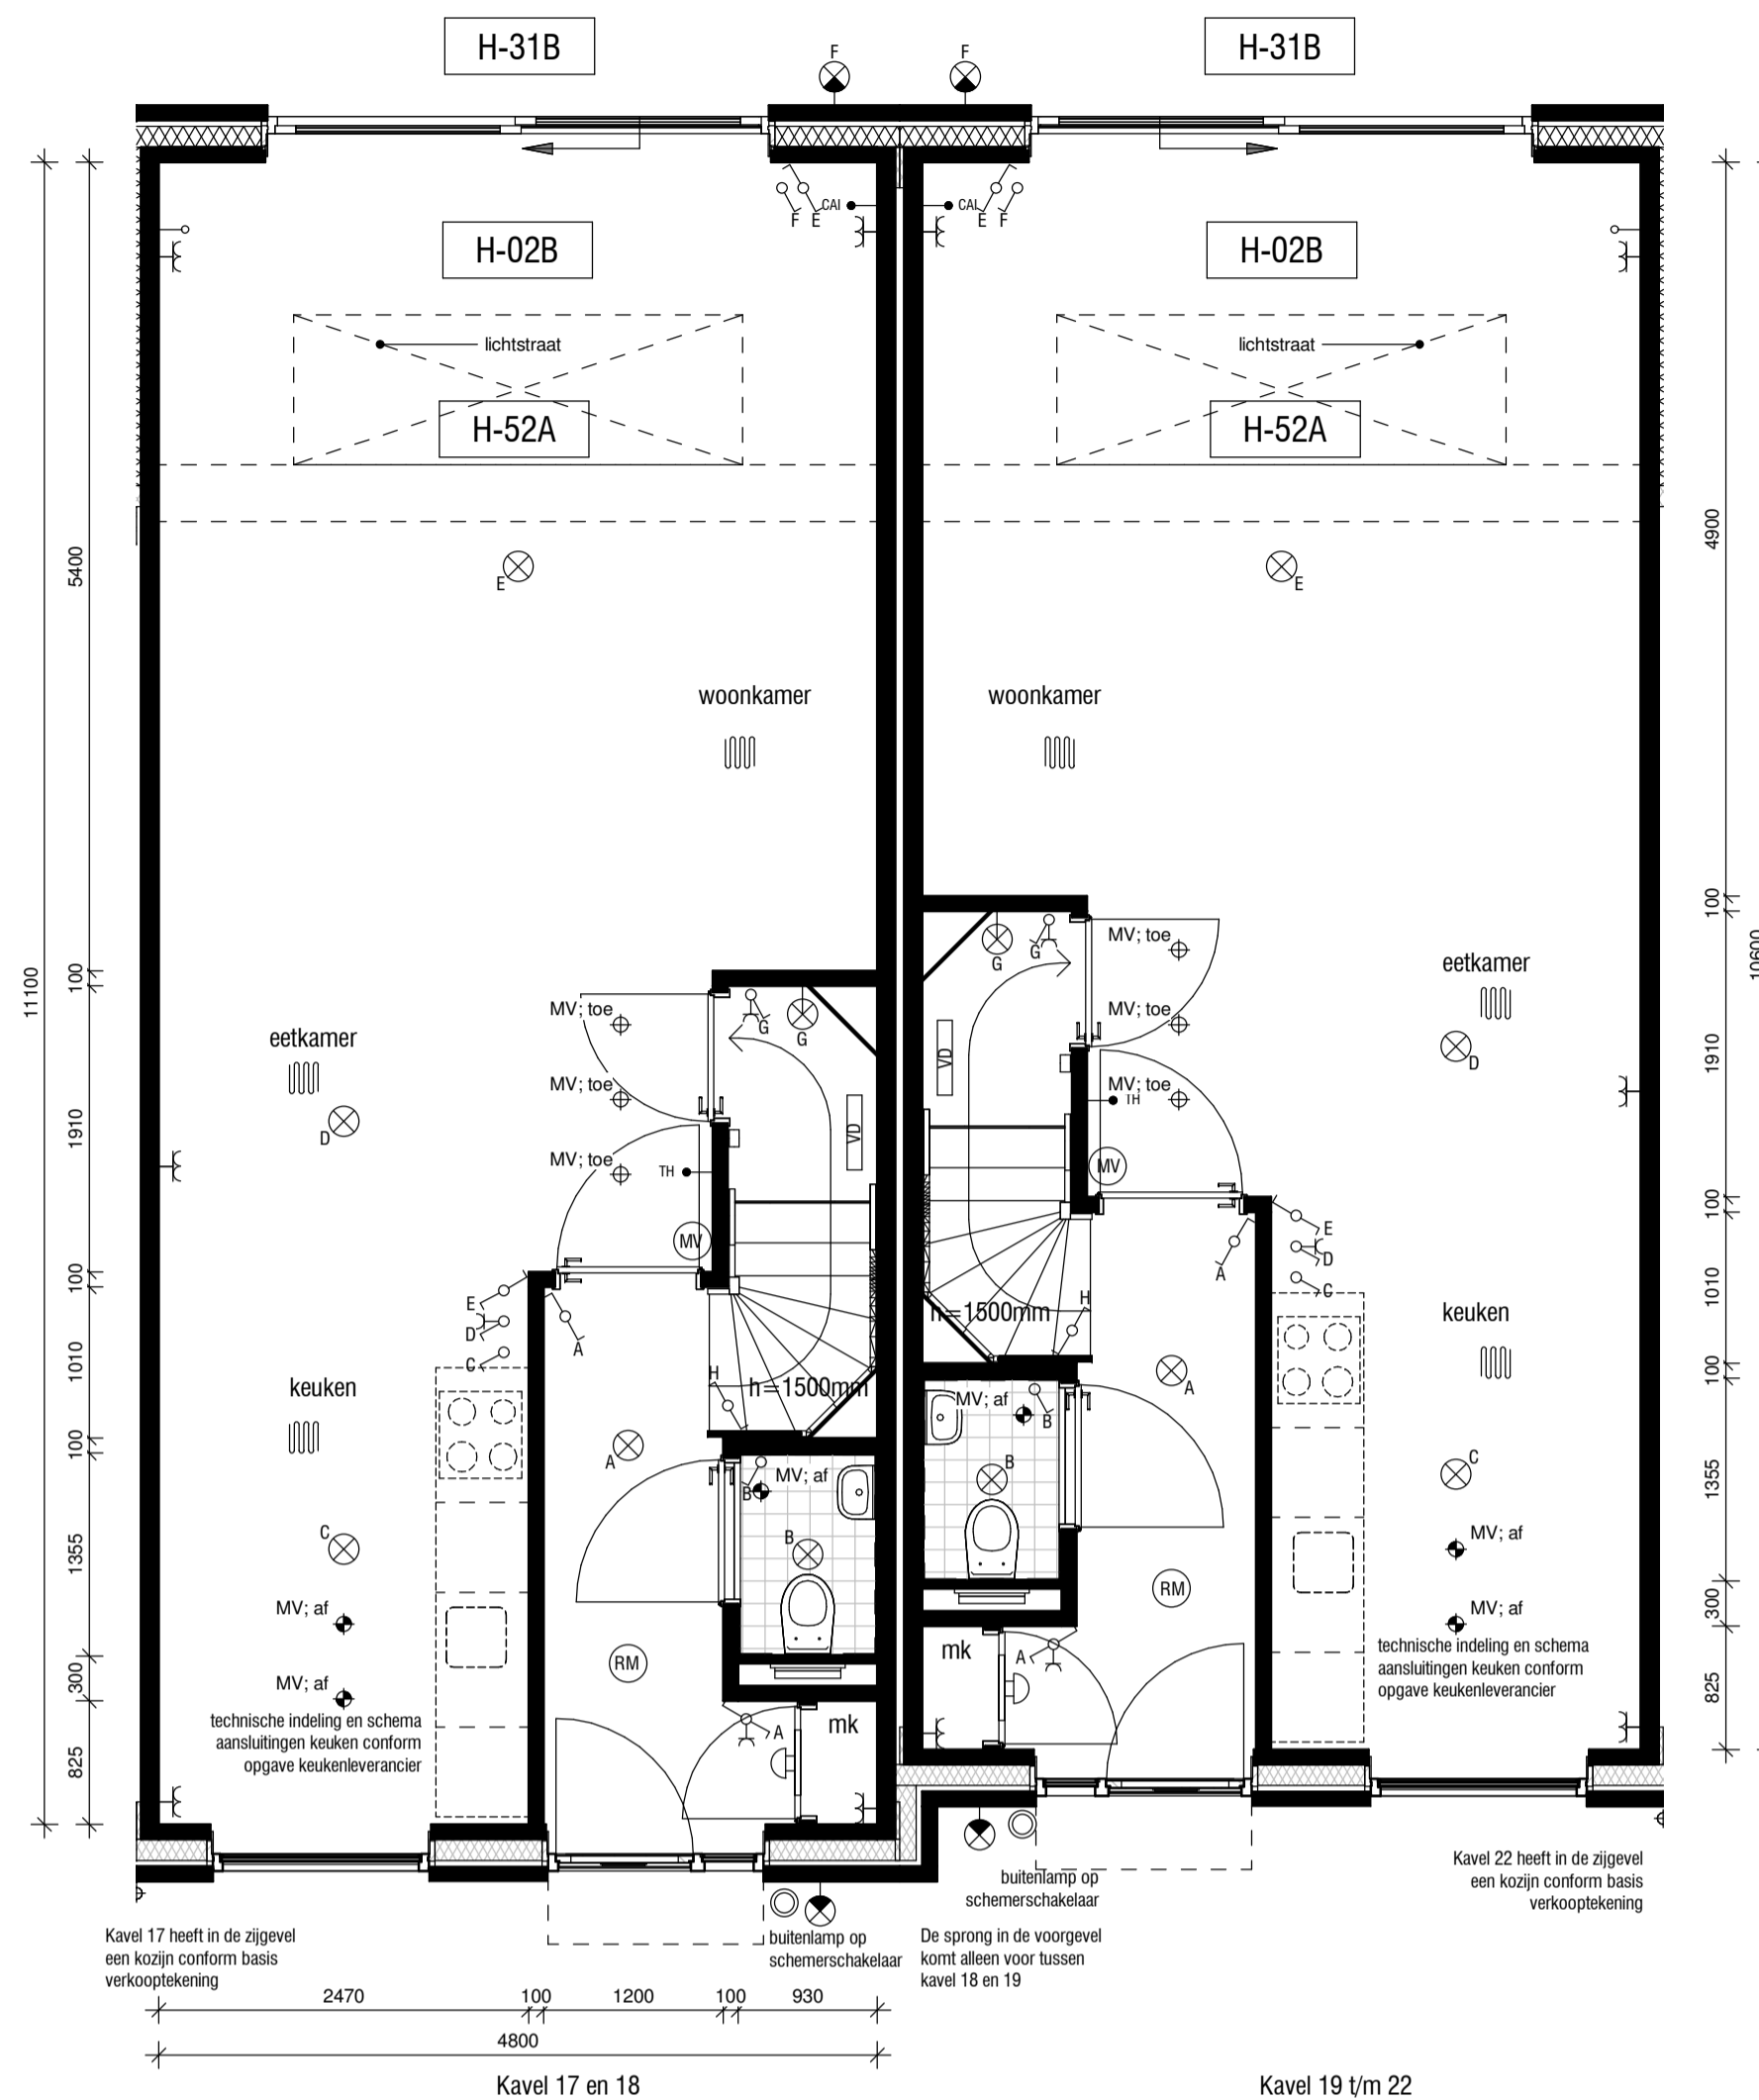


Voorgevel
schaal 1 : 100

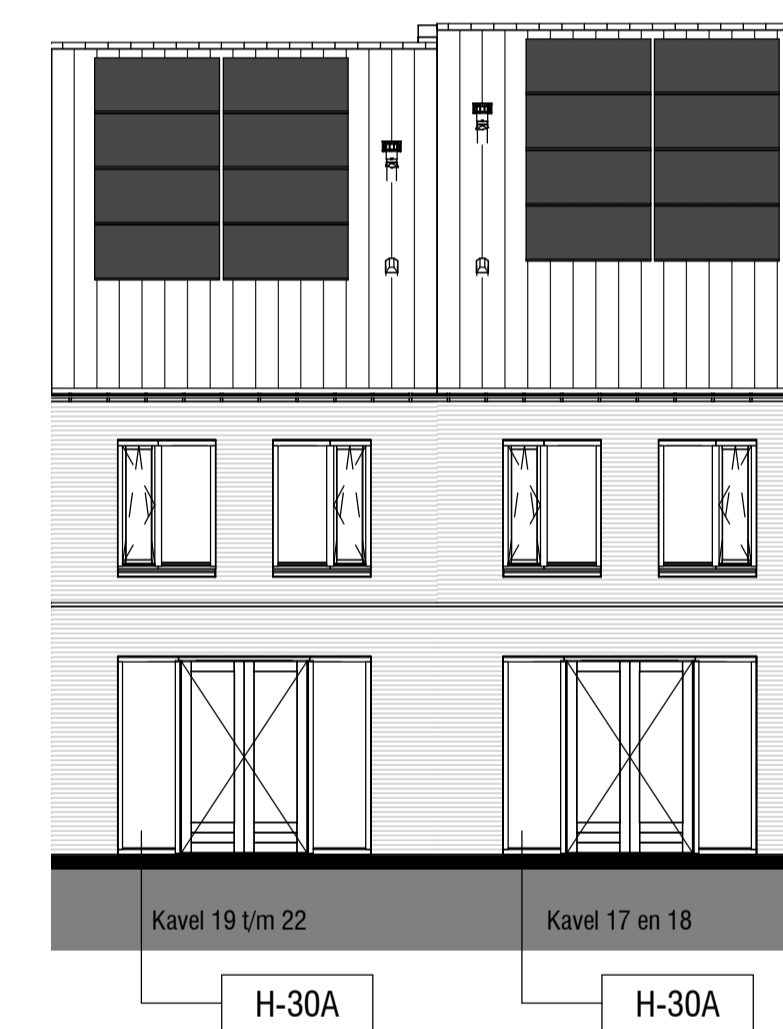

Achtergevel
schaal 1 : 100

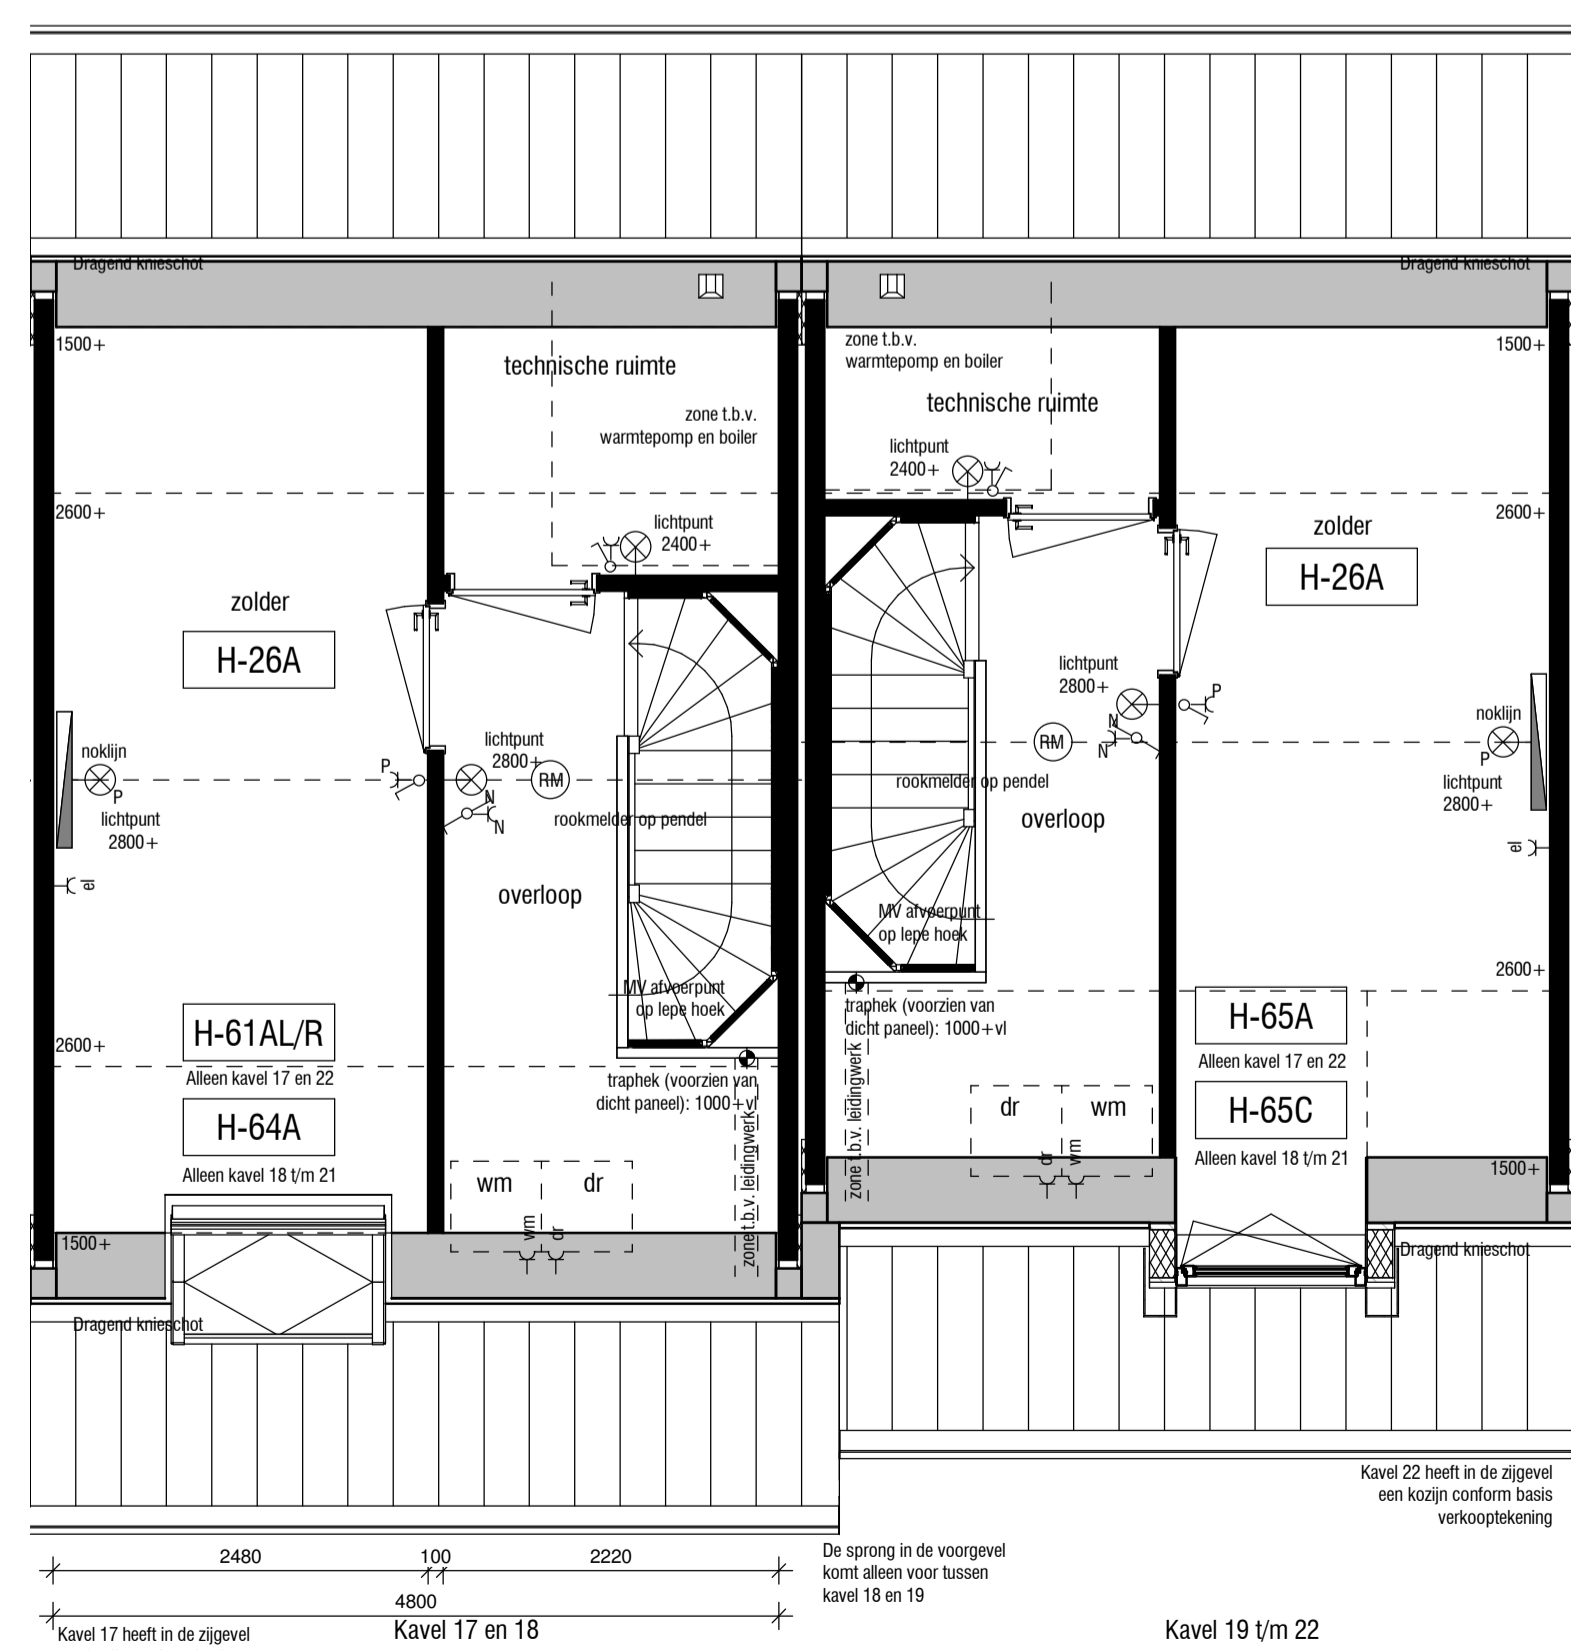

02 Tweede verdieping
schaal 1 : 50

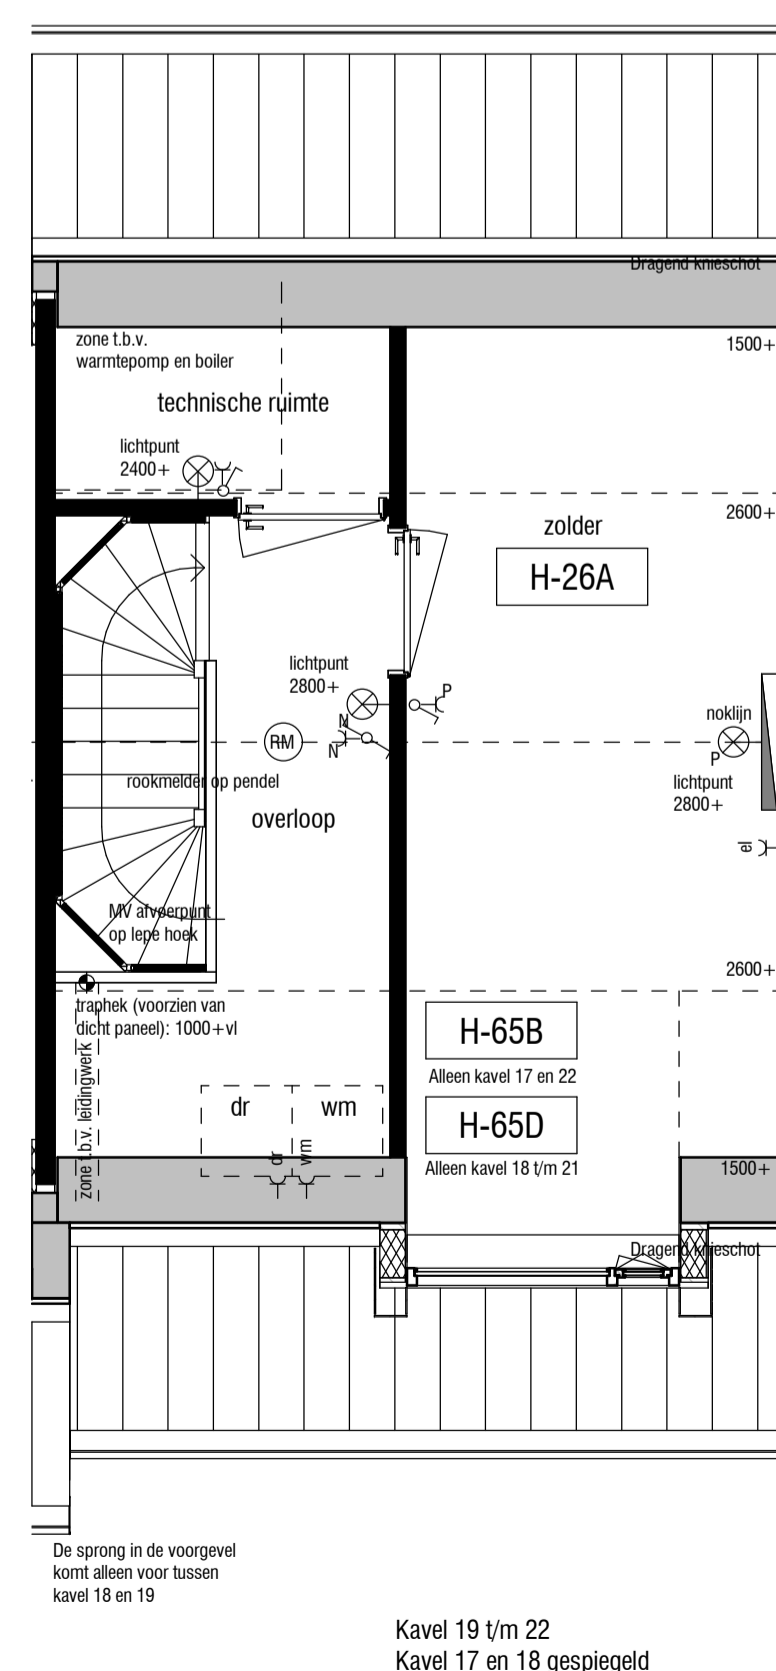

project
tekeningnummer
datum
kavelnummer
type

Parktuinen - de Lanen fase 2C
HBO.VK.EH01
05-03-'20
Kavel 17 t/m 22
AMBERBOOM
Optie

