


# Type Olijfboom begane grond



Kavel 2, 3, 7, 8  
Levensloopbestendige  
twee-onder-een-kapwoning

vanaf  
**127 m<sup>2</sup>**  
woonoppervlakte

De steenkleur is per twee-  
kapper verschillend. Kavel 3 en 8  
worden gespiegeld uitgevoerd en voorzien  
van een dakkapel.

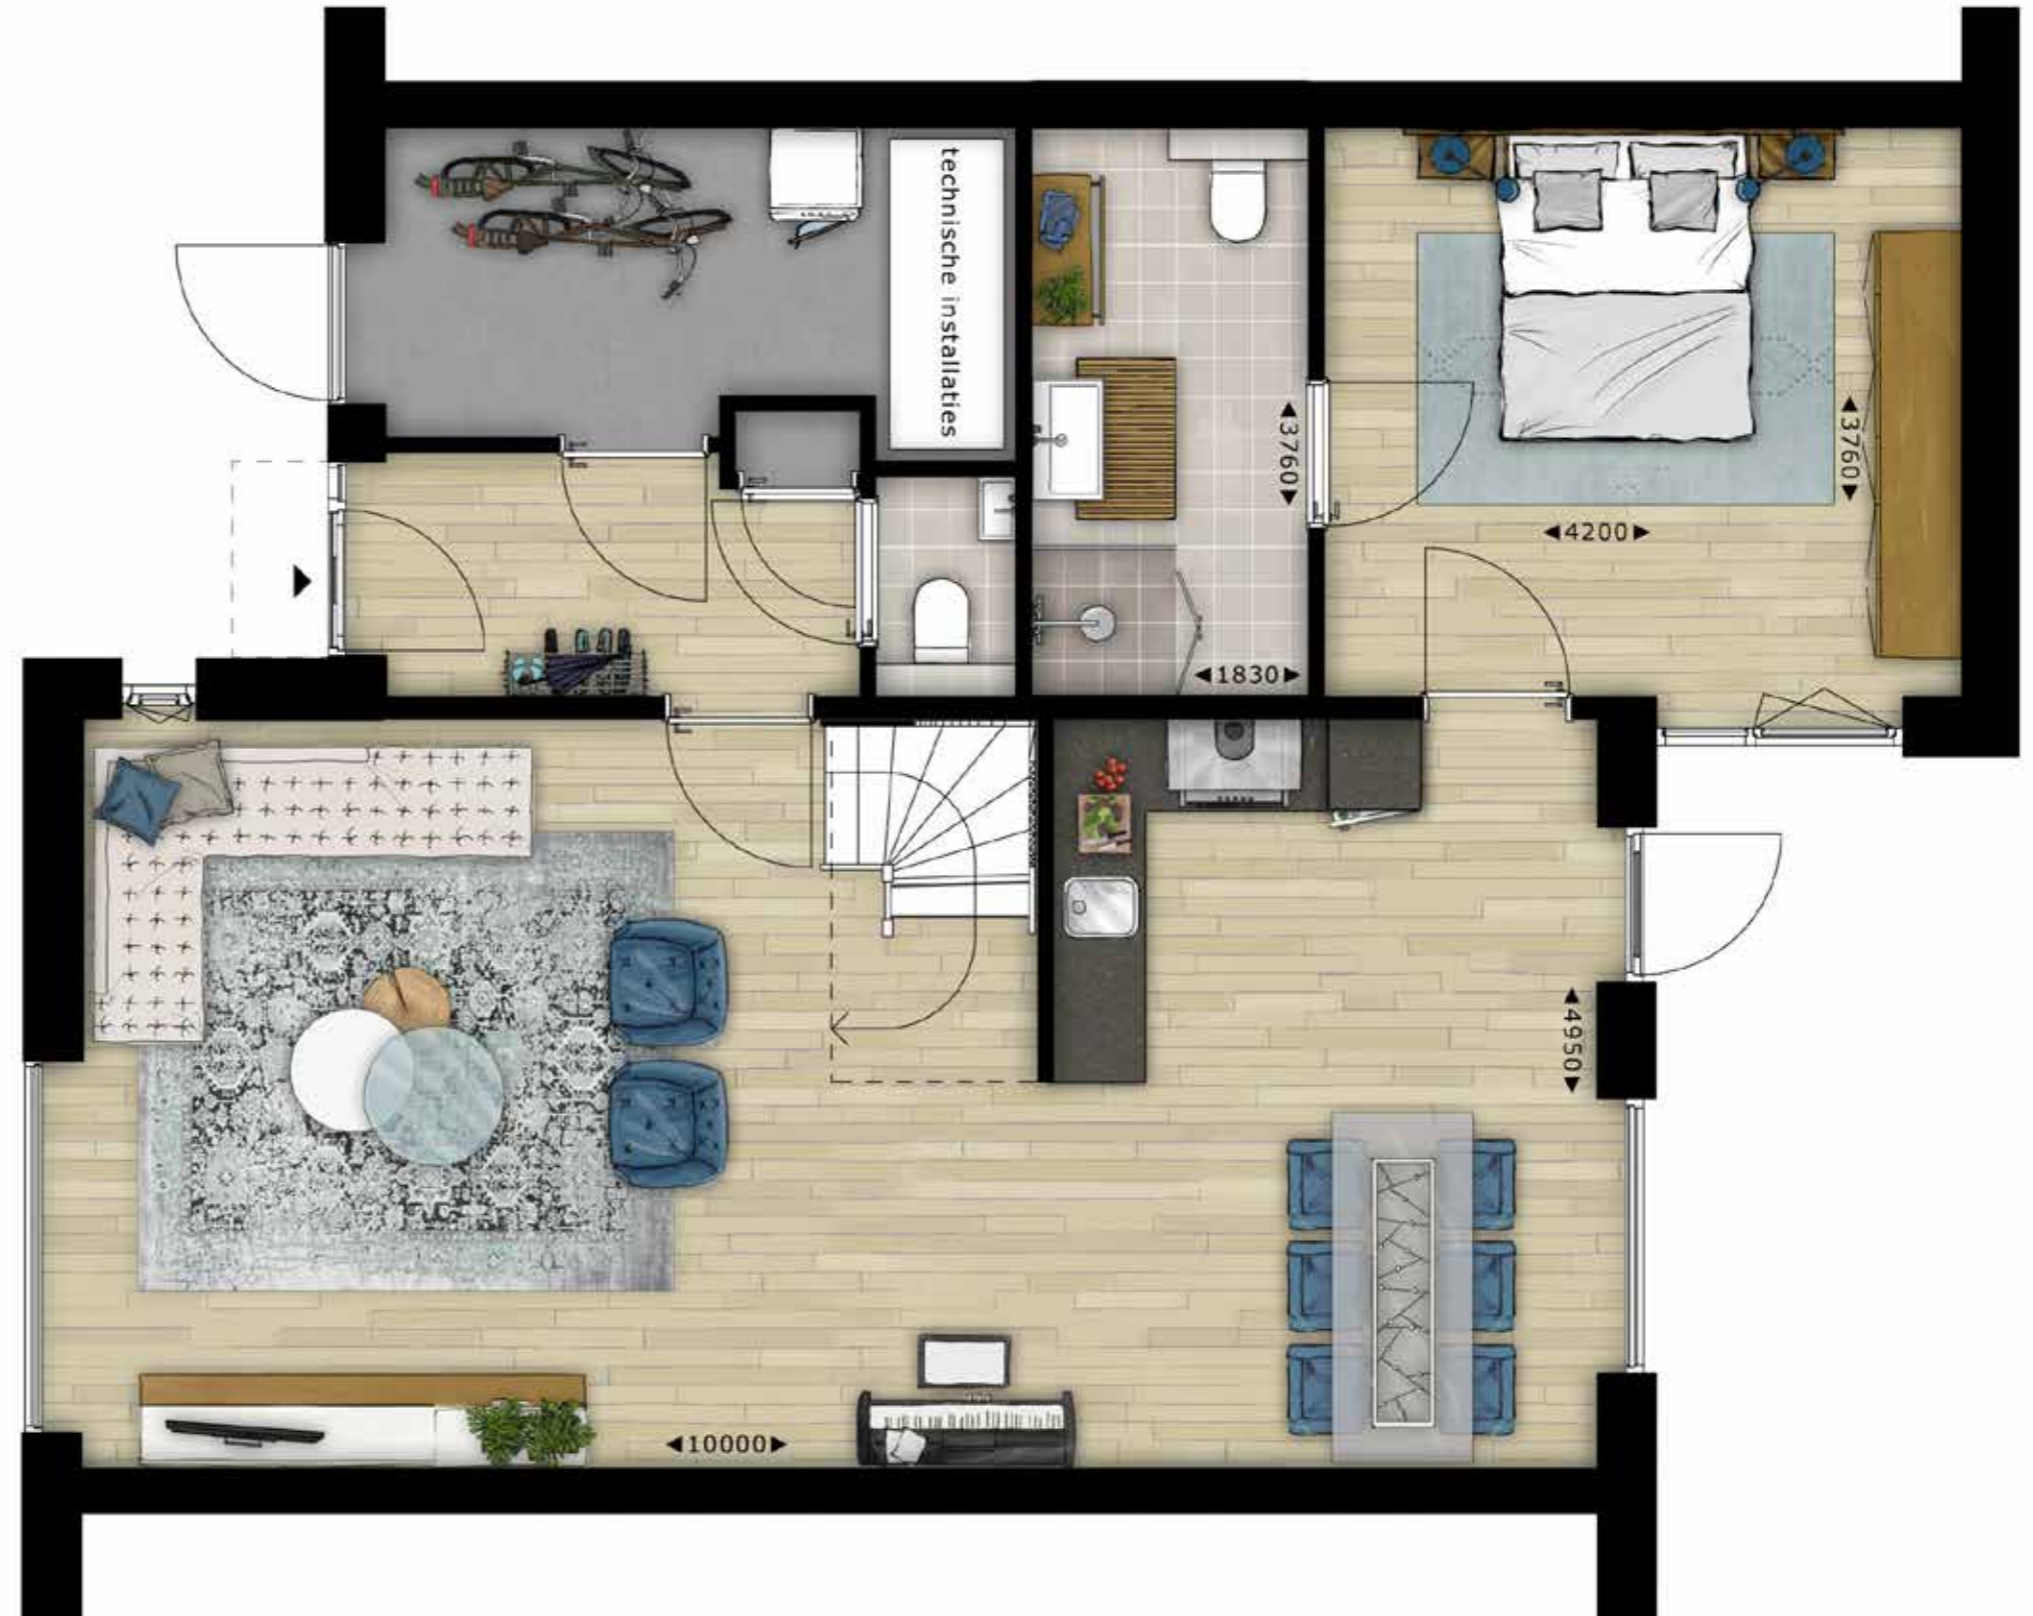

# Type Olijfboom eerste verdieping



Kavel 2, 3, 7, 8  
Levensloopbestendige  
twee-onder-een-kapwoning

vanaf  
**127 m<sup>2</sup>**  
woonoppervlakte

De steenkleur is per twee-  
kapper verschillend. Kavel 3 en 8  
worden gespiegeld uitgevoerd en voorzien  
van een dakkapel.

