






Voorgevel
schaal 1 : 100

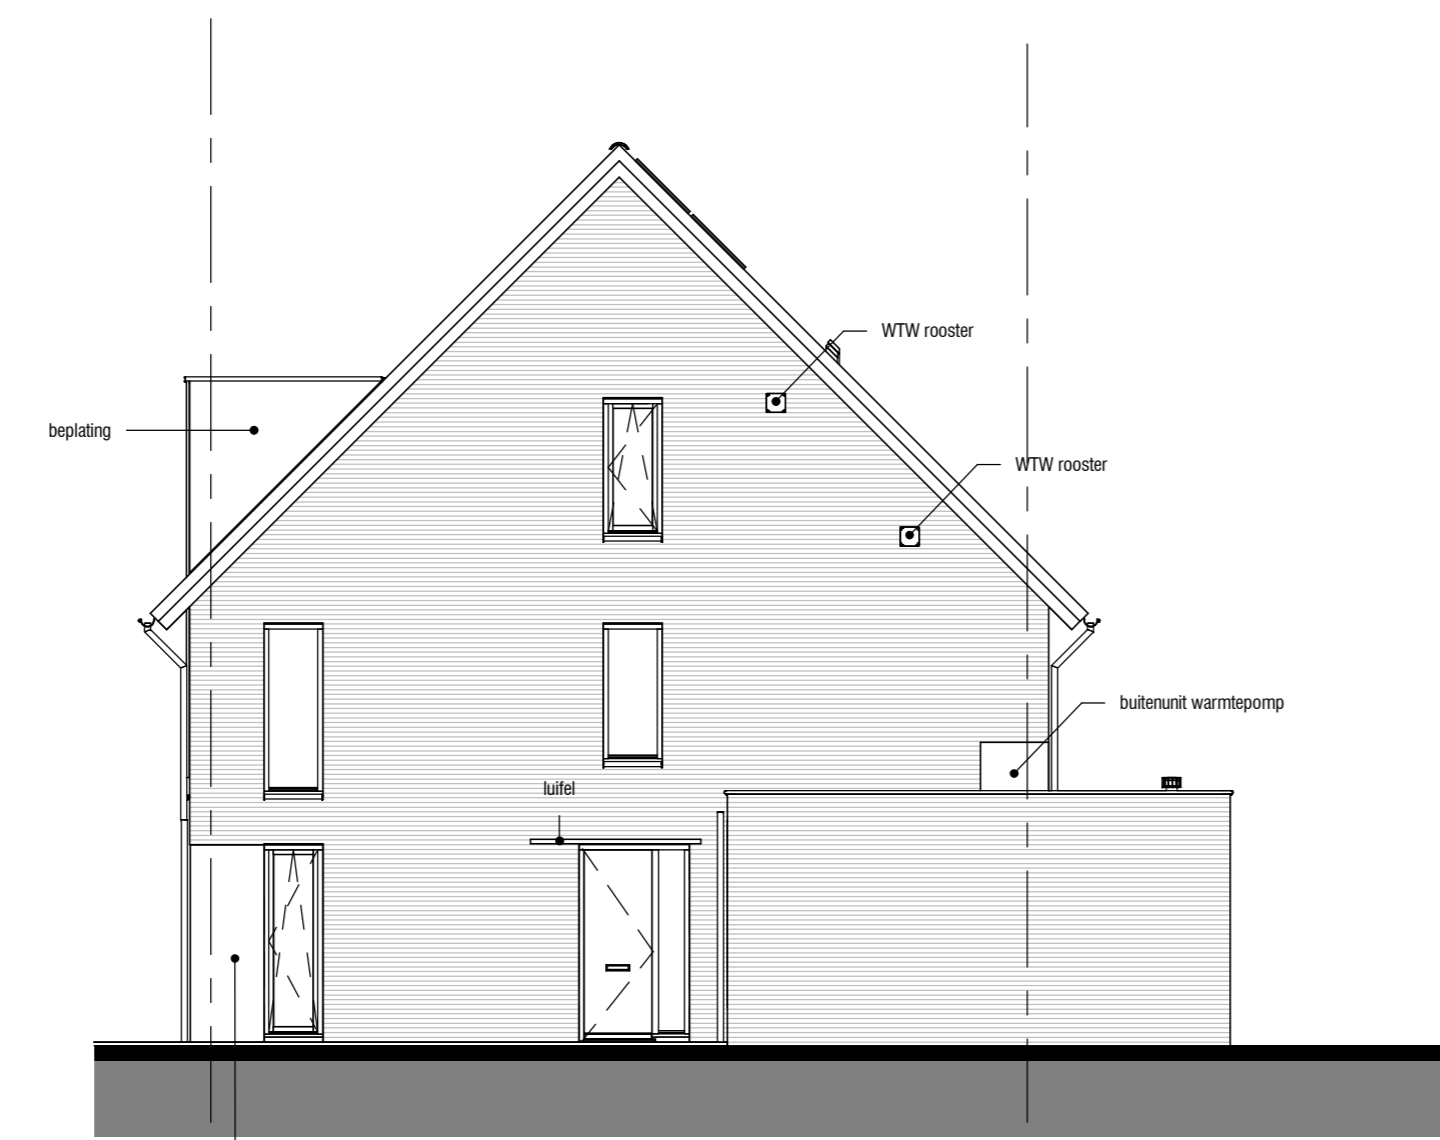


Rechter zijgevel
schaal 1 : 100

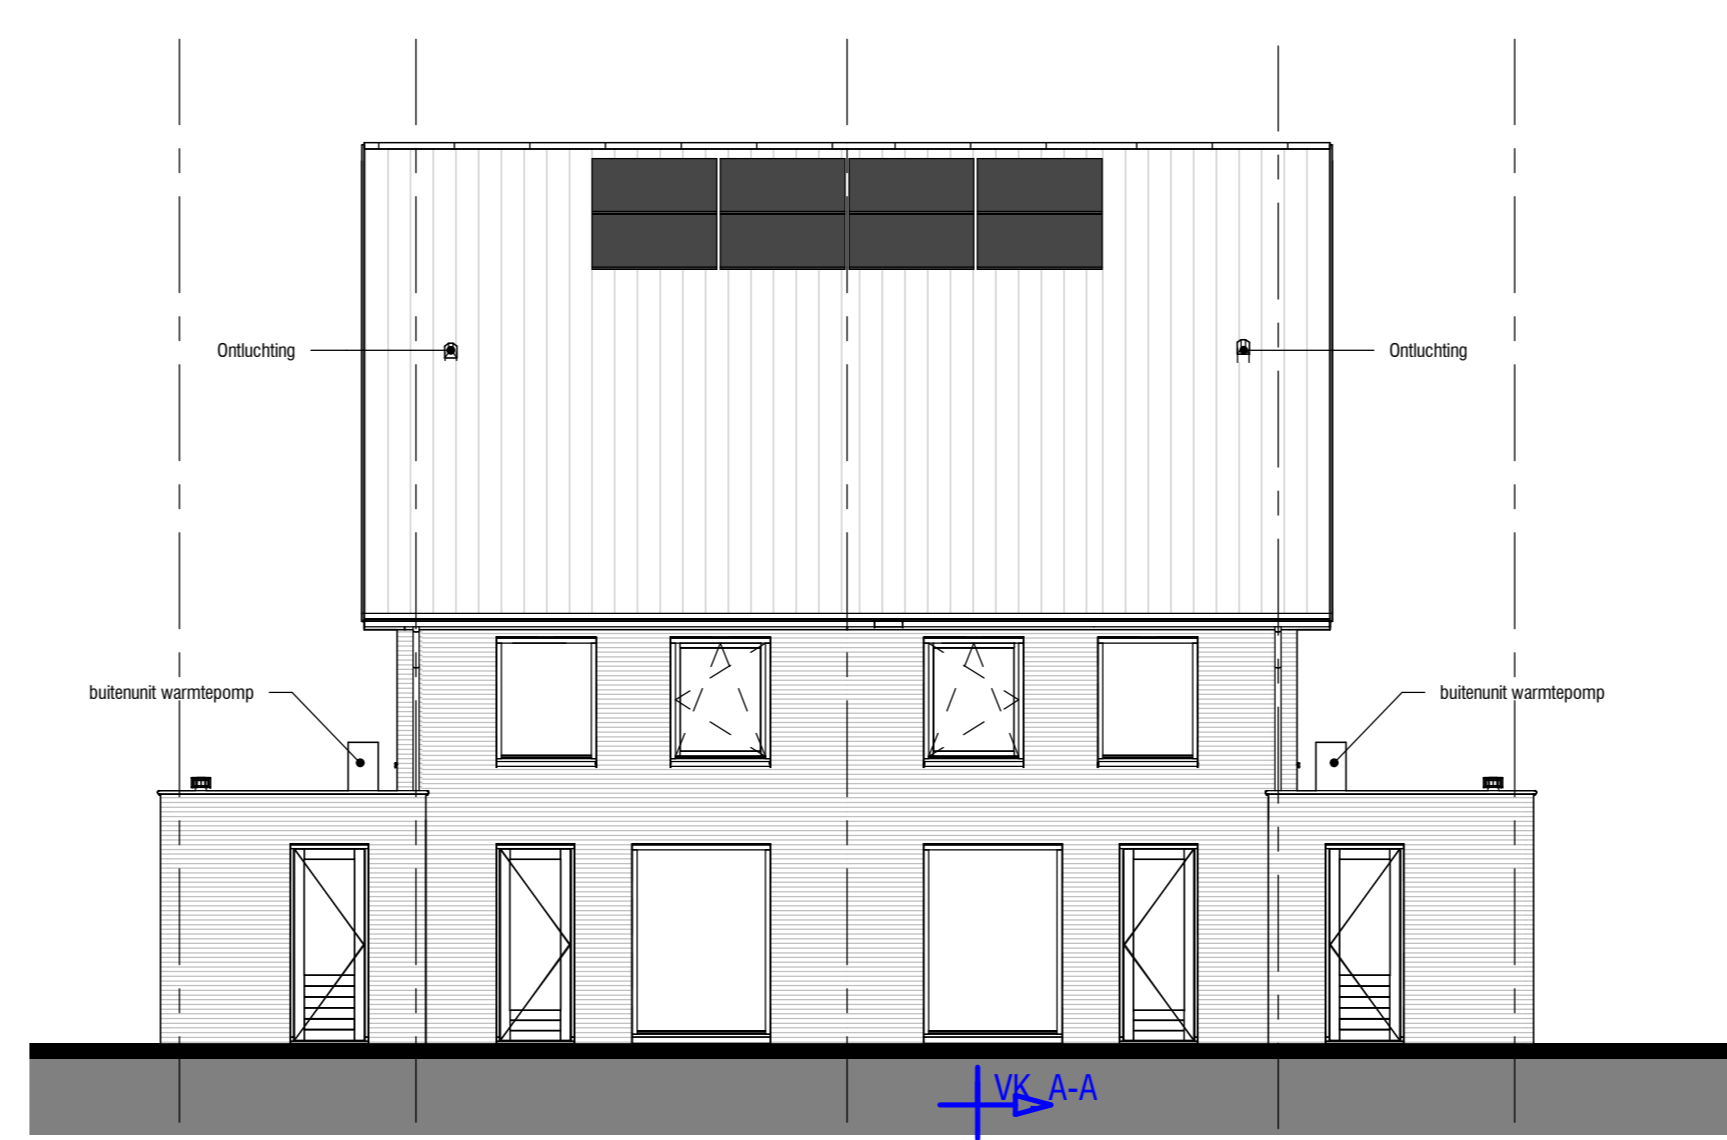


Achtergevel
schaal 1 : 100

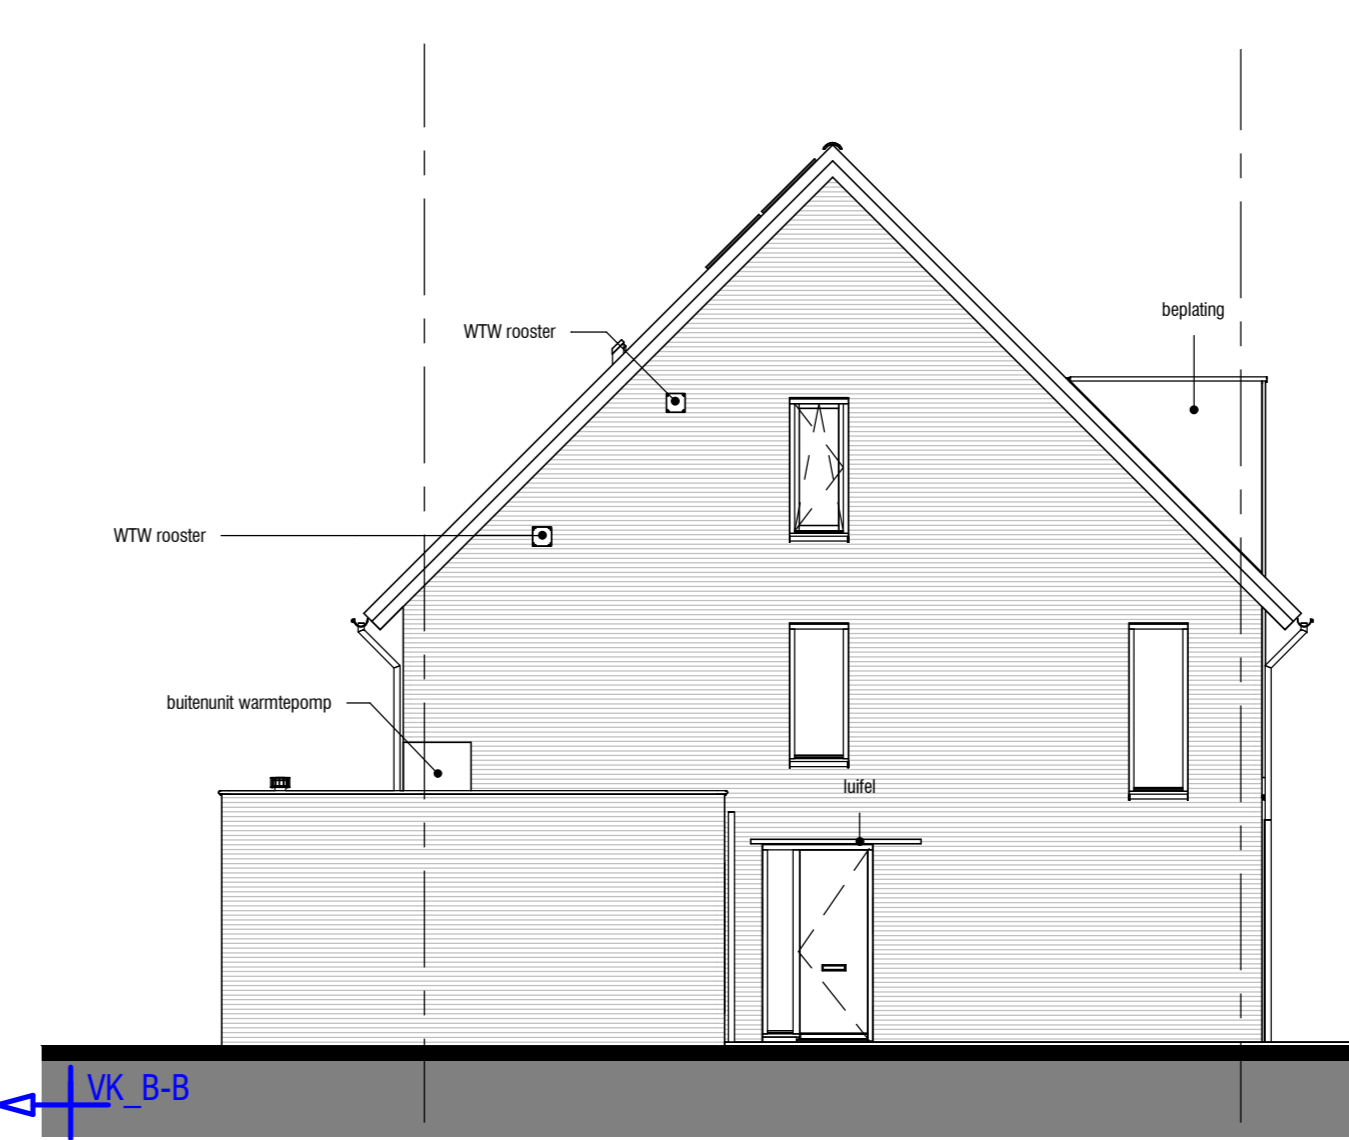


Linker zijgevel
schaal 1 : 100

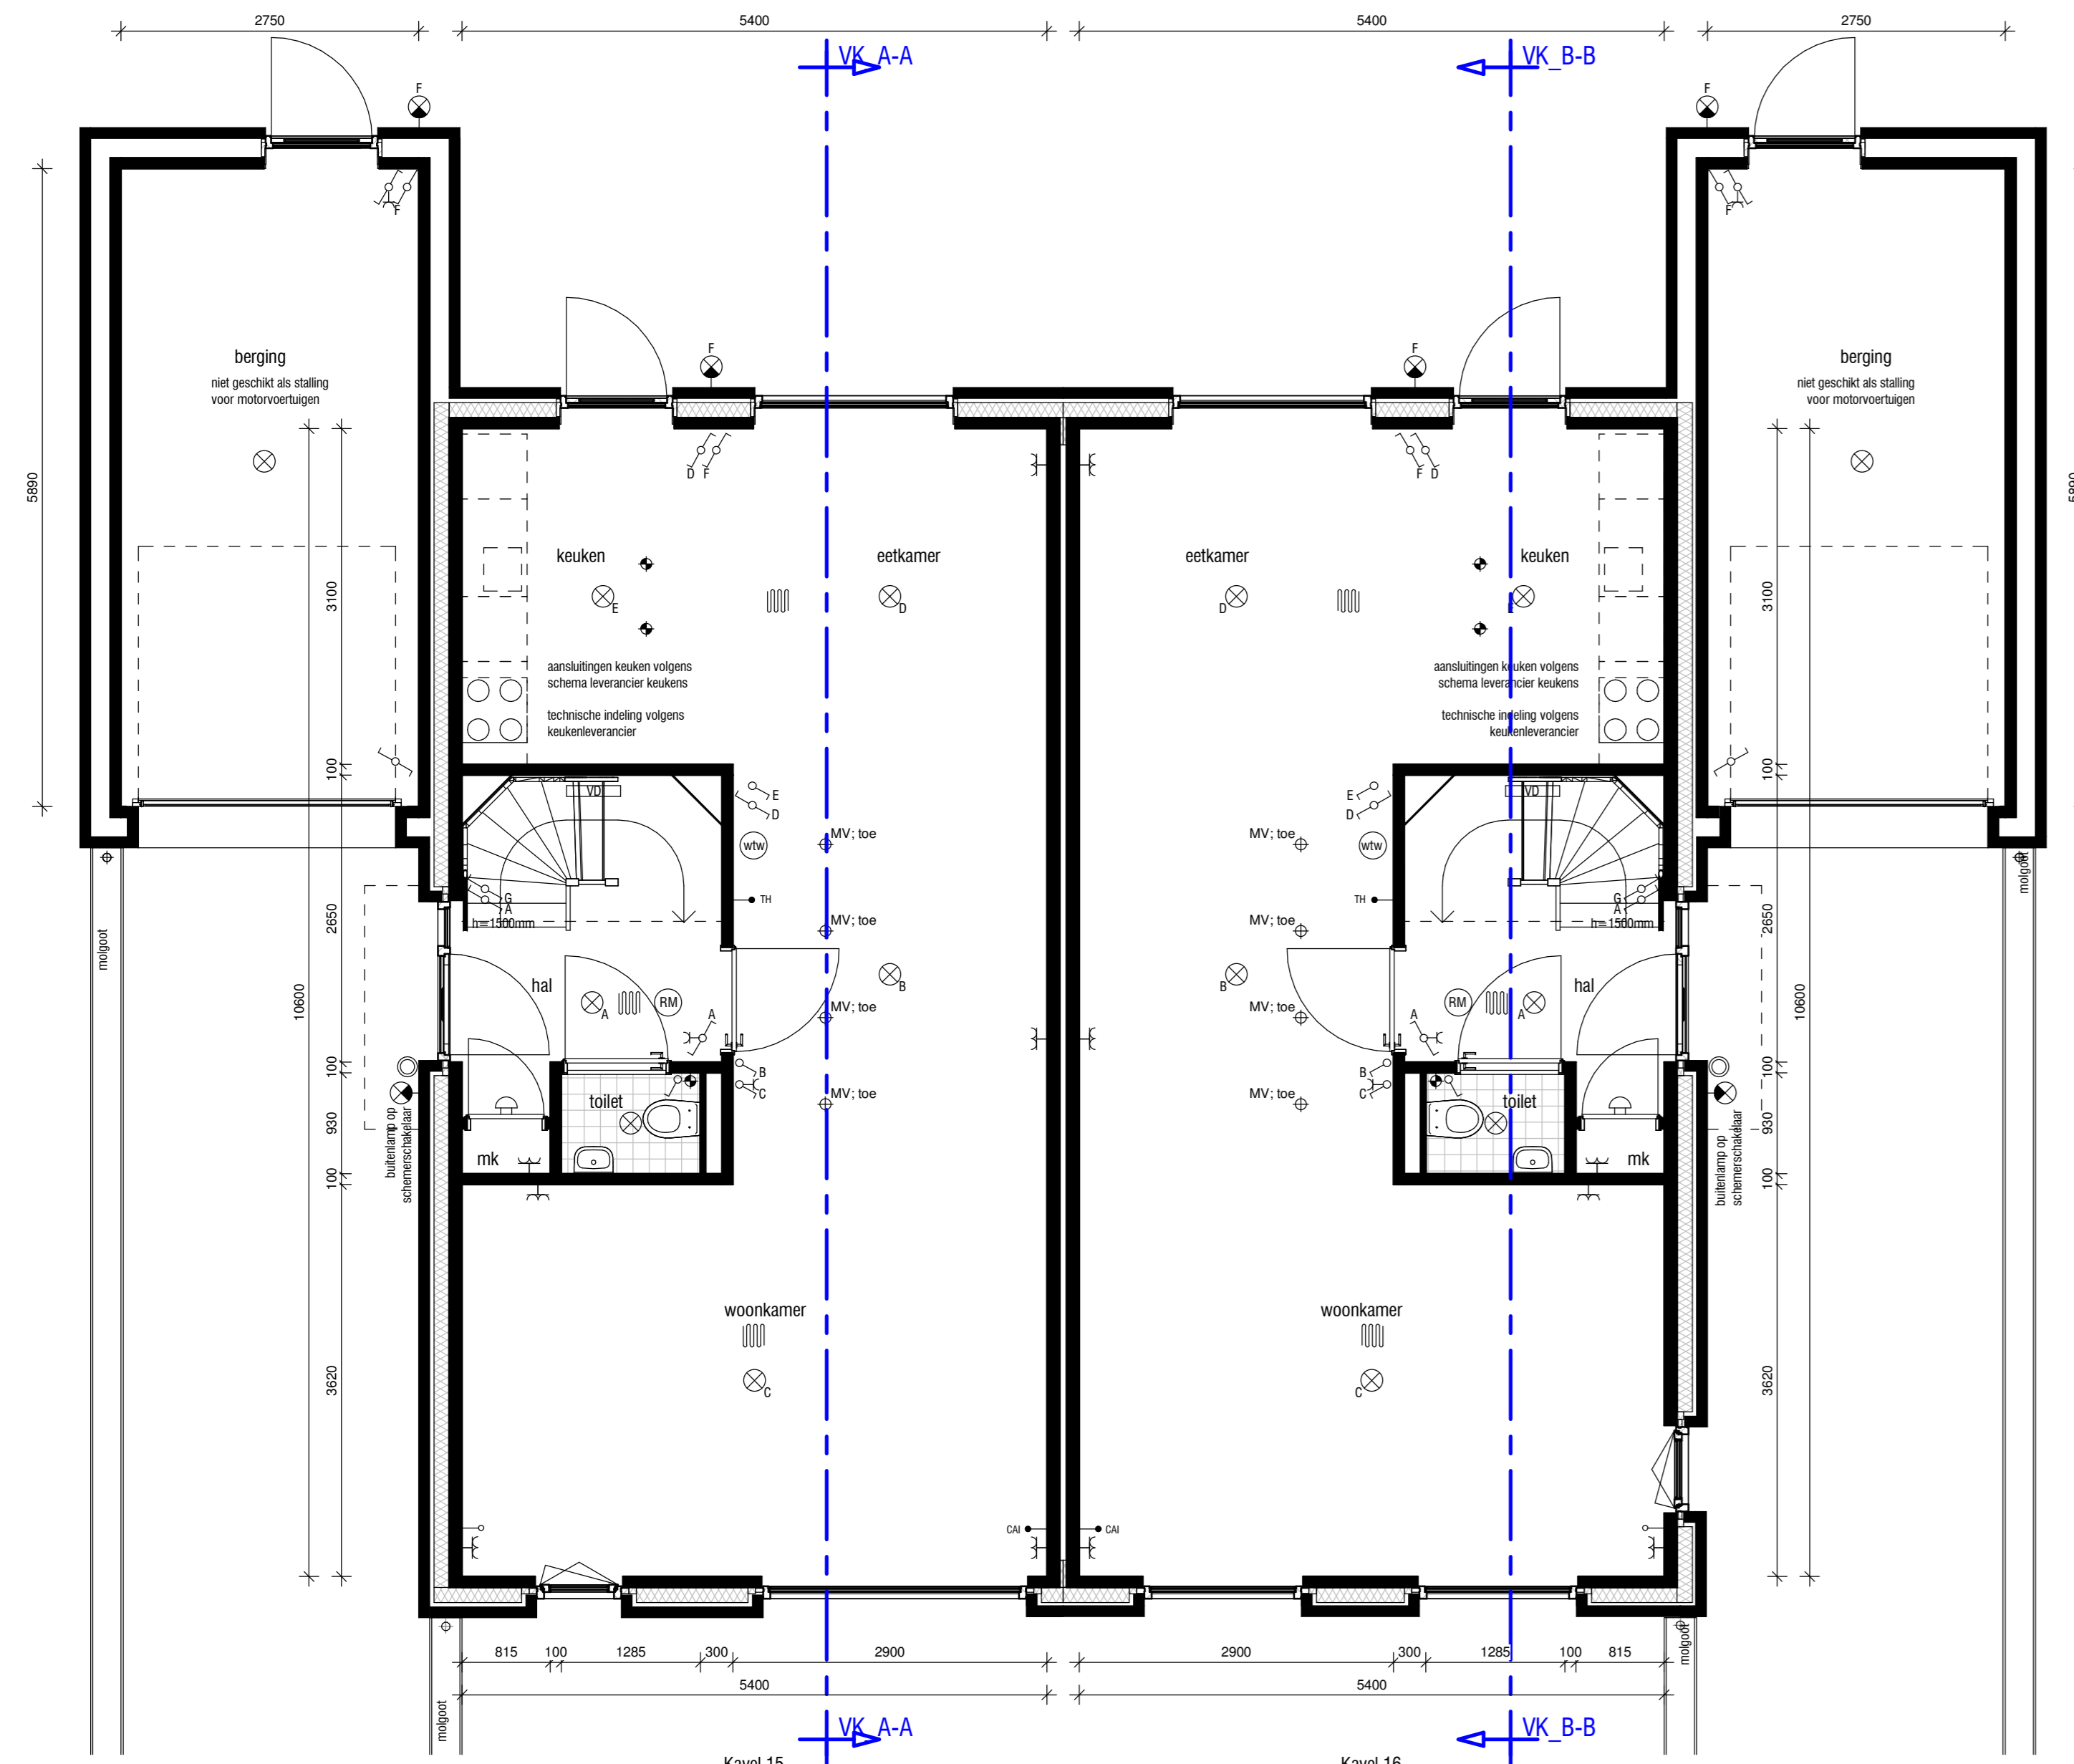


Begane grond
schaal 1 : 50

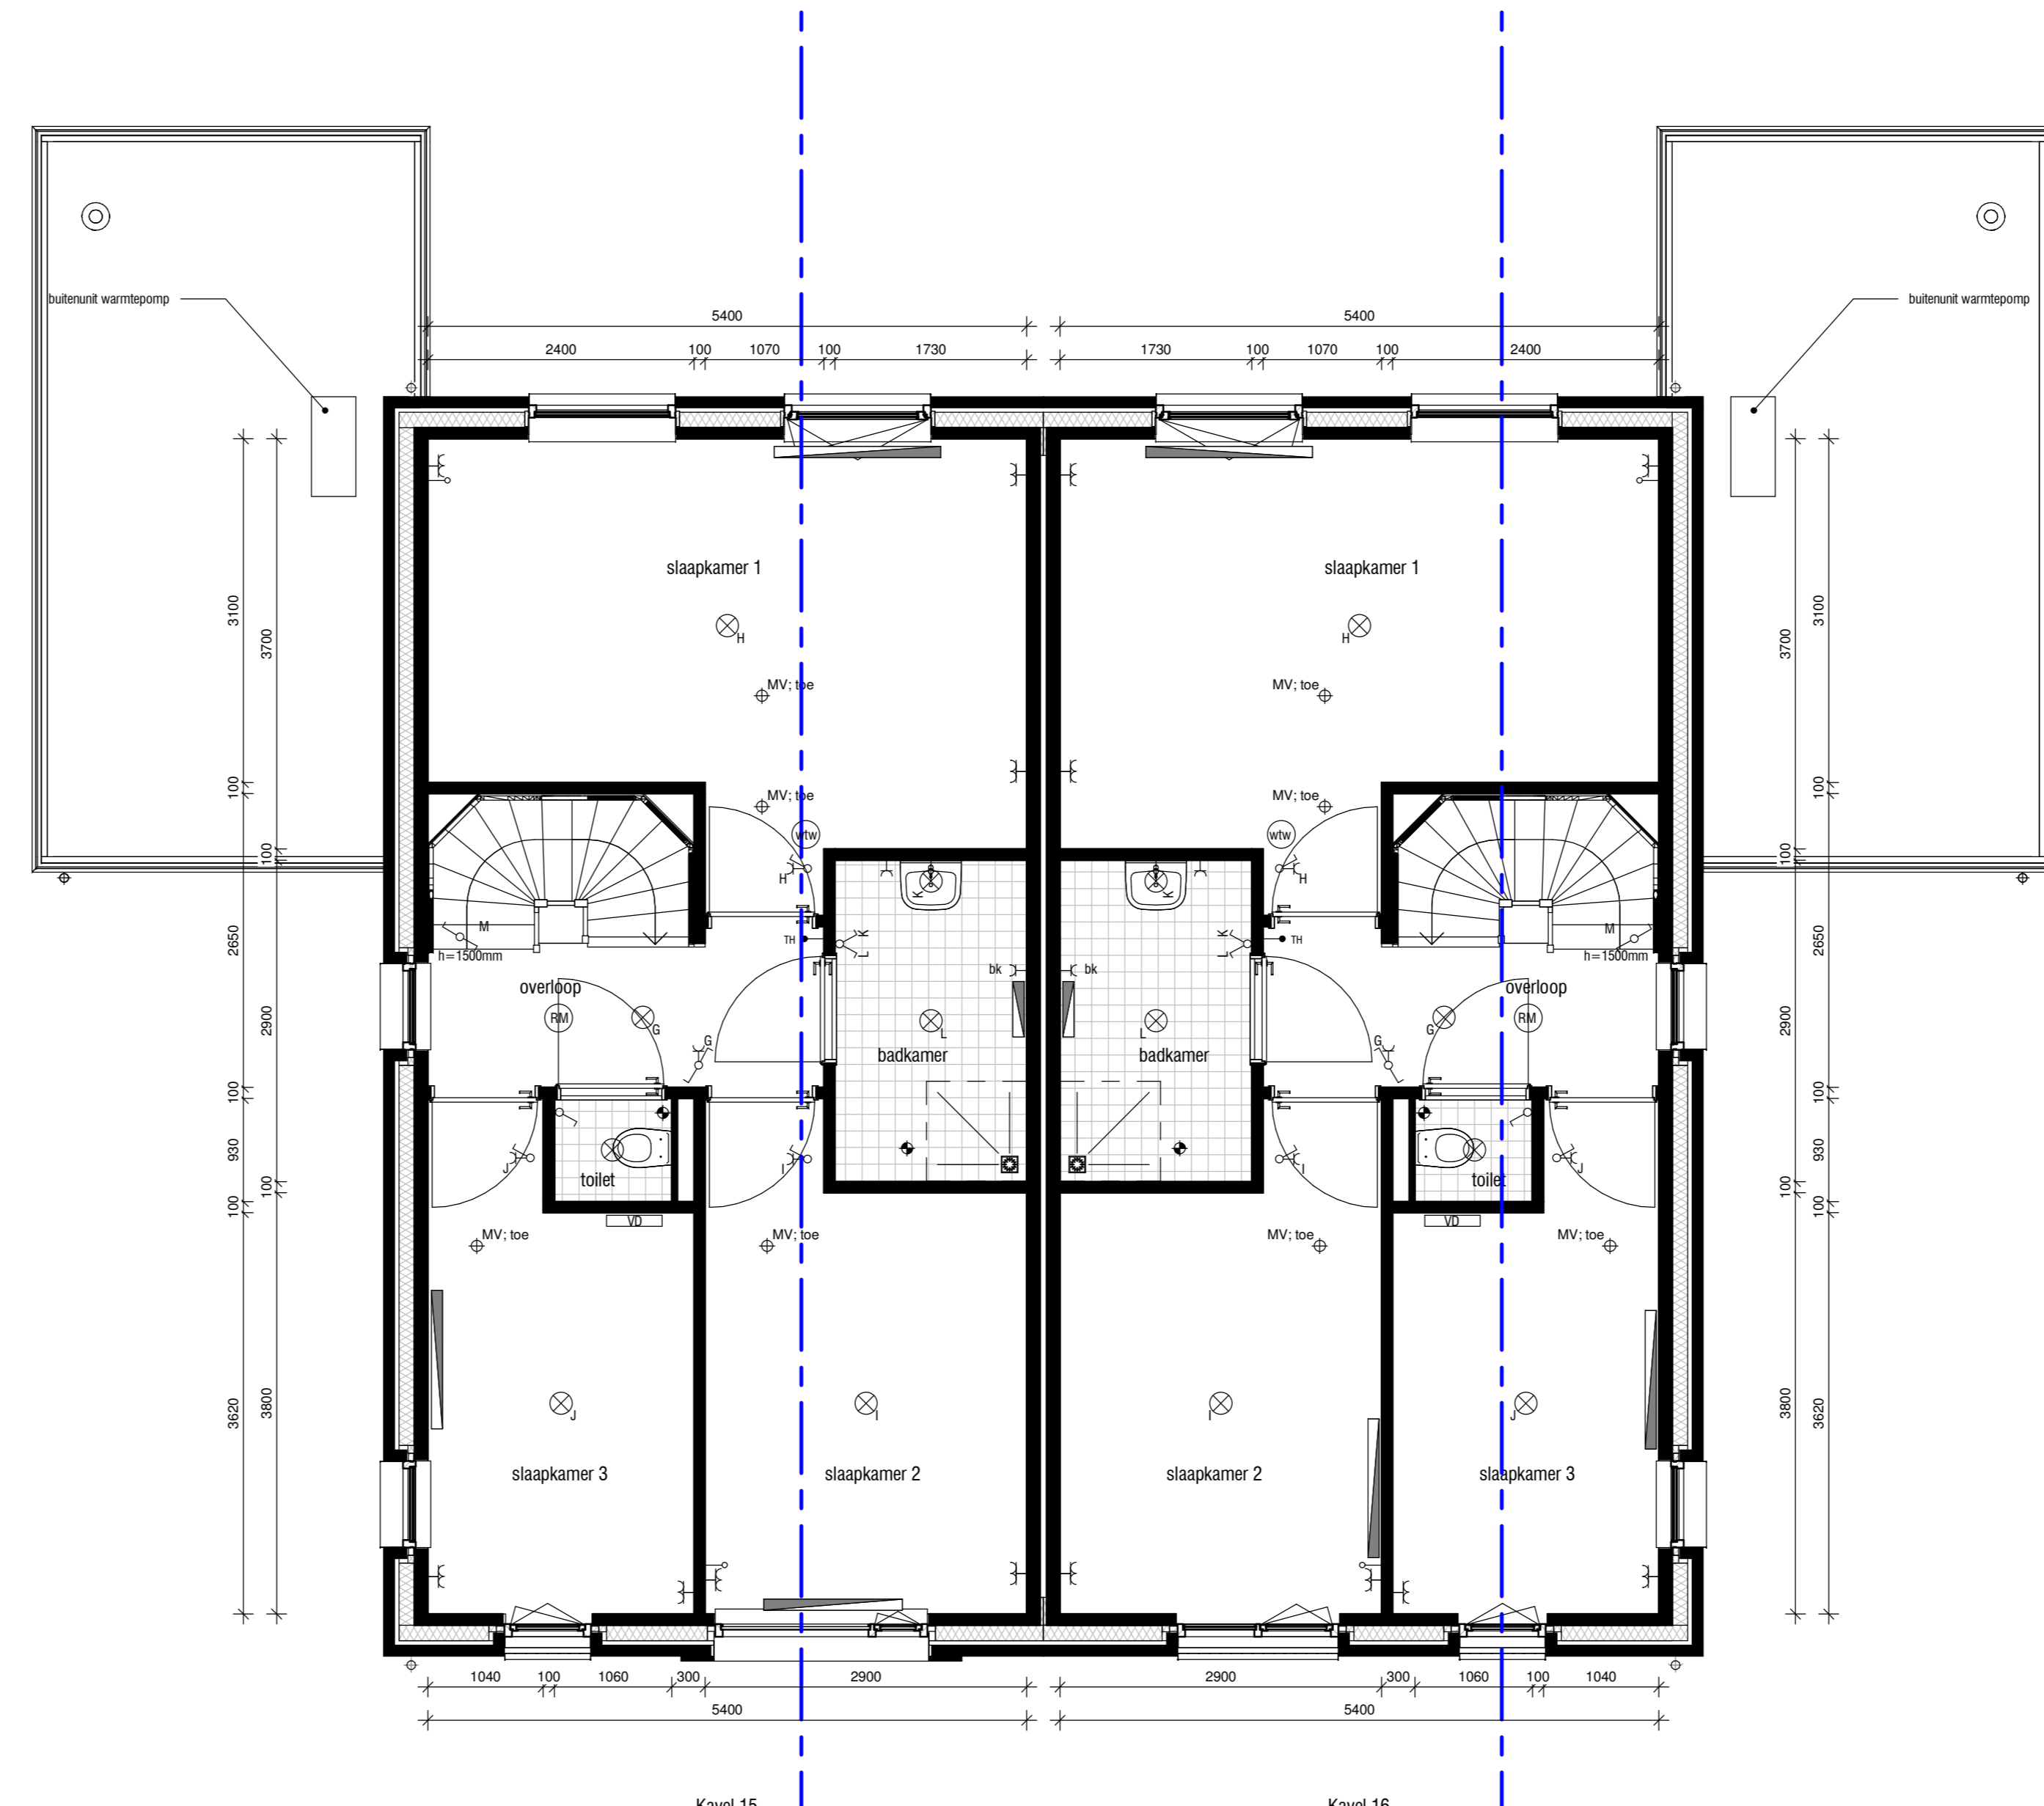


Eerste verdieping
schaal 1 : 50

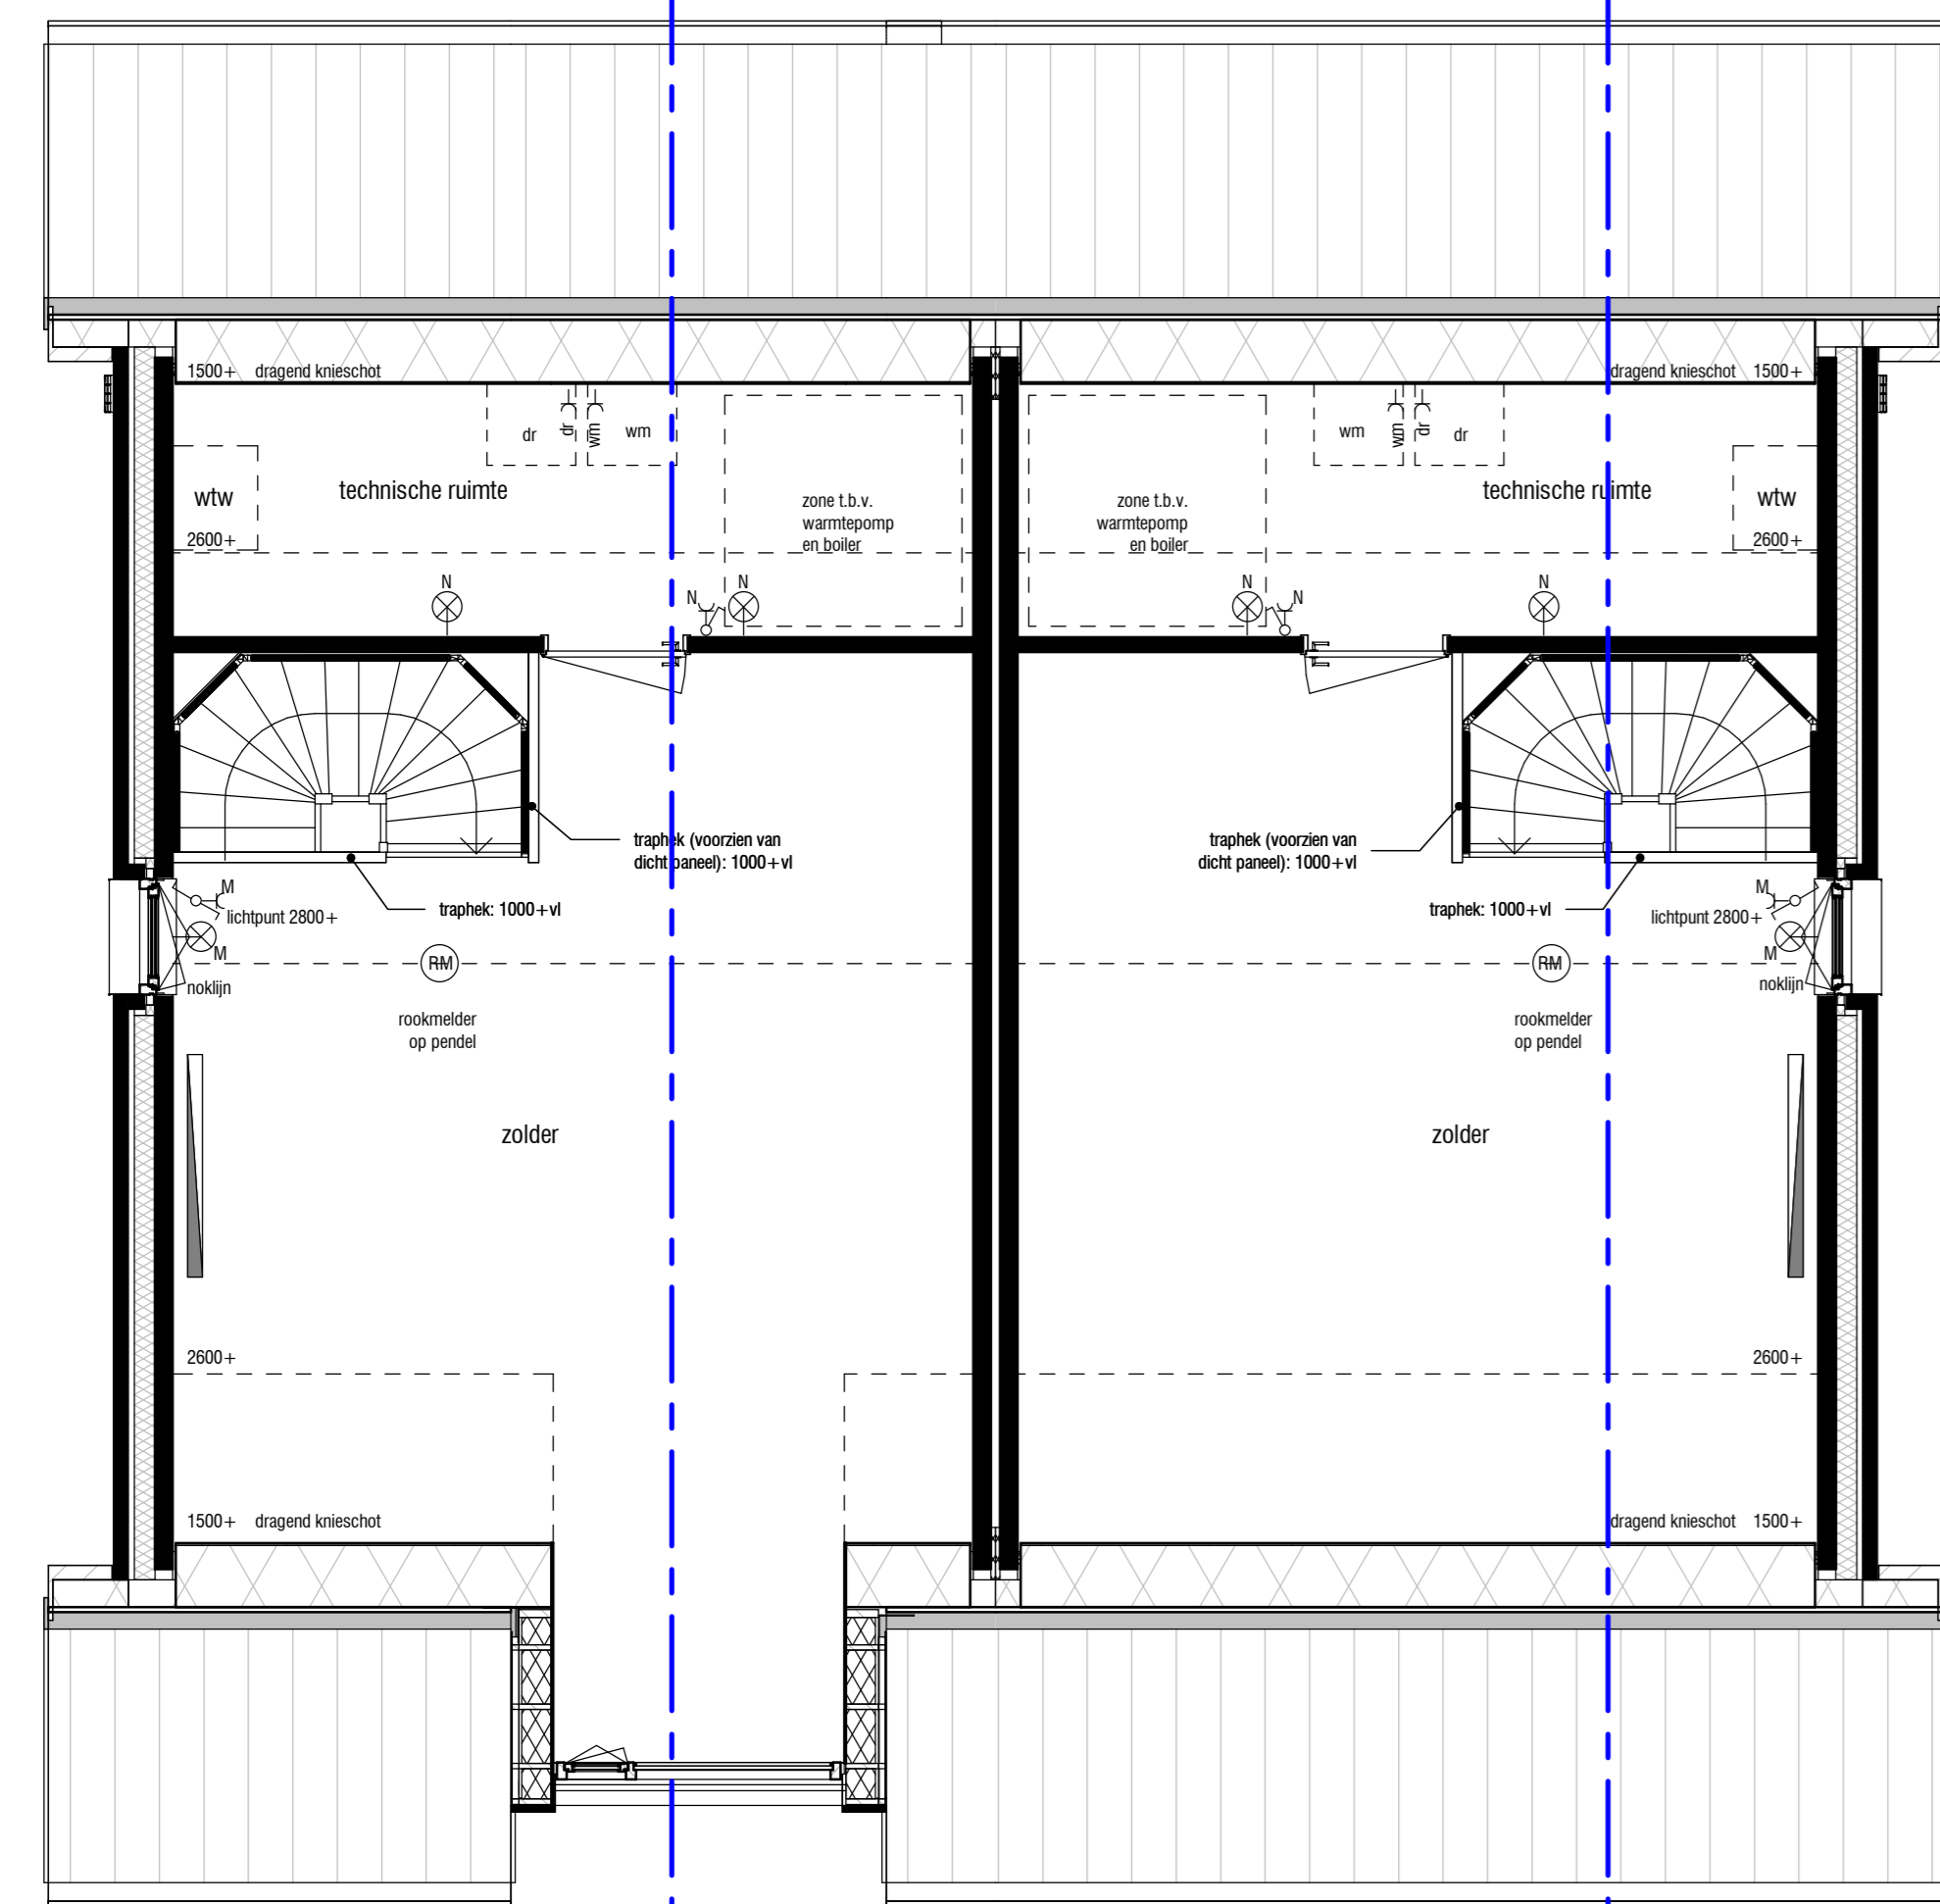

Tweede verdieping
schaal 1 : 50

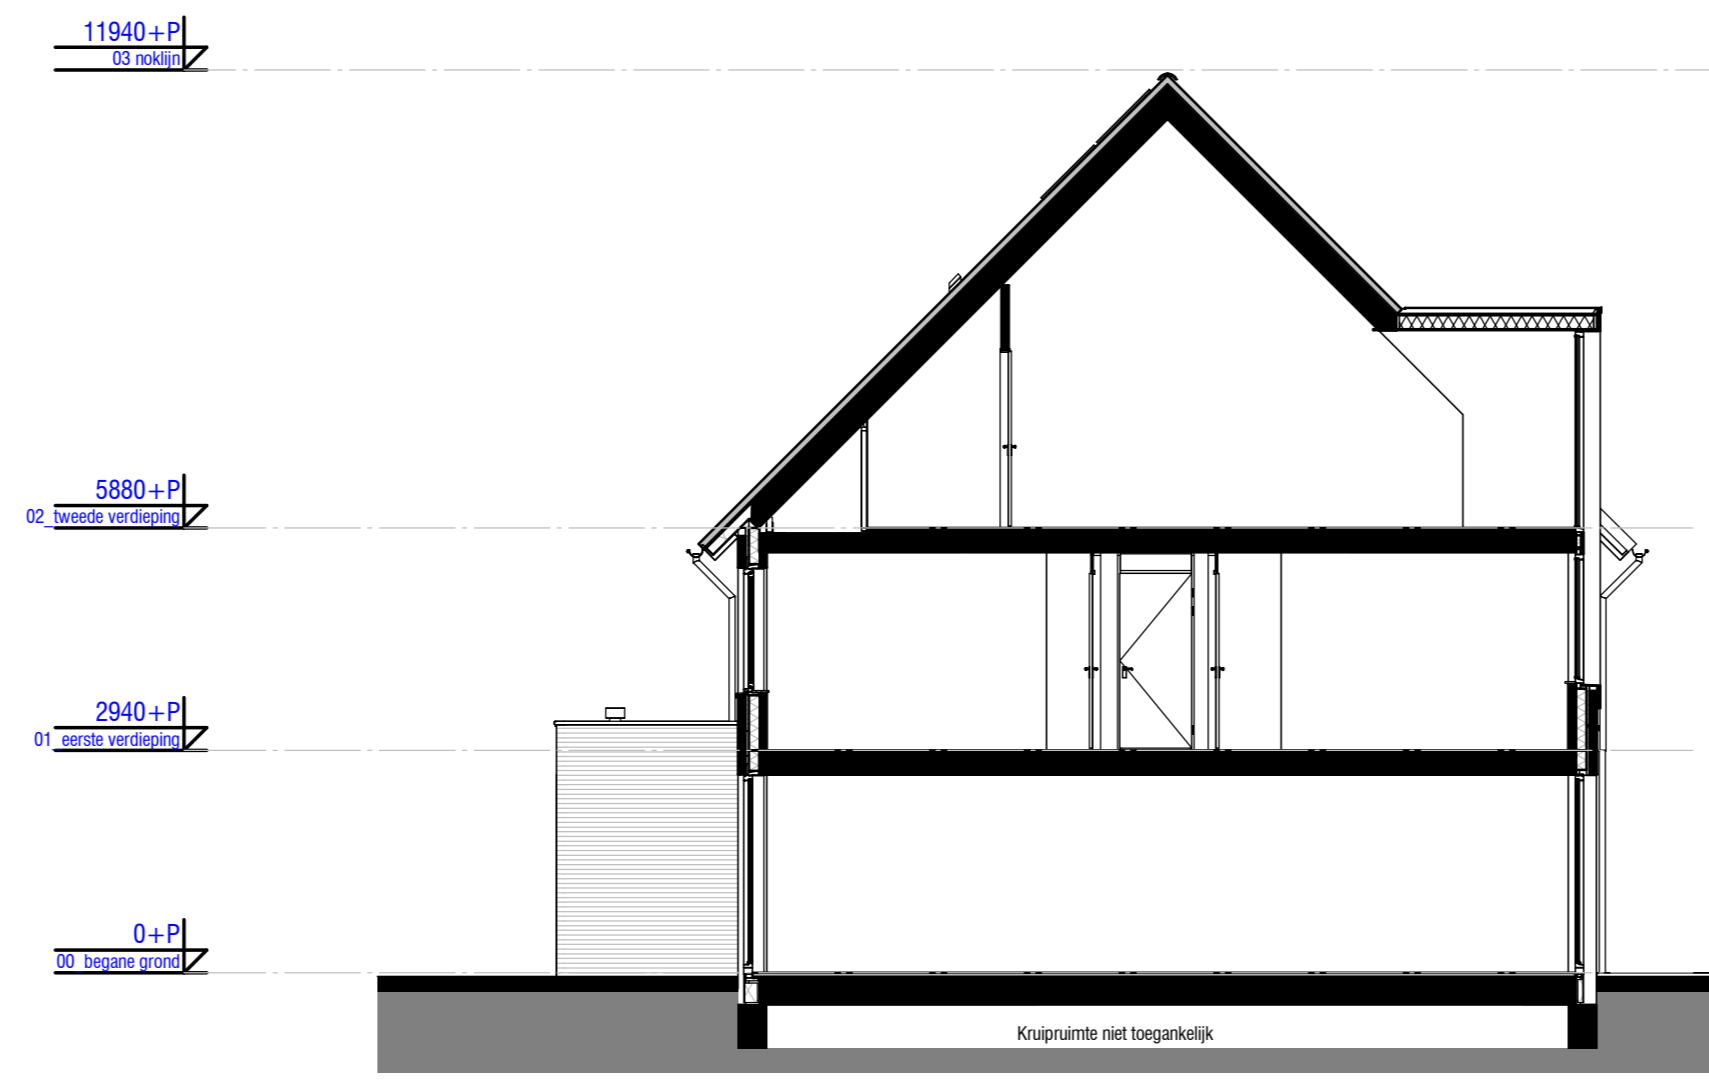

Doorsnede A
schaal 1 : 100

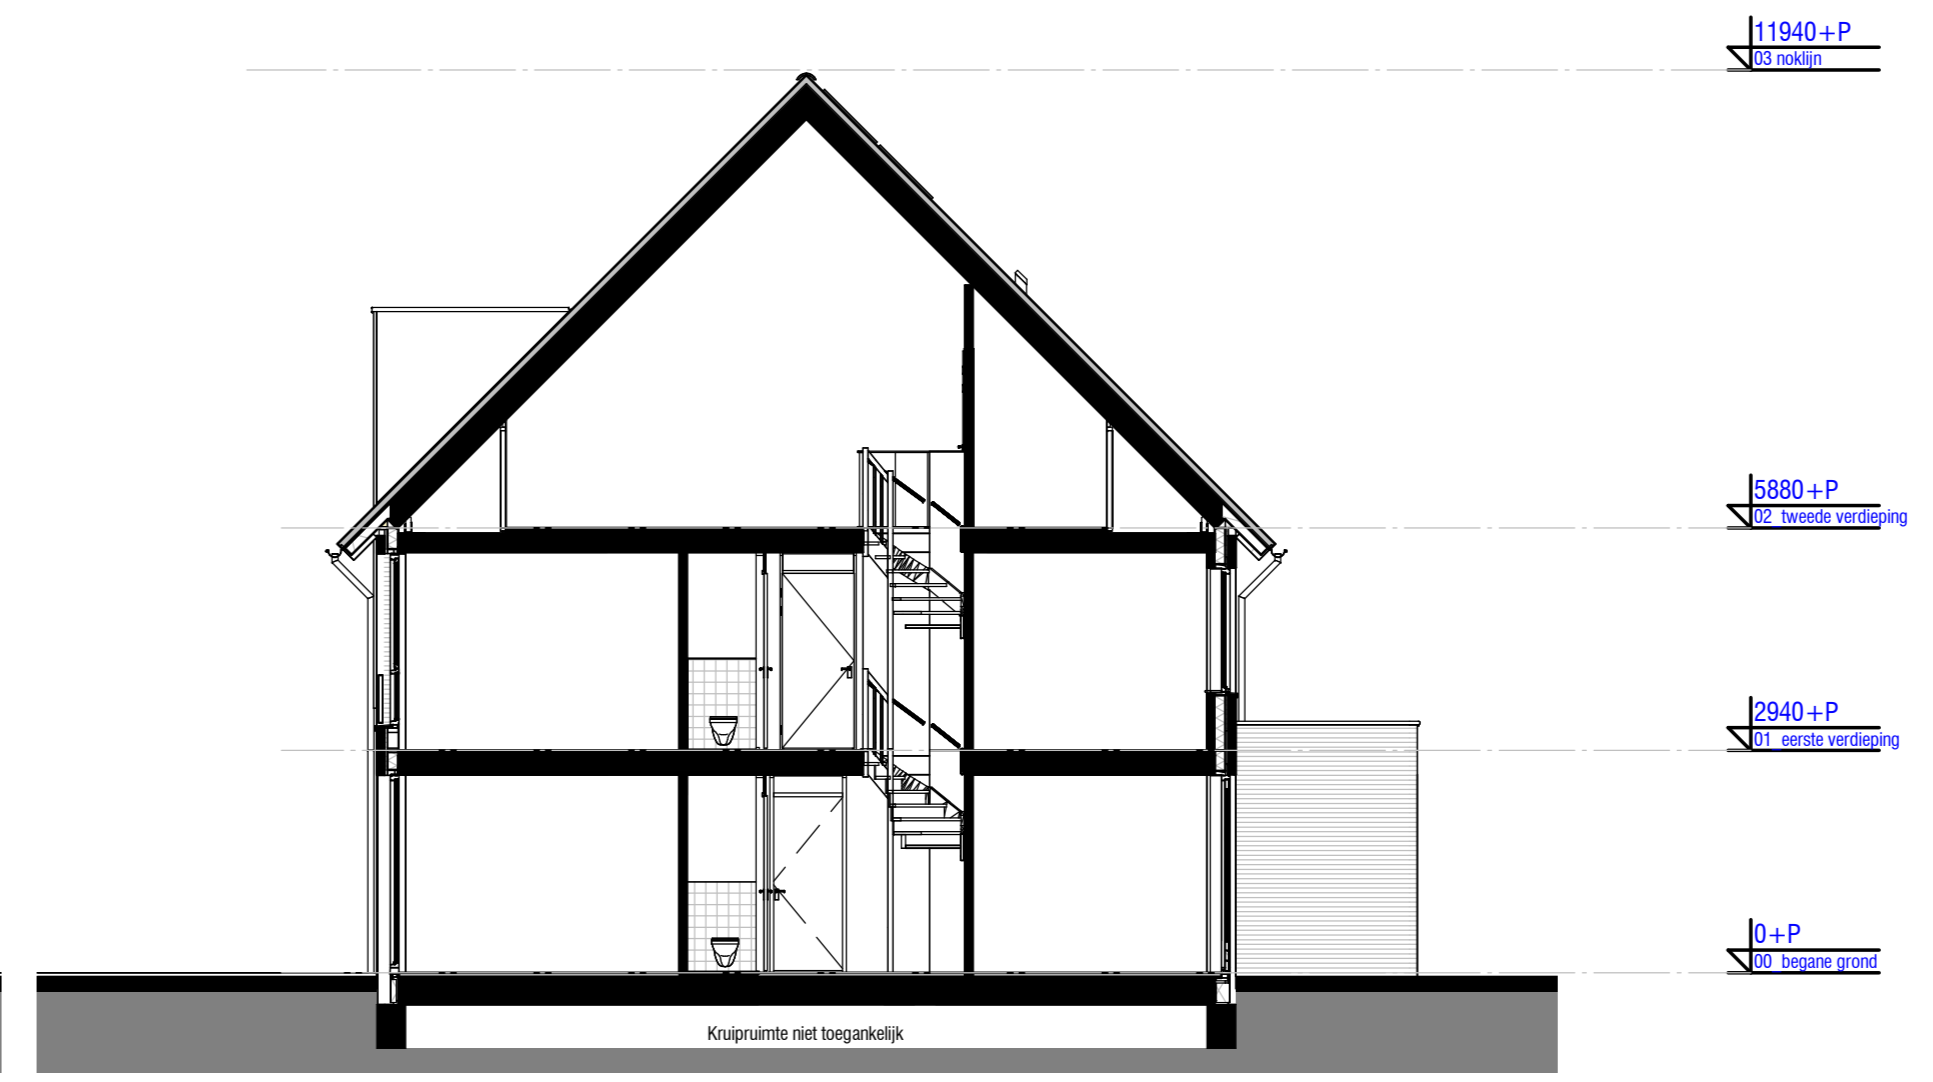

Doorsnede B
schaal 1 : 100

RENVOL


W.D. ENKLE MET RANDHARDE	OPSTELPLAATS PV-OMFORMER
W.D. DUBBELE MET RANDHARDE	MEKELWATERAFVOER
ANSLUITPUNT WASHMACHINE	ROOMMELEDER
ANSLUITPUNT DROGER	KAMERTHERMOSTAAT, BEDRAAD
ANSLUITPUNT E-RADIATOR	AZIJFPIJNT, MECHANISCHE VENTILATIE, PLAFOND / WAND
SCHAKELAAR, ENKELPOLIG	LIJCHTDEVOERPIJNT, MECHANISCHE VENTILATIE, PLAFOND / WAND
SCHAKELAAR, SERIE	V.O. DER VERWARMING
SCHAKELAAR, WISSEL	OPSTELPLAATS VERDELER CENTRALE VERWARMING
PLAFOND LICHTPUNT	OPSTELPLAATS WASHMACHINE
WAND LICHTPUNT	OPSTELPLAATS CONDENSROEGER
WAND LICHTPUNT MET ARMATUUR	OPSTELPLAATS BOILER
WTR SCHAKELAAR + CO2 SENSOR	OPSTELPLAATS WARMTEPOMP
CO2 SENSOR	METERKAST
DEURBEL	CONVECTOR / ELEKTRISCHE RADIATOR (BADKAMER),
DRUKKNOP, DEURBEL	ARMATUUR EN POSITIE INDICATIES
LEIDING, BEDRAAD	KOZIJNDEUR ZONDER BOVENLICHT
LEIDING, ONBEDRAAD	KOZIJNDEUR MET BOVENLICHT
OPSTELPLAATS WTR-UNIT	

DE MAATVOERING EN SYMBOLEN OP DEZE TEKENING ZIJN TER INDICATIE. ER KUNNEN DERHALVE GEEN RECHTEN AAN ONTLEEND WORDEN.
DE EXACTE POSITIE VAN AFZIJFPIJNT(EN) IN BADKAMER EN TOILET(EN) NADER TE BEPALLEN DOOR DE INSTALLATEUR.
DE OPSTELPLAATS VAN DE WARMTEPOMP, BOILER (INDEN VAN TOEGEPASD) EN WTR EN DE POSITIE VAN DE ONTLICHTING, DANKDOORVEREN EN WTR ROOSTERS NADER TE BEPALLEN DOOR DE INSTALLATEUR.
DE WEEERGEVEEN MAATVOERING IS IN MILLIMETERS.




project **Parktuinen - de Lanen fase 2C**
 tekeningnummer **HBO.VK.EG**
 datum **05-03-'20**
 kavelnummer **Kavel 15 en 16**
 type **LAVENDEL Basis**




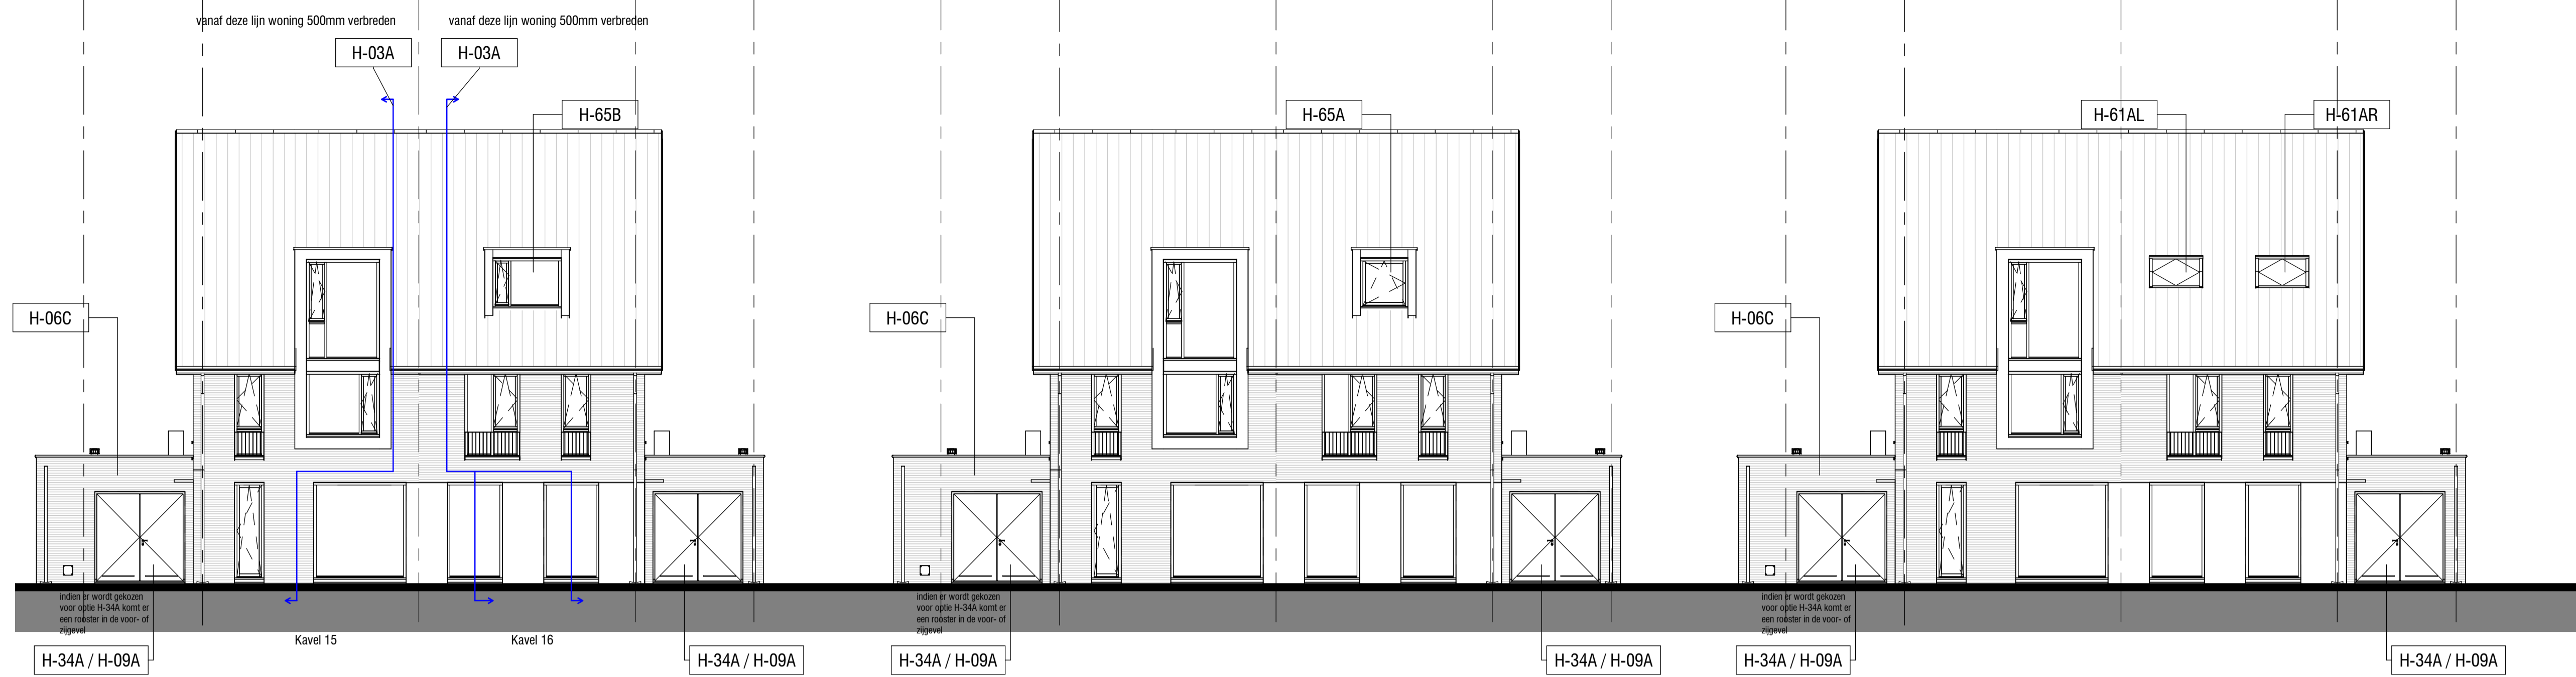

Voorgevel
schaal 1 : 100

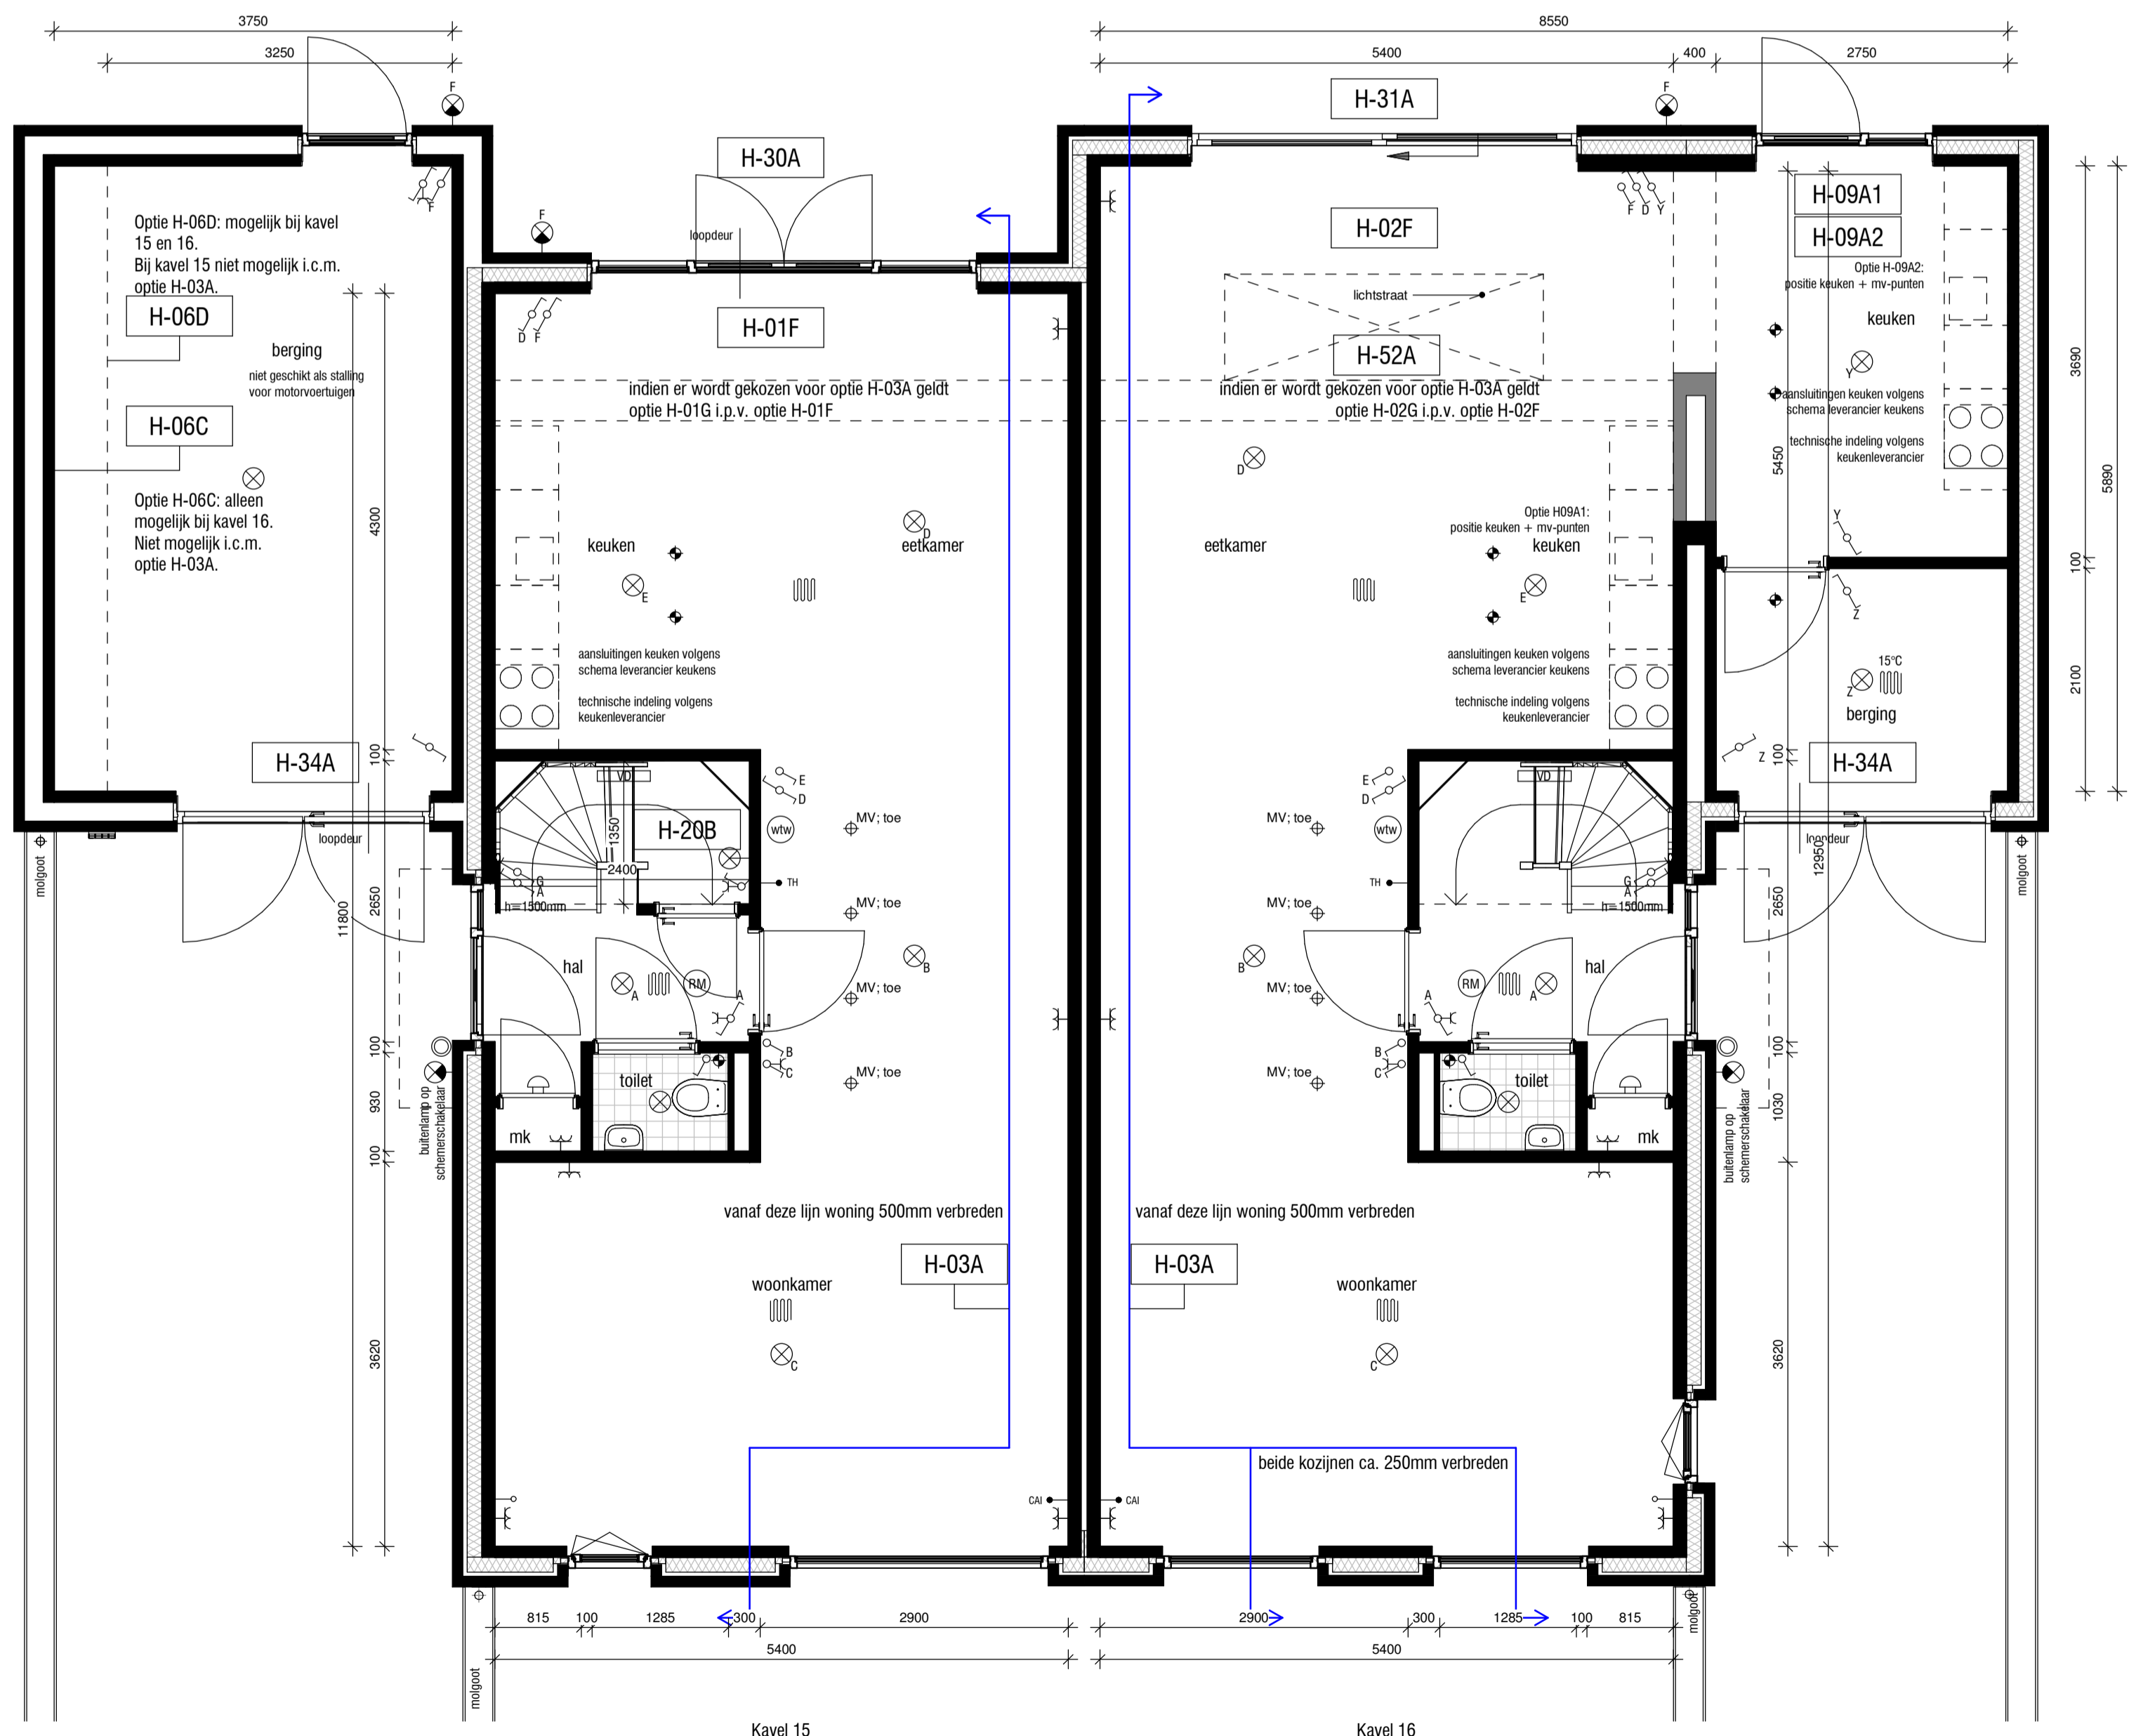

Begane grond
schaal 1 : 50



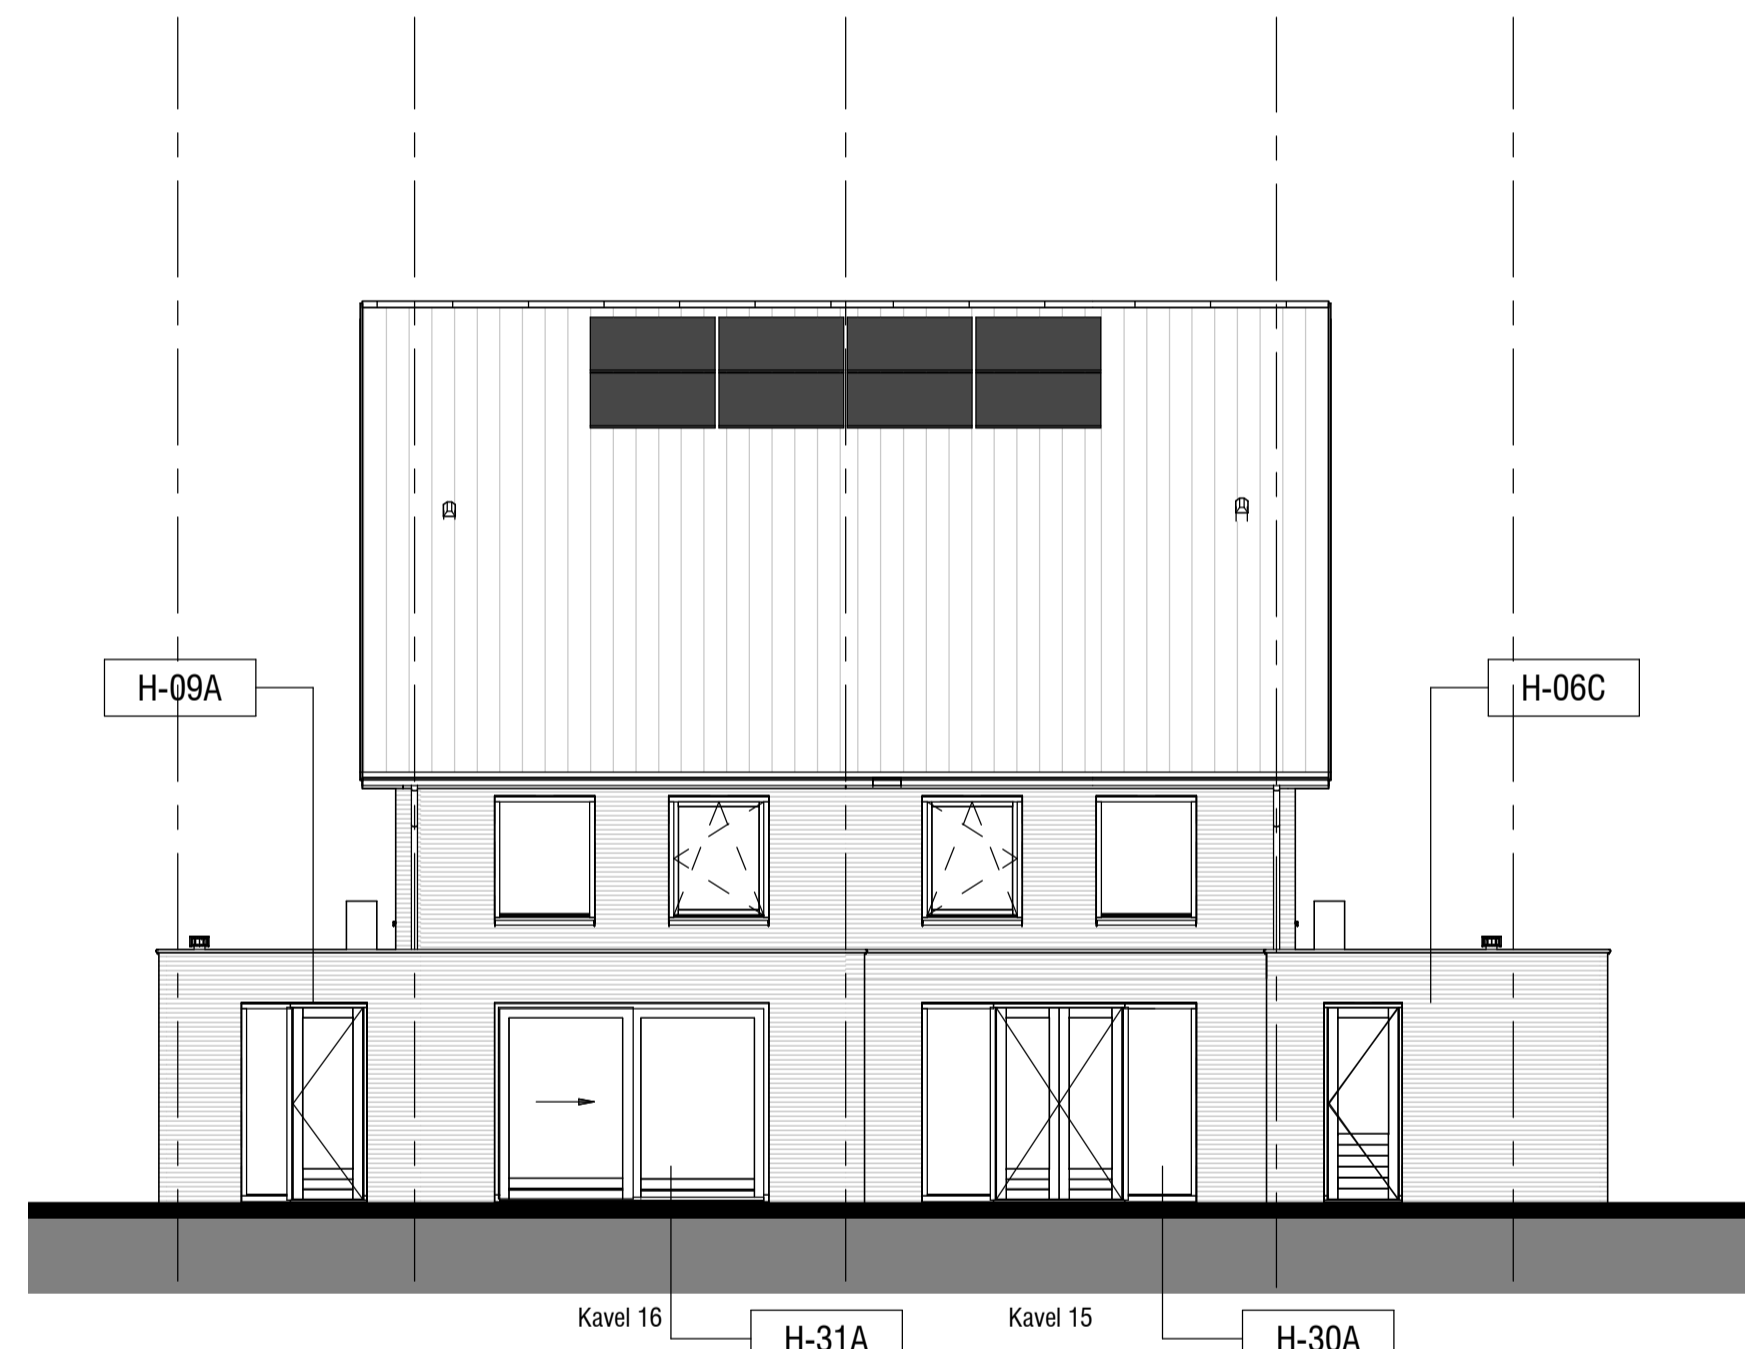


Achtergevel
schaal 1 : 100



project **Parktuinen - de Lanen fase 2C**
 tekeningnummer **HBO.VK.EG1**
 datum **05-03-'20**
 kavelnummer **Kavel 15 en 16**
 type **LAVENDEL**
 Optie



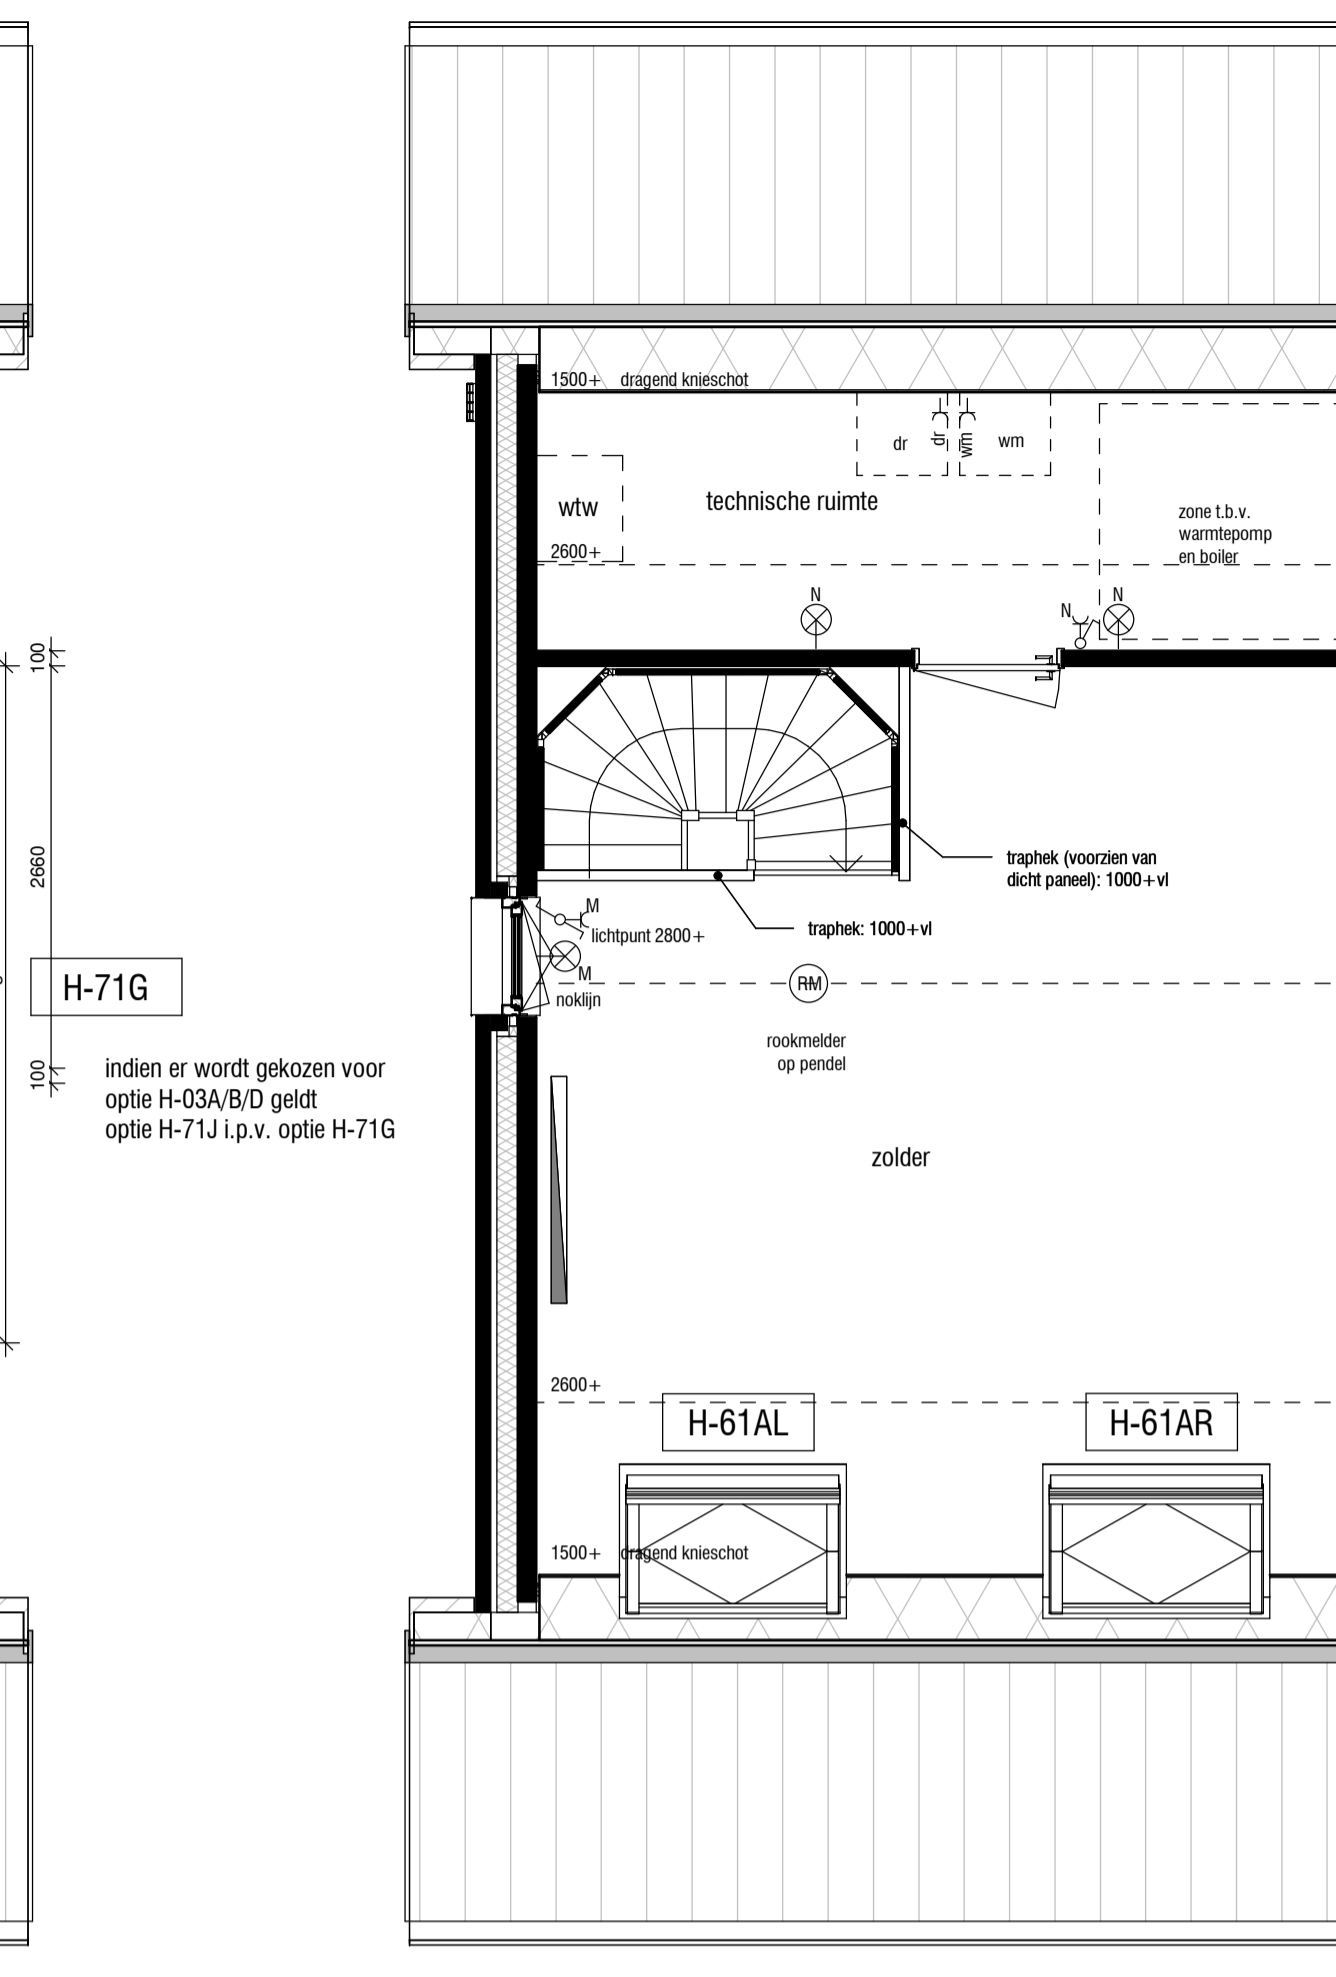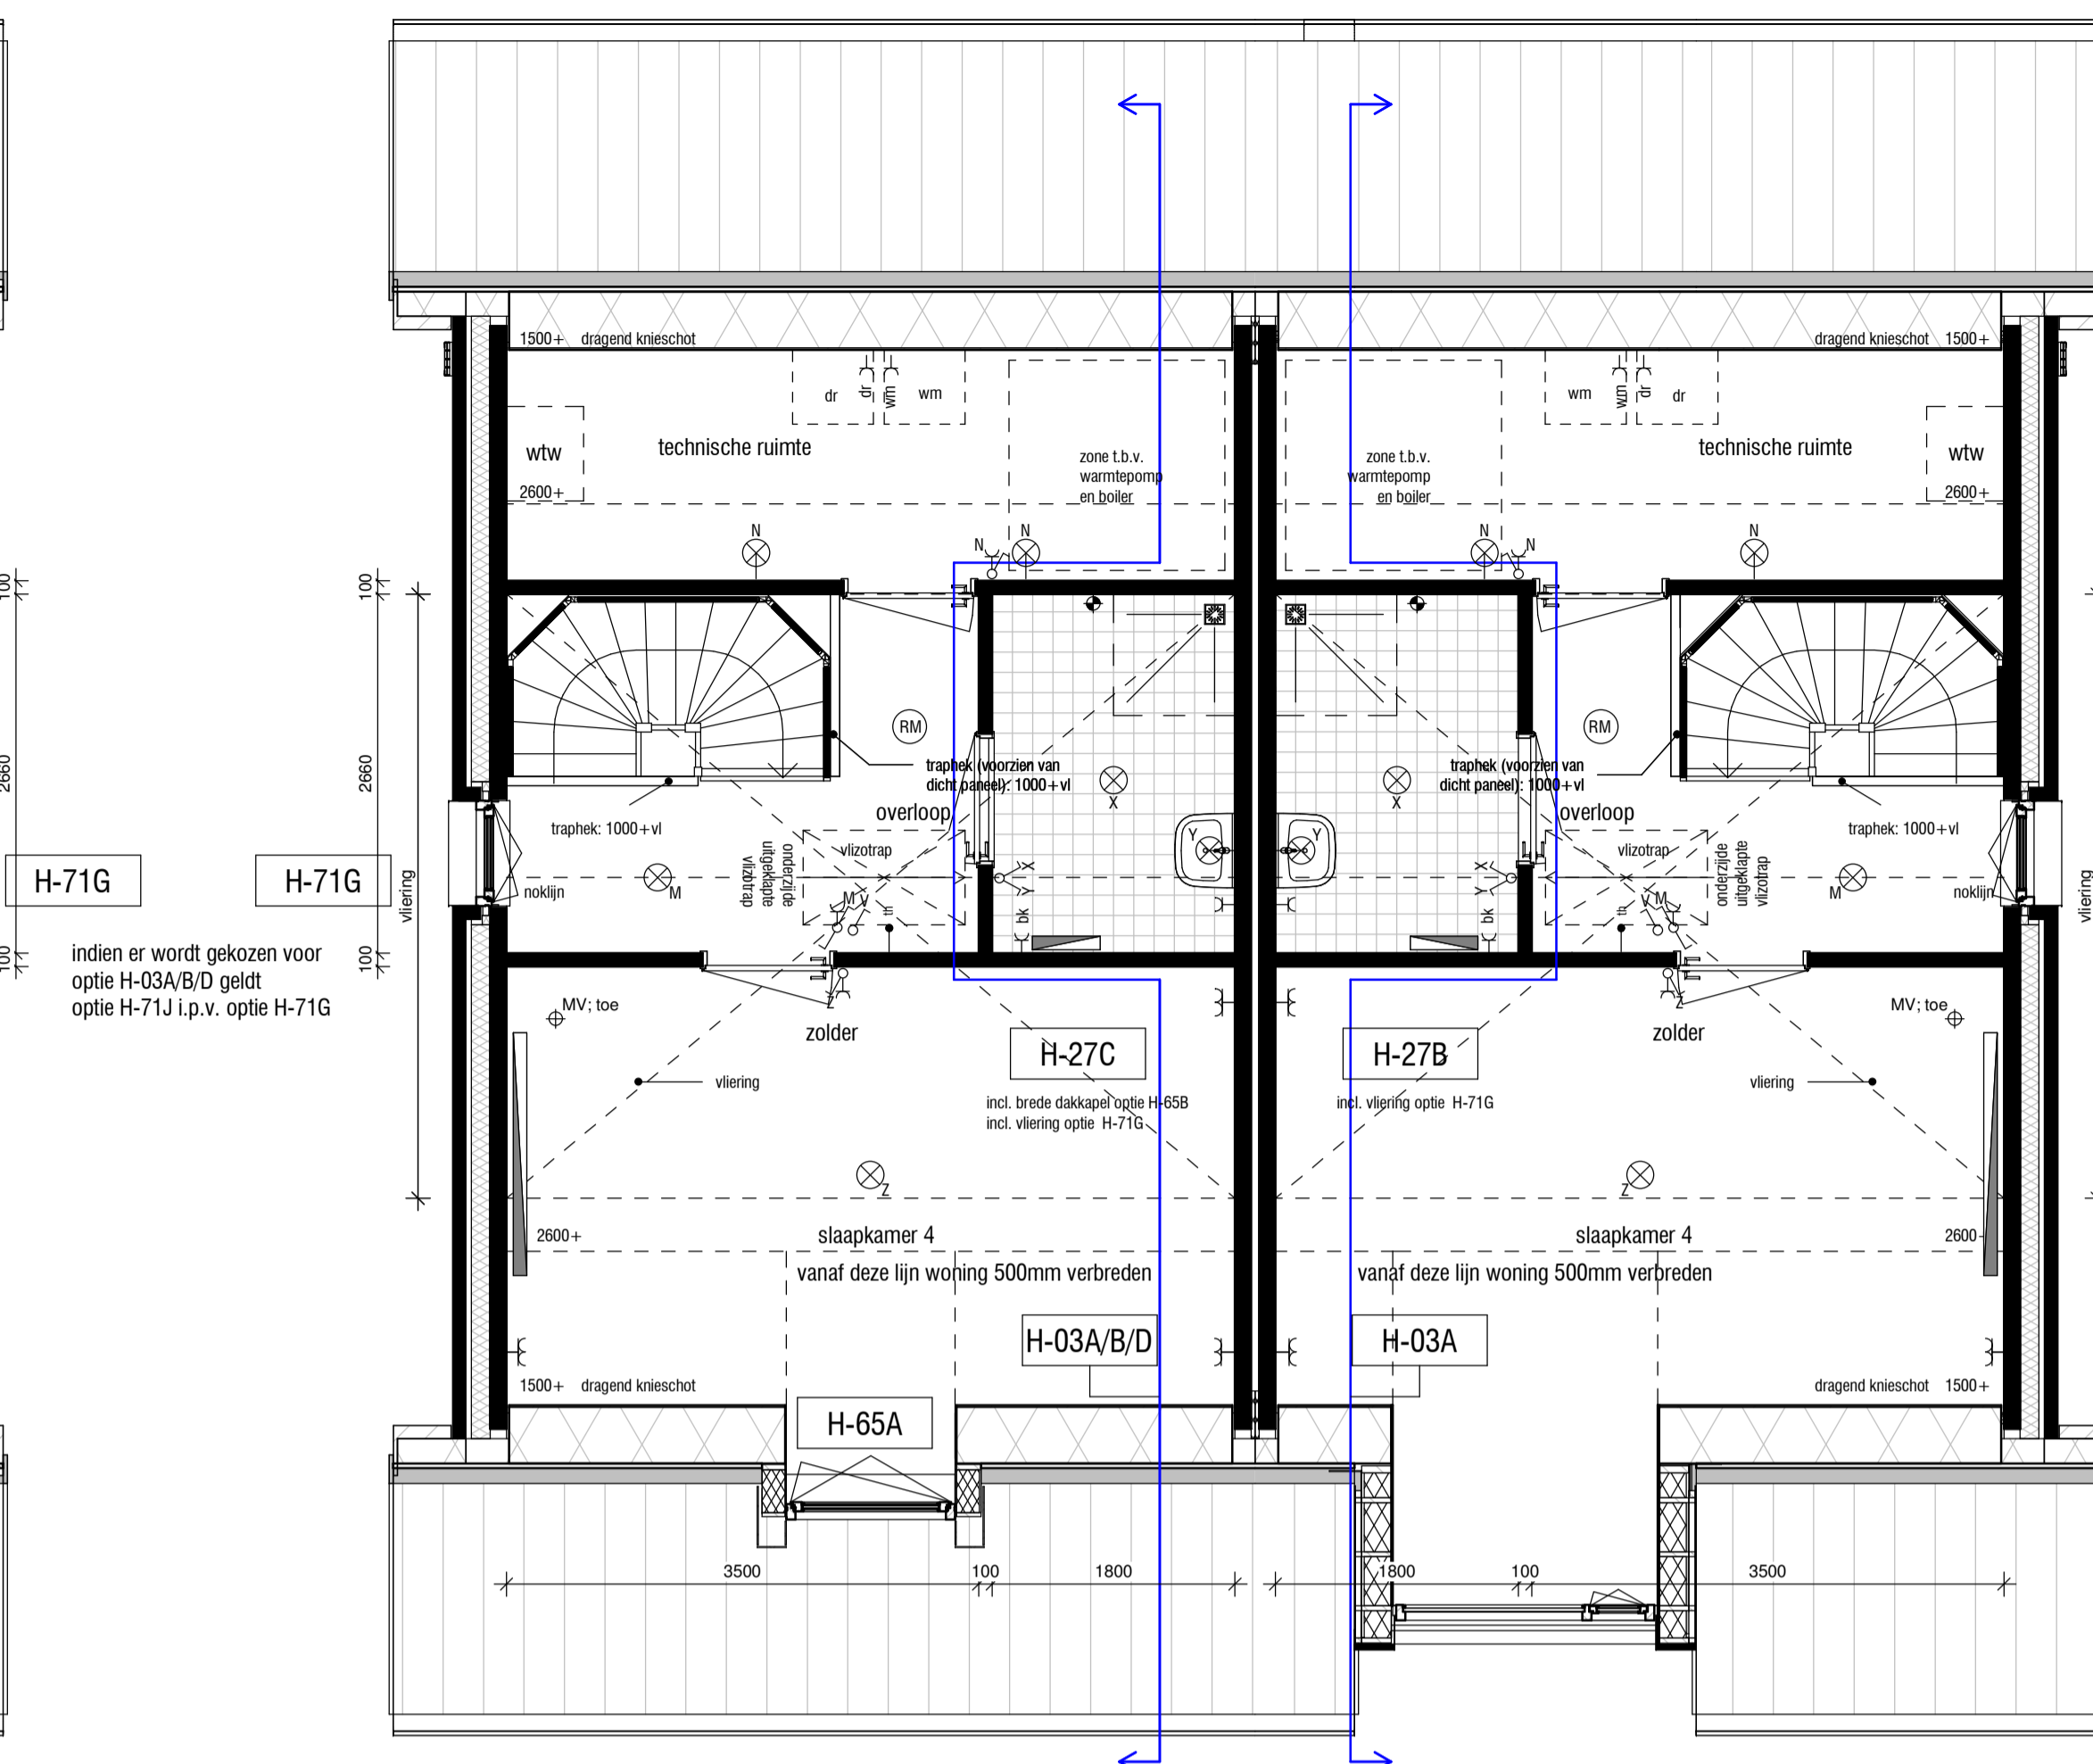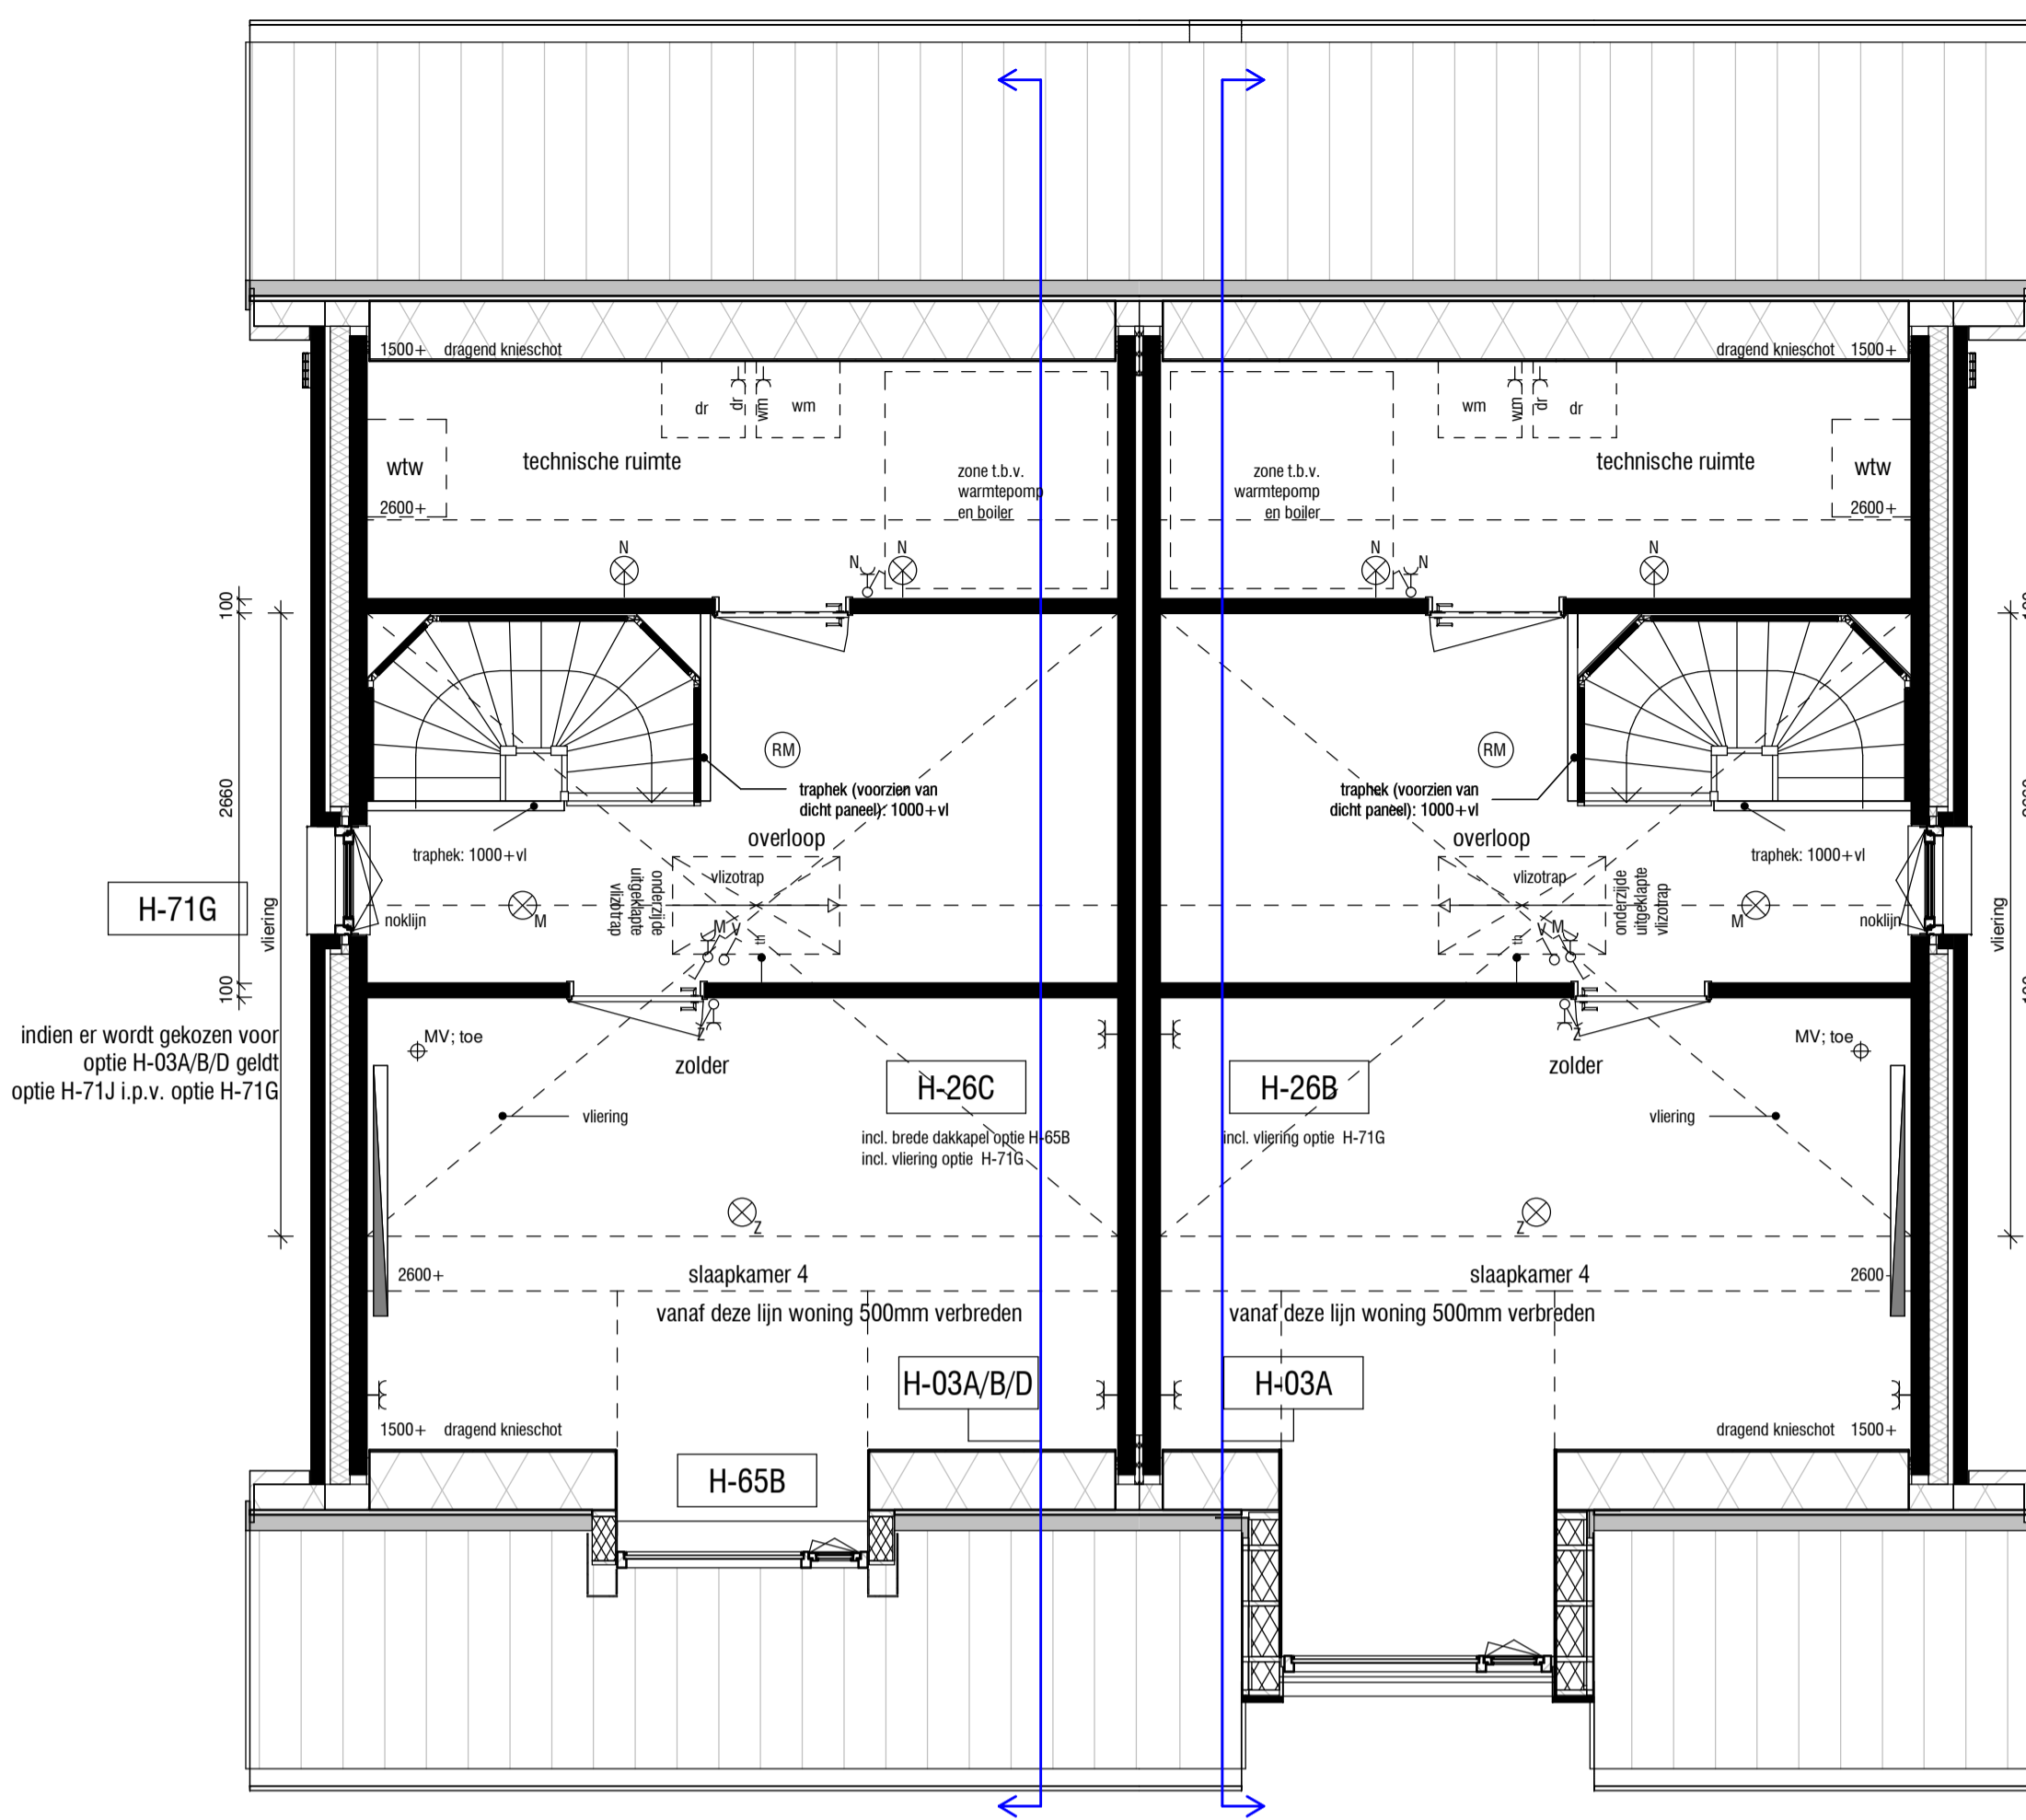

Tweede verdieping
schaal 1 : 50


Kavel 11
Kavel 16 en 26 gespiegeld

Kavel 12
Kavel 15 en 25 gespiegeld

Kavel 11
Kavel 16 en 26 gespiegeld

Kavel 12
Kavel 15 en 25 gespiegeld

Kavel 11
Kavel 16 en 26 gespiegeld

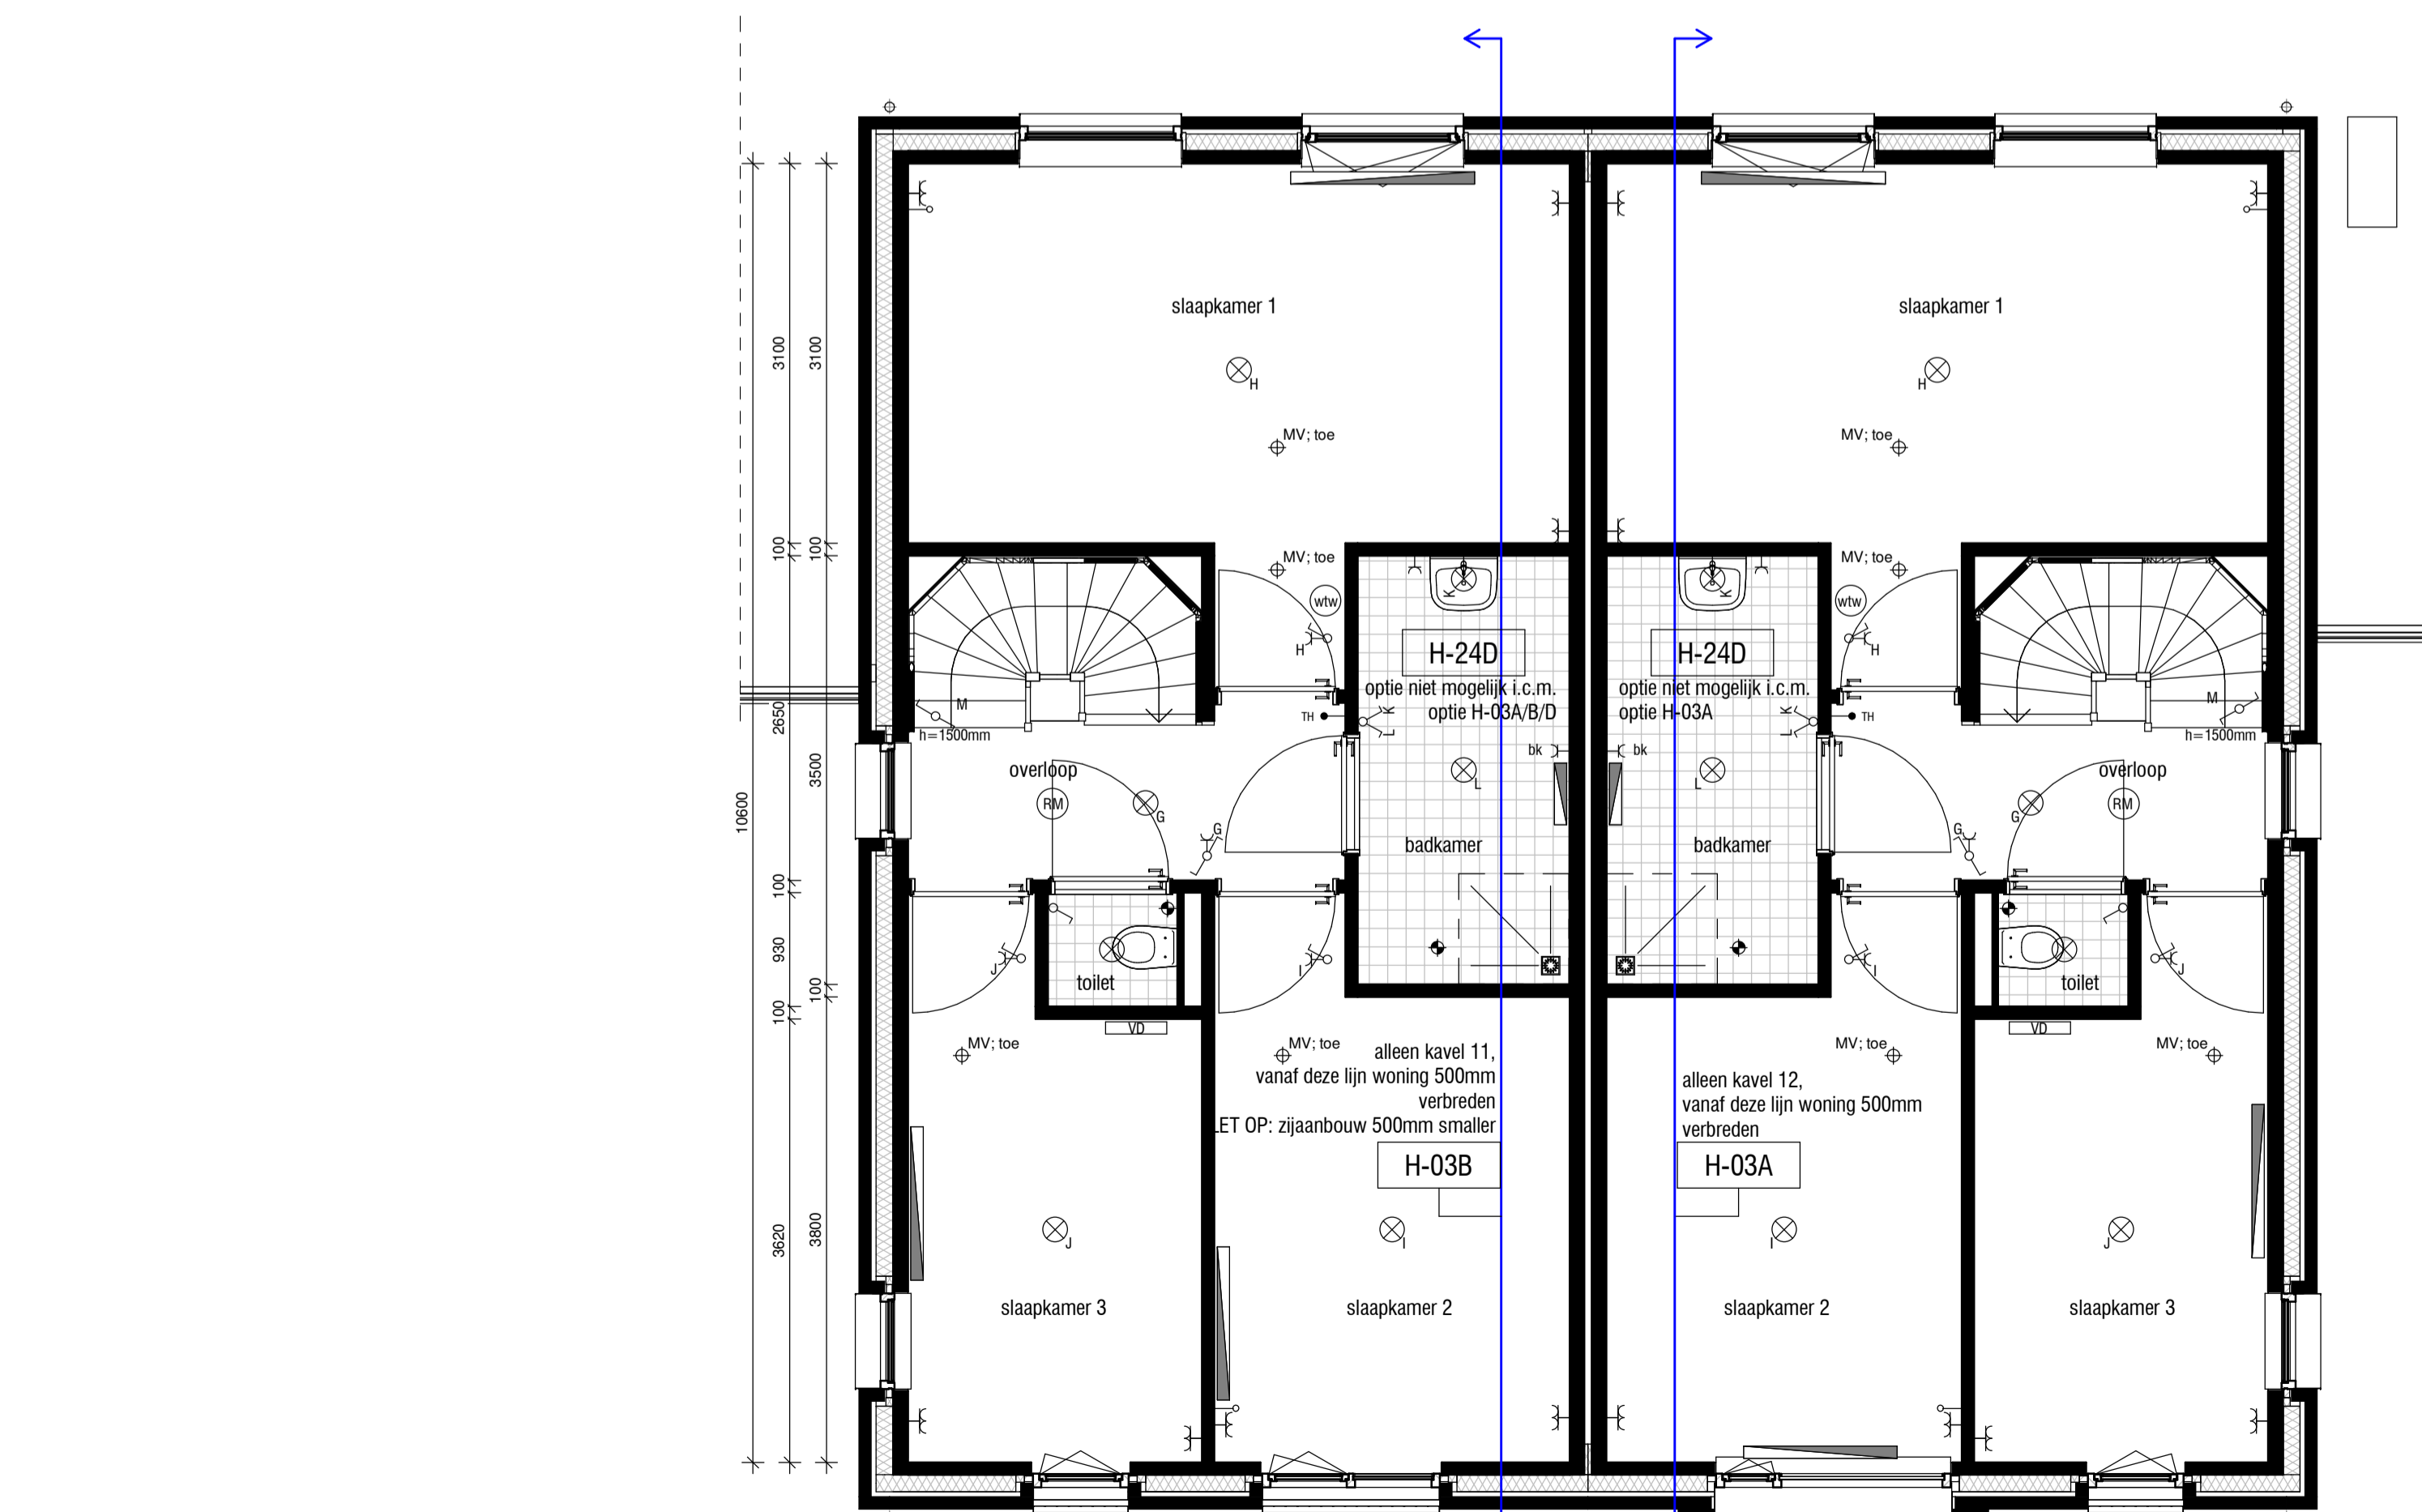

Eerste verdieping
schaal 1 : 50

Kavel 11
Kavel 16 en 26 gespiegeld

Kavel 12
Kavel 15 en 25 gespiegeld



project
tekeningnummer
datum
kavelnummer
type

Parktuinen - de Lanen fase 2C
HBO.VK.EE/EG/EK
05-03-'20
Kavel 11, 12, 15, 16, 25 en 26
LAVENDEL
Optie

