

**RENVOLLI**

W.D. ENKLE MET RANDAARDE	OPSTELPLAATS PV-OMFORMER
W.D. DUBBELE MET RANDAARDE	HEKELWATERAFVOER
AANSLUITPUNT WASHMACHINE	ROOKMELDER
AANSLUITPUNT DROGER	KAMERTHERMOSTAAT, BEDRAAD
AANSLUITPUNT E-RADIATOR	AZIJFPIJNT, MECHANISCHE VENTILATIE, PLAFOND / WAND
SCHAKELAAR, ENKELPOLIG	LICHTDEWOPERPIJNT, MECHANISCHE VENTILATIE, PLAFOND / WAND
SCHAKELAAR, SERIE	V.O. DER VERWARMING
SCHAKELAAR, WISSEL	OPSTELPLAATS VERDELER CENTRALE VERWARMING
PLAFOND LICHTPUNT	OPSTELPLAATS WASHMACHINE
WAND LICHTPUNT	OPSTELPLAATS CONDENS DROGER
WAND LICHTPUNT MET ARMATUUR	OPSTELPLAATS BOILER
WTR SCHAKELAAR + CO <sub>2</sub> SENSOR	OPSTELPLAATS WARMTEPOMP
CO <sub>2</sub> SENSOR	METERKAST
DEURBEL	CONNECTOR / ELEKTRISCHE RADIATOR (BADKAMER),
DRUKKNOP, DEURBEL	ARMATUUR EN POSITIE INDICATIES
LEIDING, BEDRAAD	KOZIJNDEUR ZONDER BOVENLICHT
LEIDING, ONBEDRAAD	KOZIJNDEUR MET BOVENLICHT
OPSTELPLAATS WTR-UNIT	

DE MAATVOERING EN SYMBOLEN OP DEZE TEKENING ZIJN TER INDICATIE. ER KUNNEN DERHALVE GEEN RECHTEN AAN ONTLEEND WORDEN.  
DE EXACTE POSITIE VAN AFZIJFPIJNT(EN) IN BADKAMER EN TOILET(EN) NADER TE BEPALEN DOOR DE INSTALLATEUR.  
DE OPSTELPLAATS VAN DE WARMTEPOMP, BOILER (INDEN VAN TOEGESCHRIJD) EN WTR EN DE POSITIE VAN DE ONTLICHTING, DANKOORVEREN EN WTR ROOSTERS NADER TE BEPALEN DOOR DE INSTALLATEUR.  
DE WEEERGEVENEN MAATVOERING IS IN MILLIMETERS.

**PARKTUINEN**  
*delanen*

project **Parktuinen - de Lanen fase 2C**  
tekeningnummer **HBO.VK.EK**  
datum **05-03-'20**  
kavelnummer **Kavel 25 en 26**  
type **LAVENDEL Basis**

hoedemakers  
bouwen is beleven


**MIX**  
architectuur

**WONINGBORG**  
Bouwen met de natuur




Voorgevel  
schaal 1 : 100

Achtergevel  
schaal 1 : 100

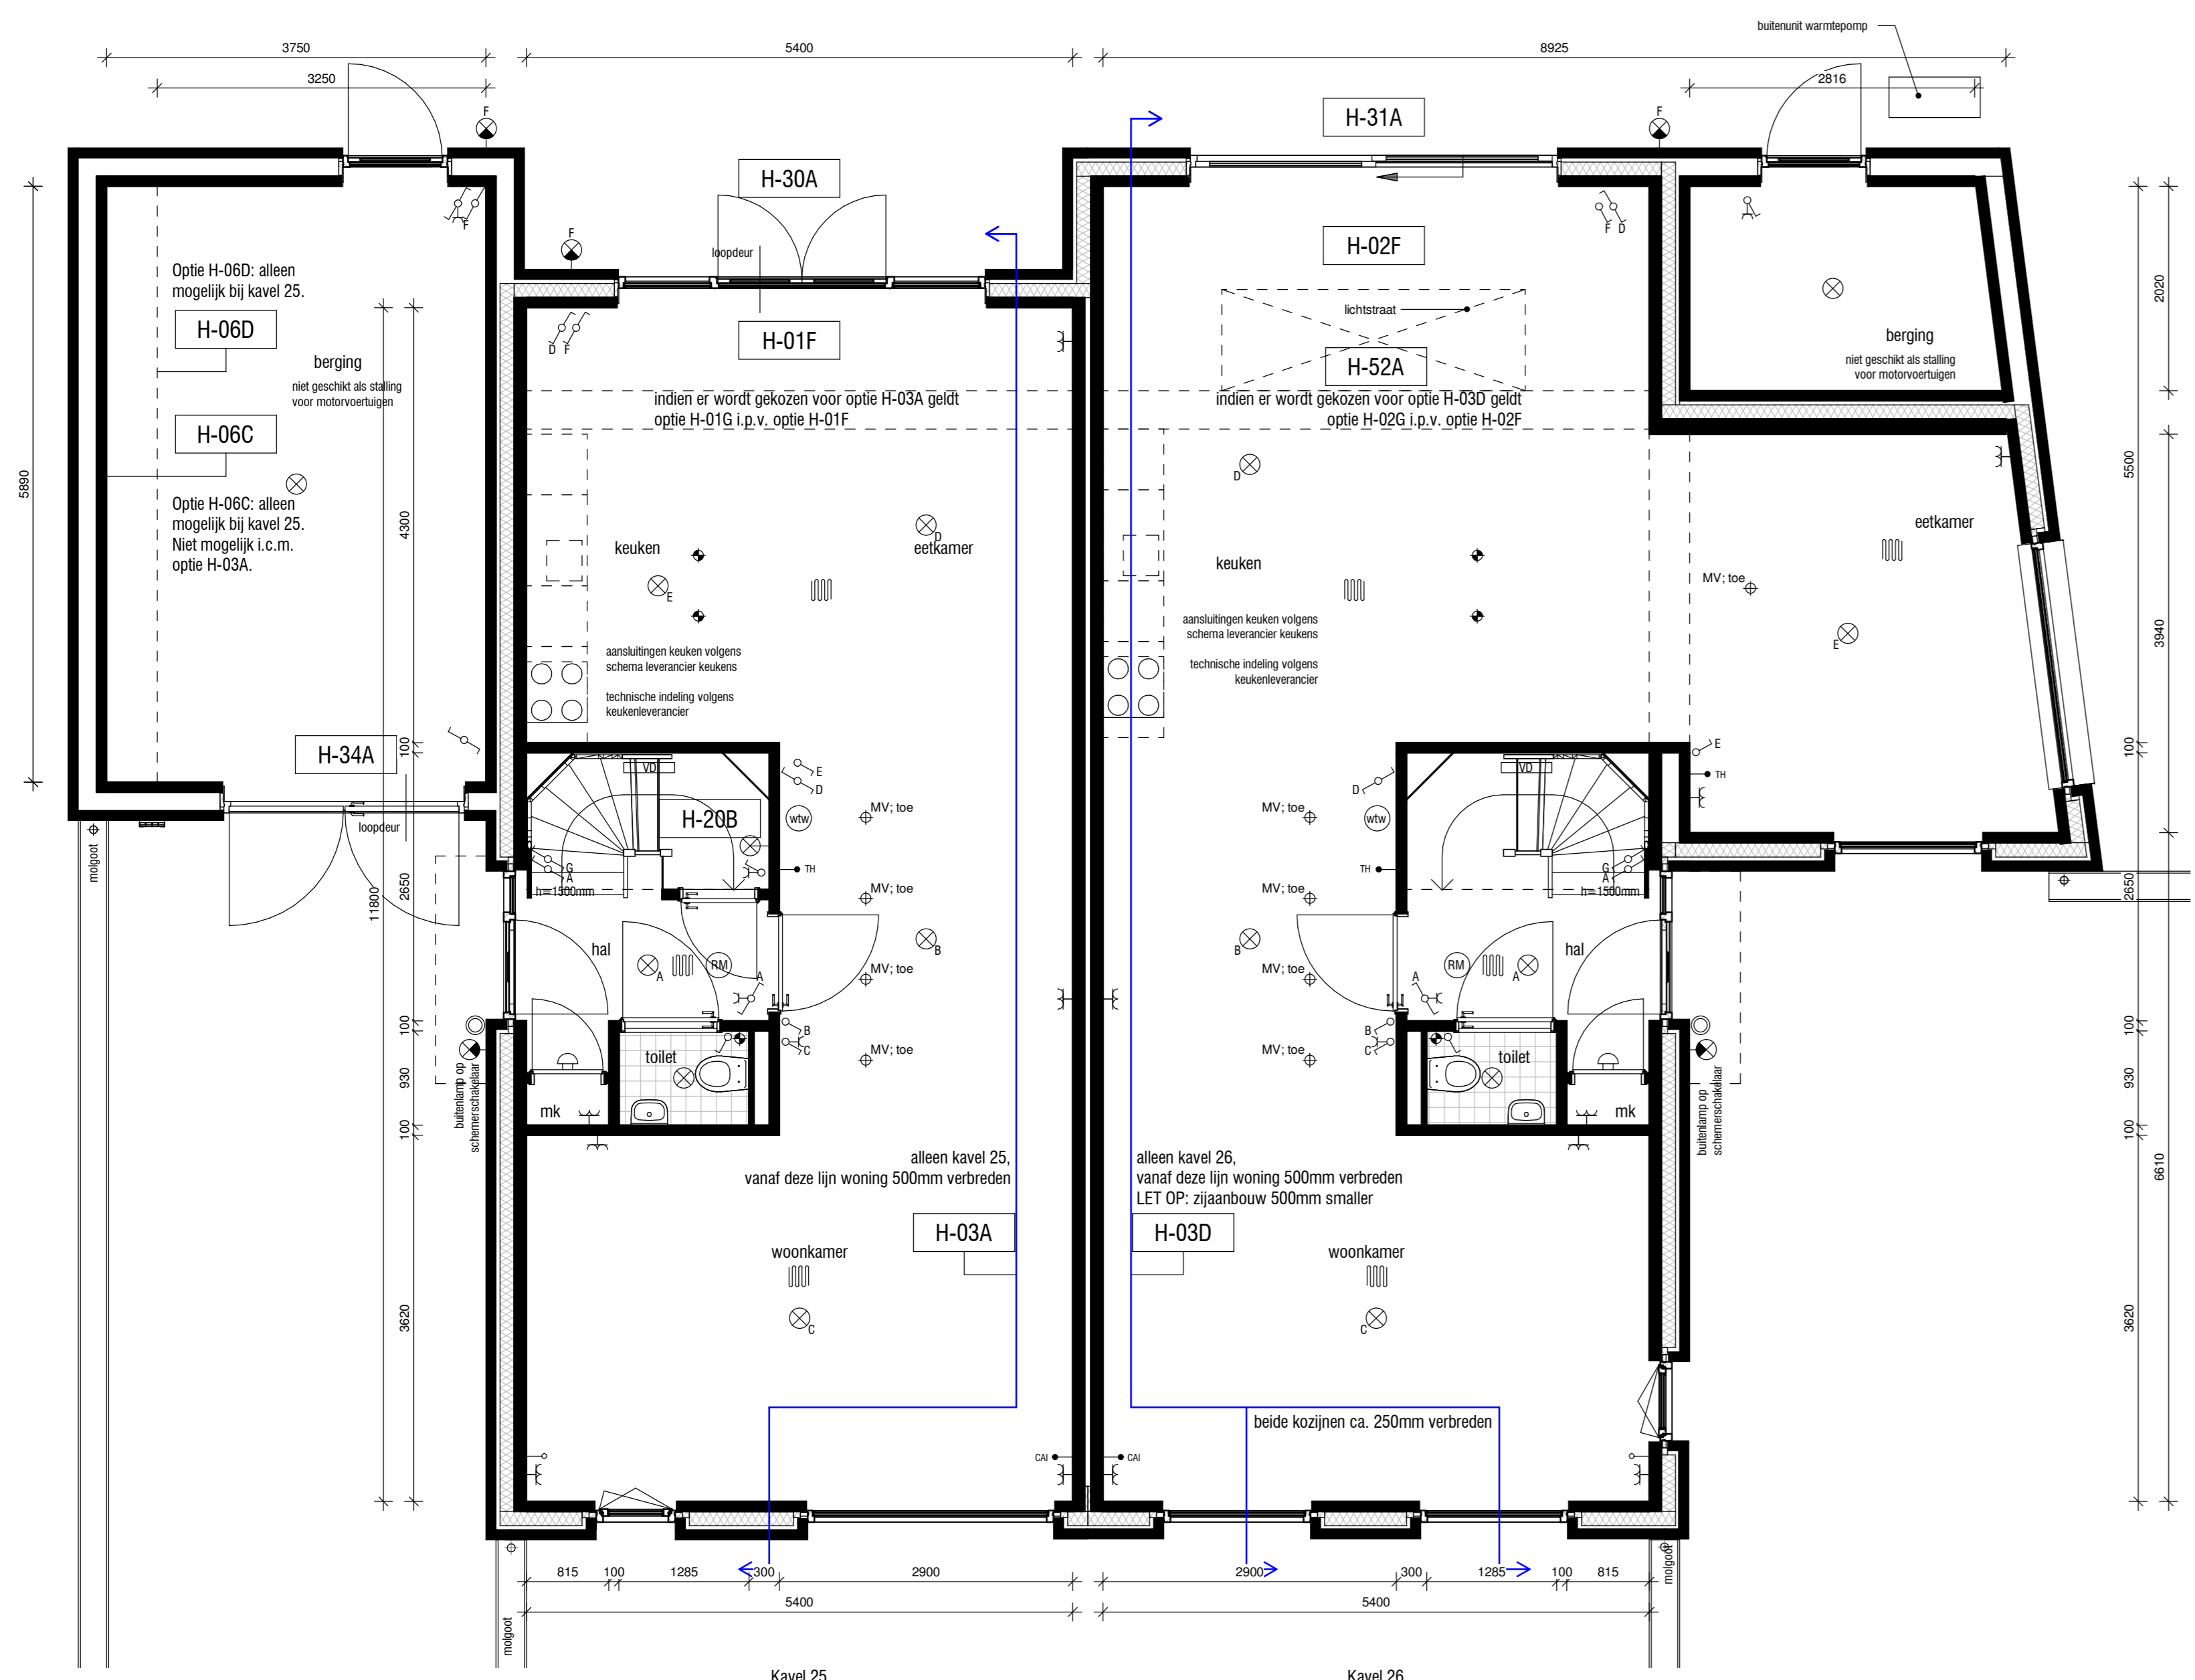

Begane grond  
schaal 1 : 50



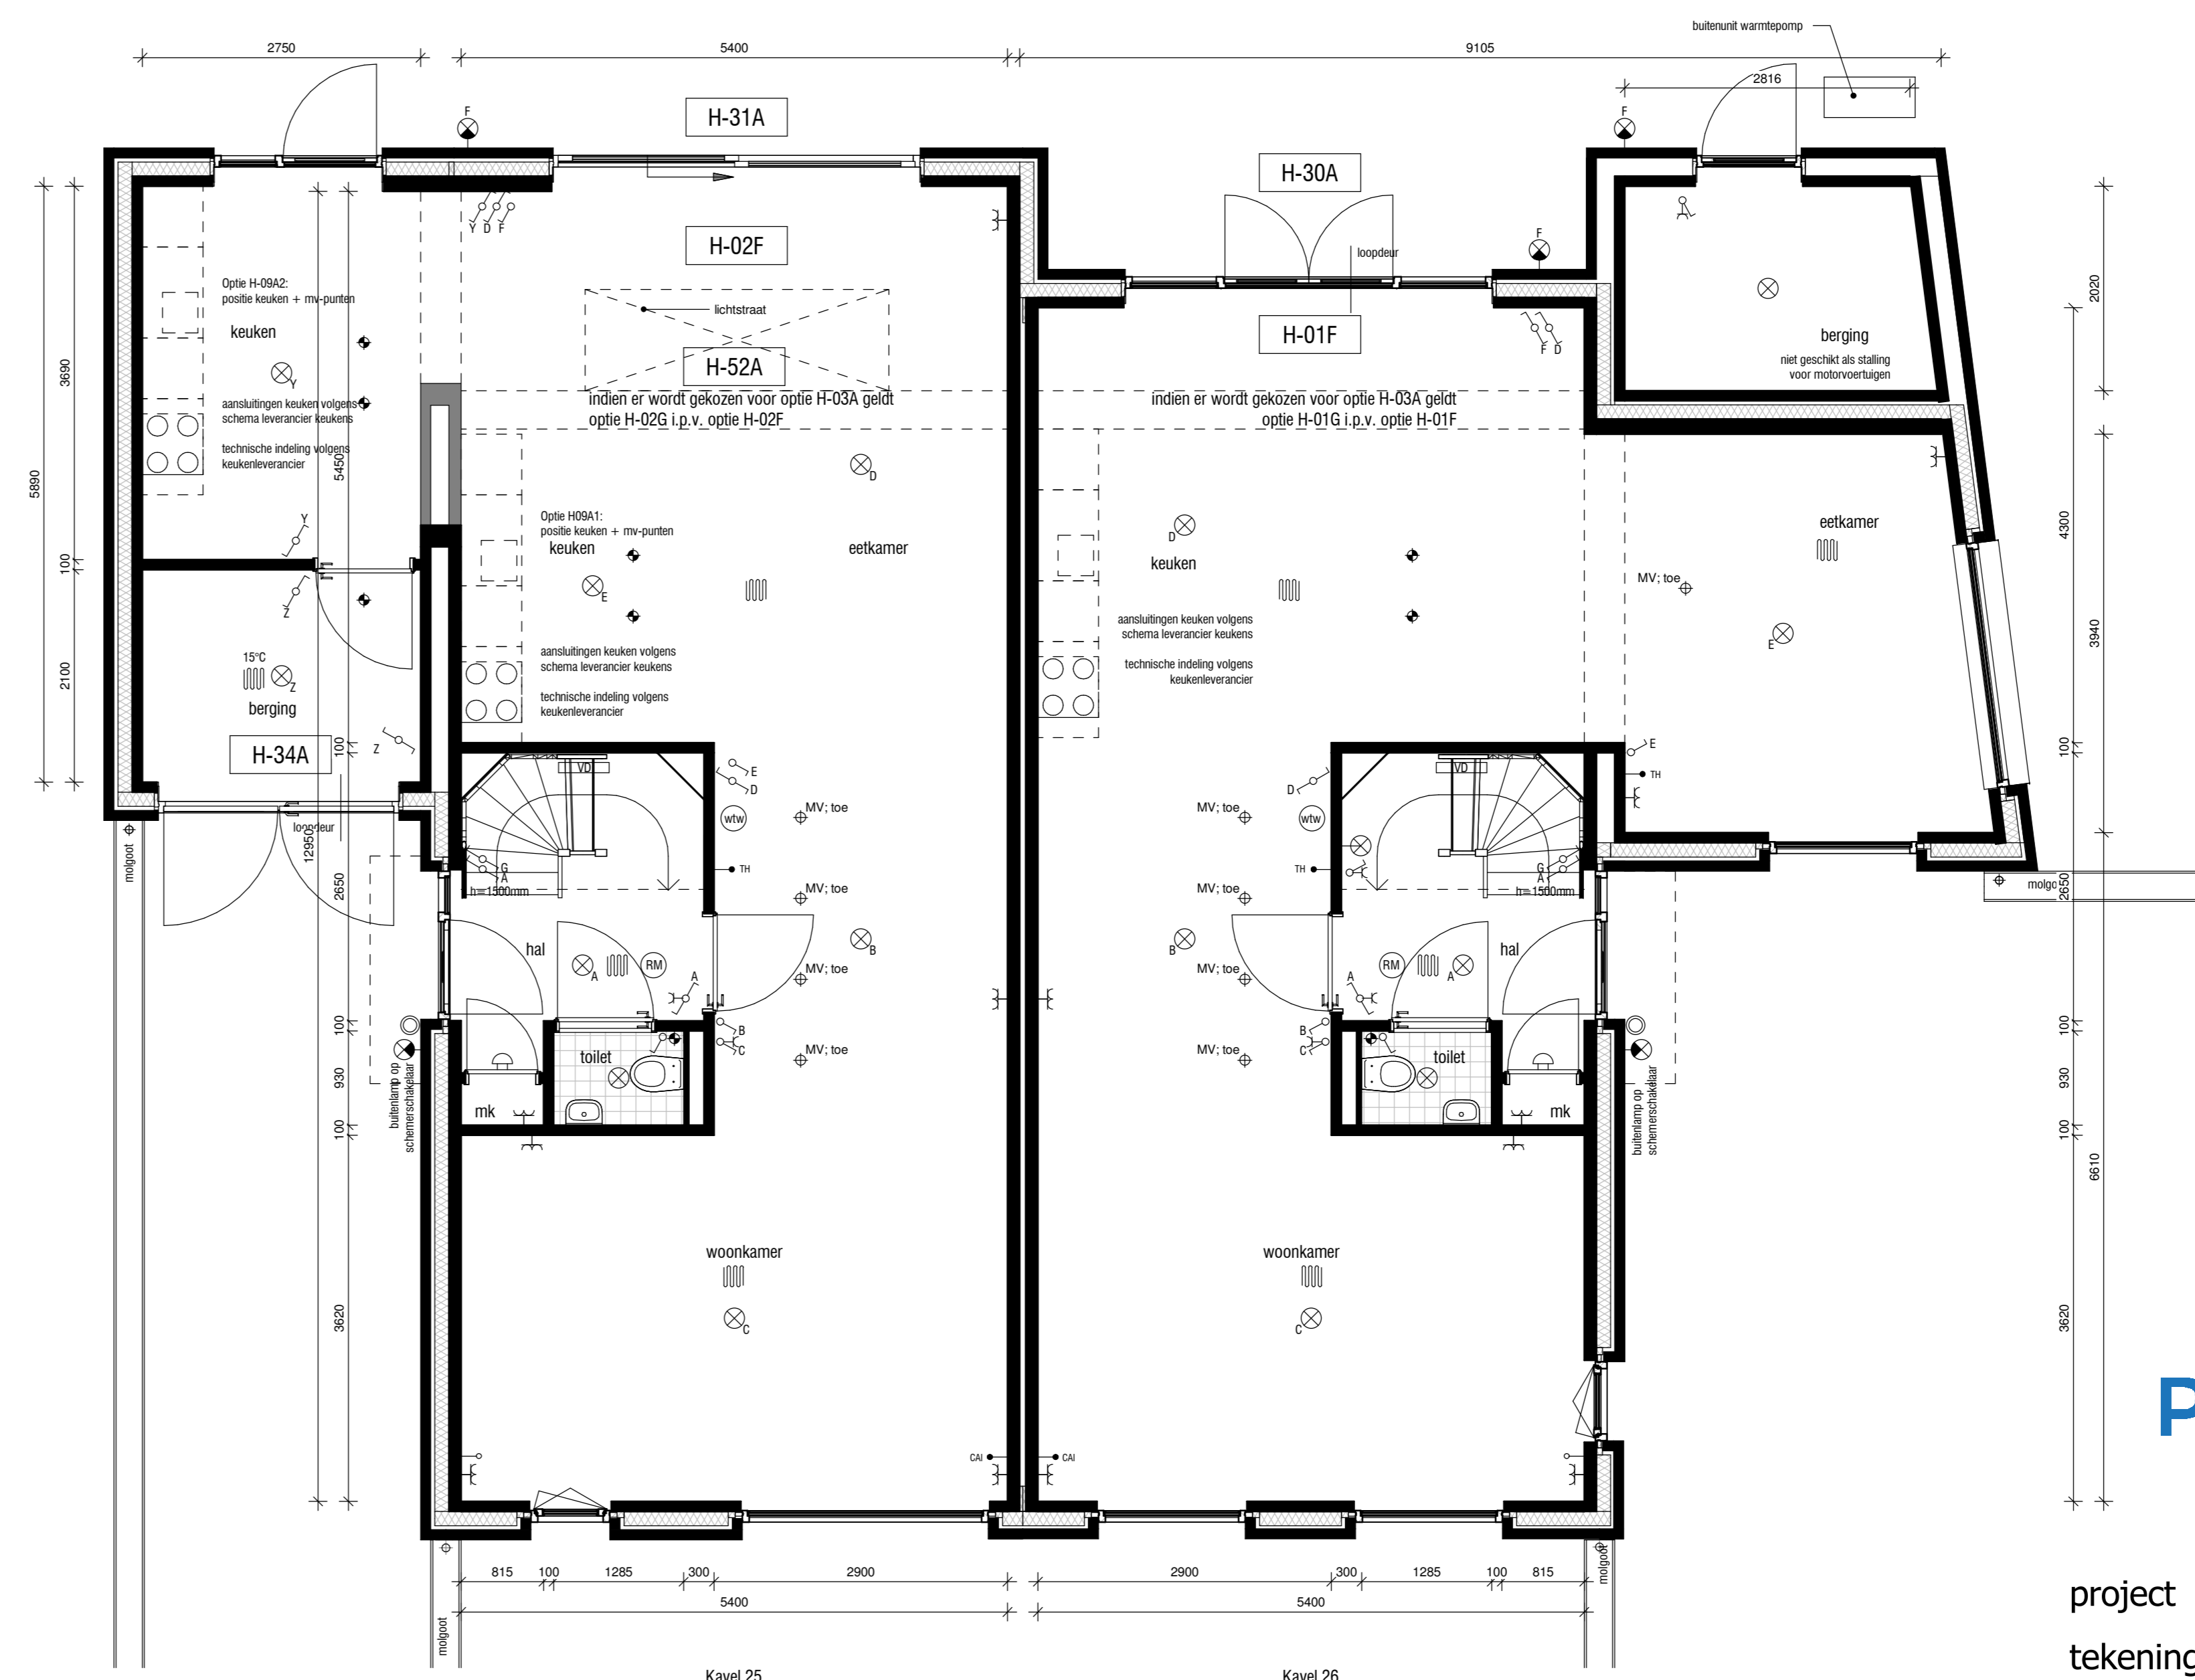


Begane grond  
schaal 1 : 50



project **Parktuinen - de Lanen fase 2C**  
 tekeningnummer **HBO.VK.EK1**  
 datum **05-03-'20**  
 kavelnummer **Kavel 25 en 26**  
 type **LAVENDEL  
Optie**



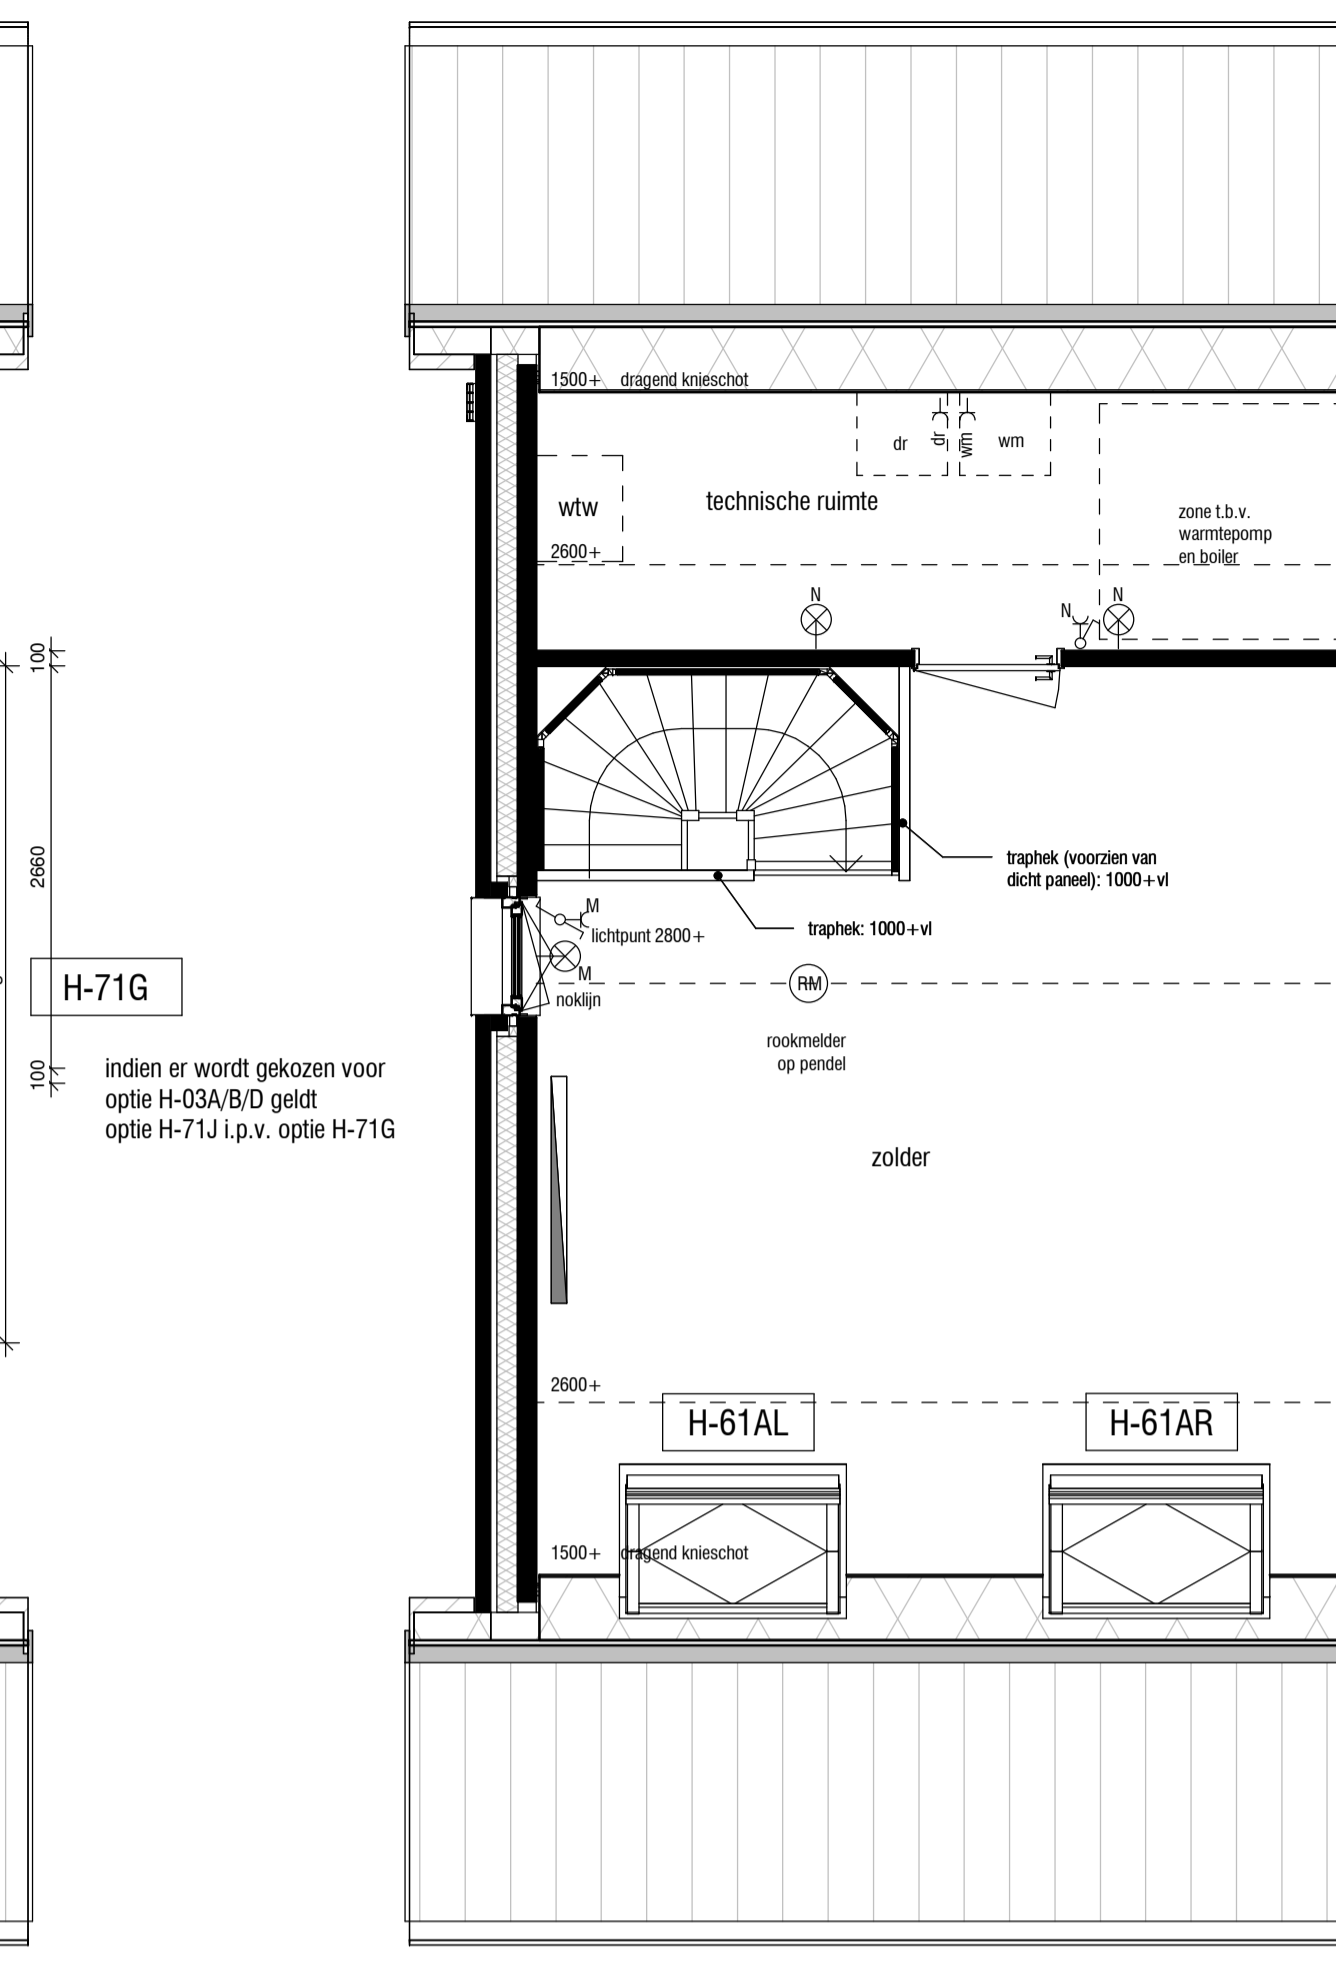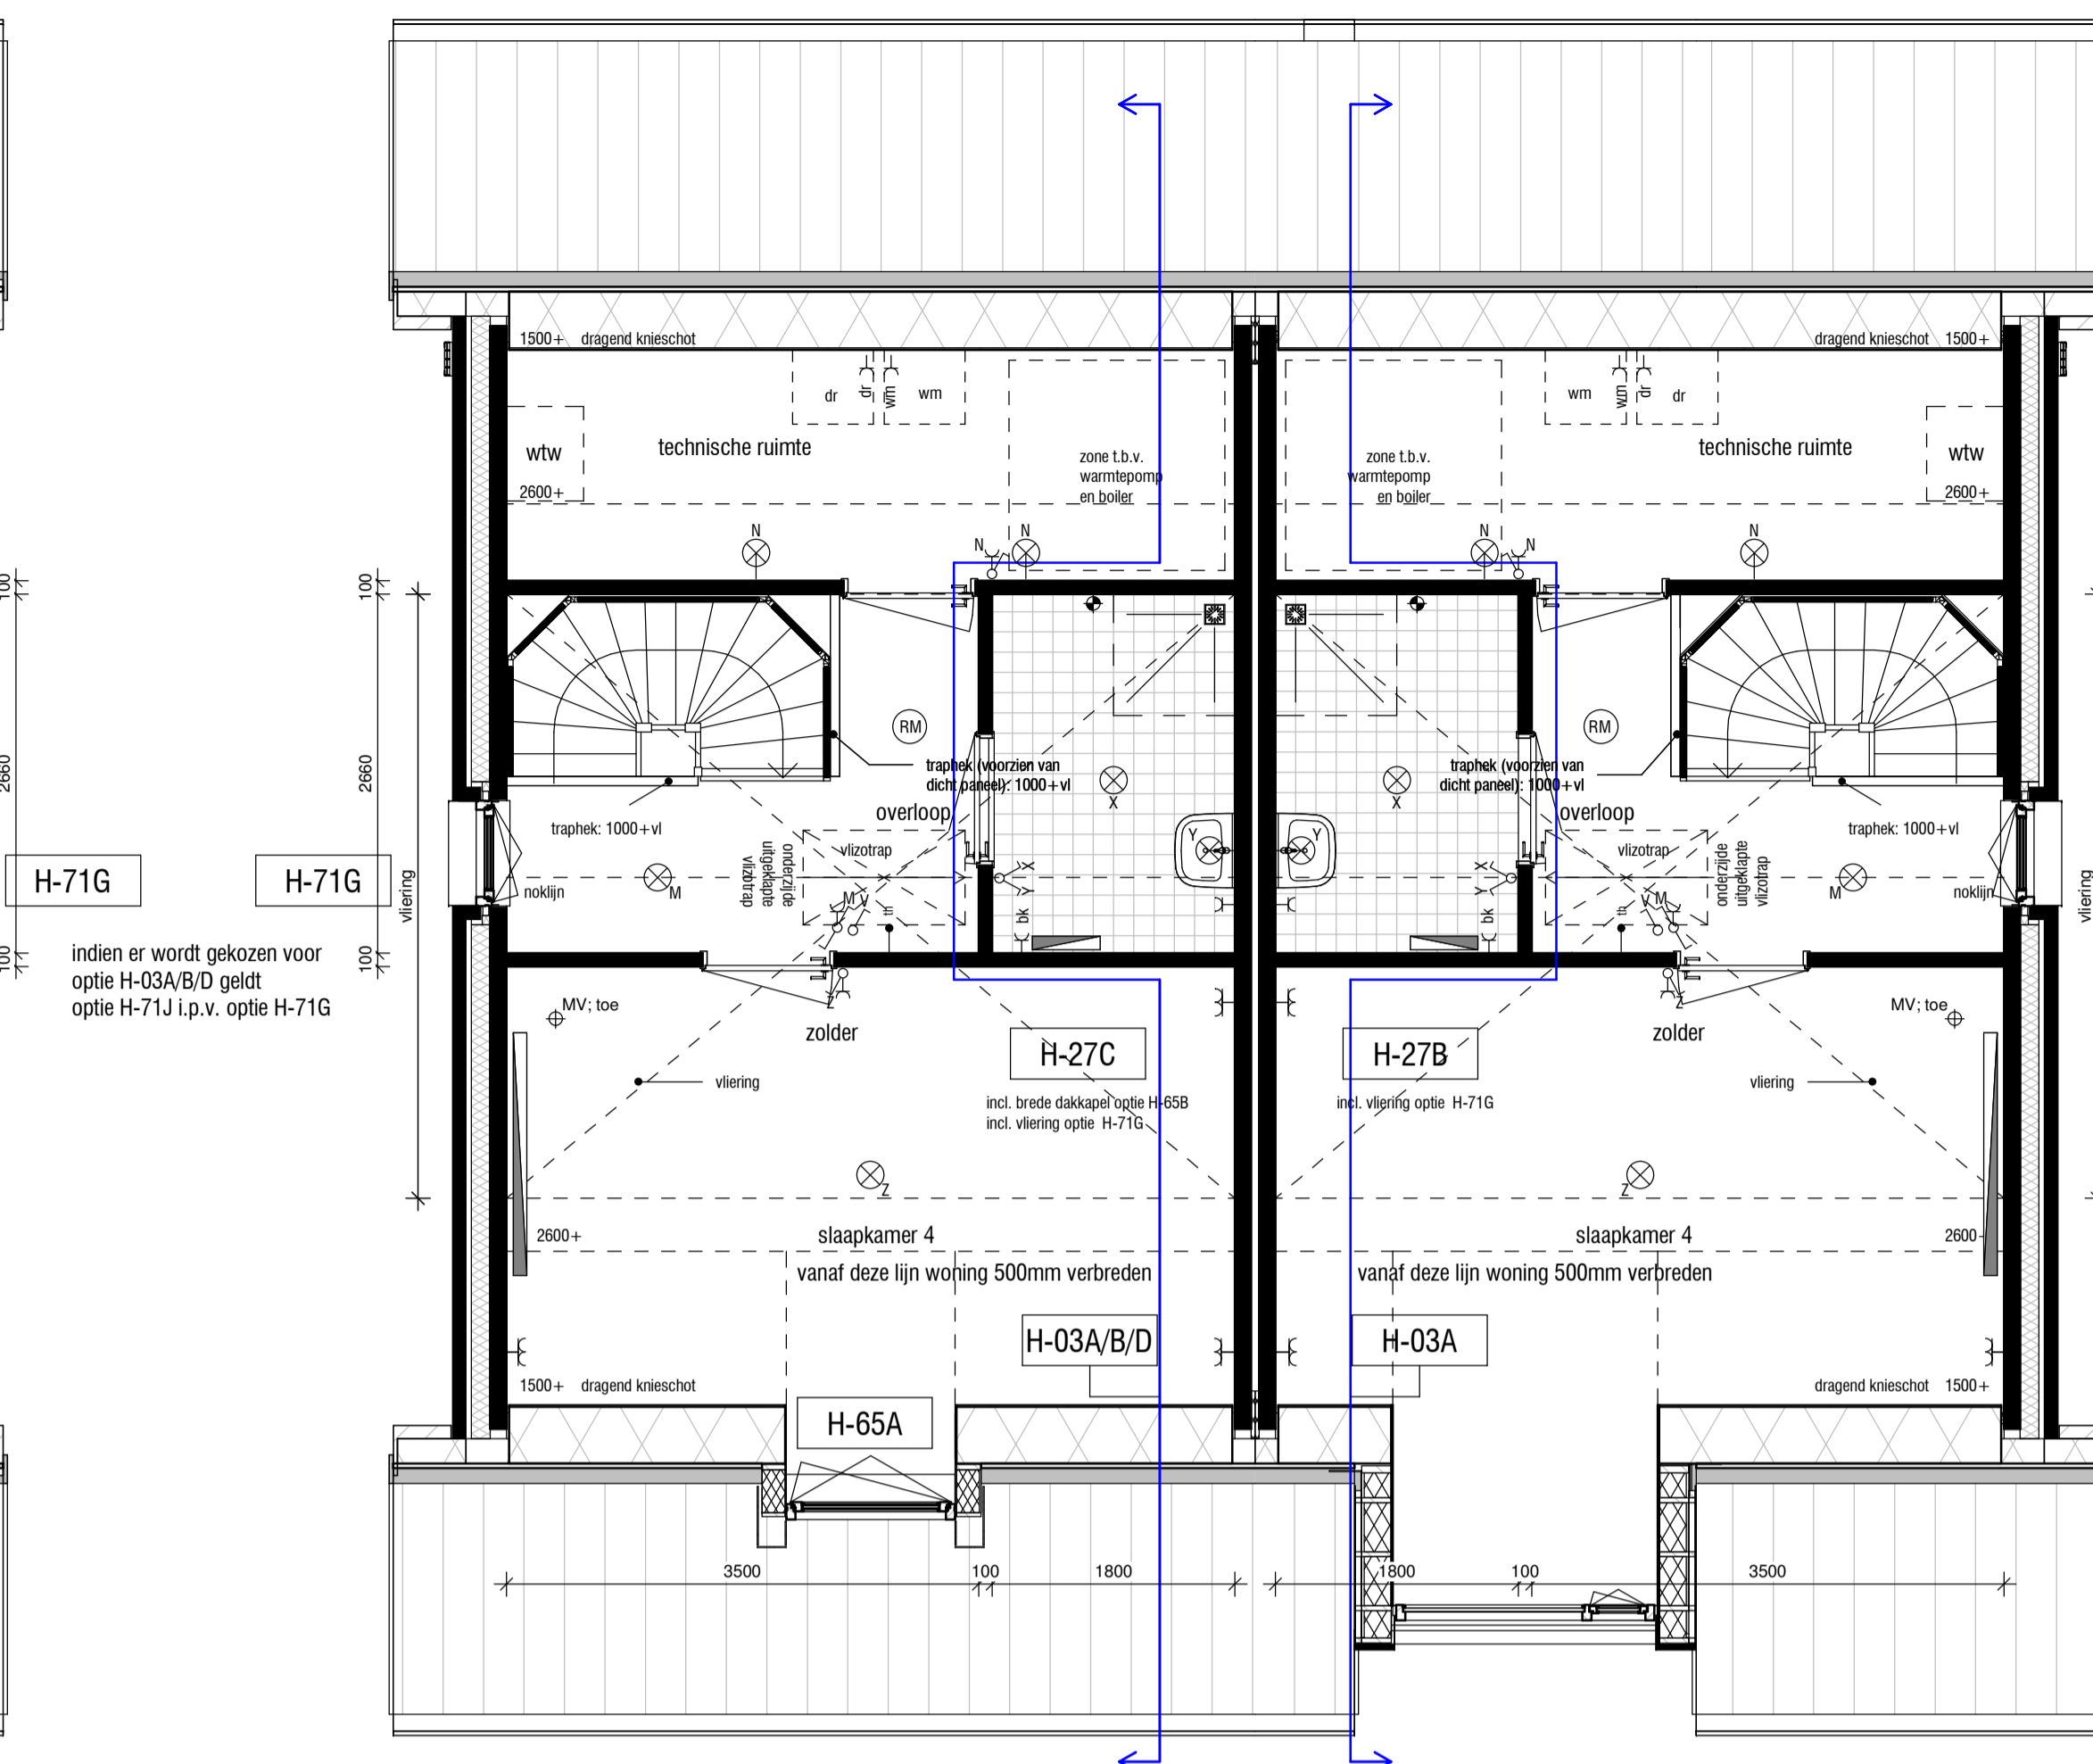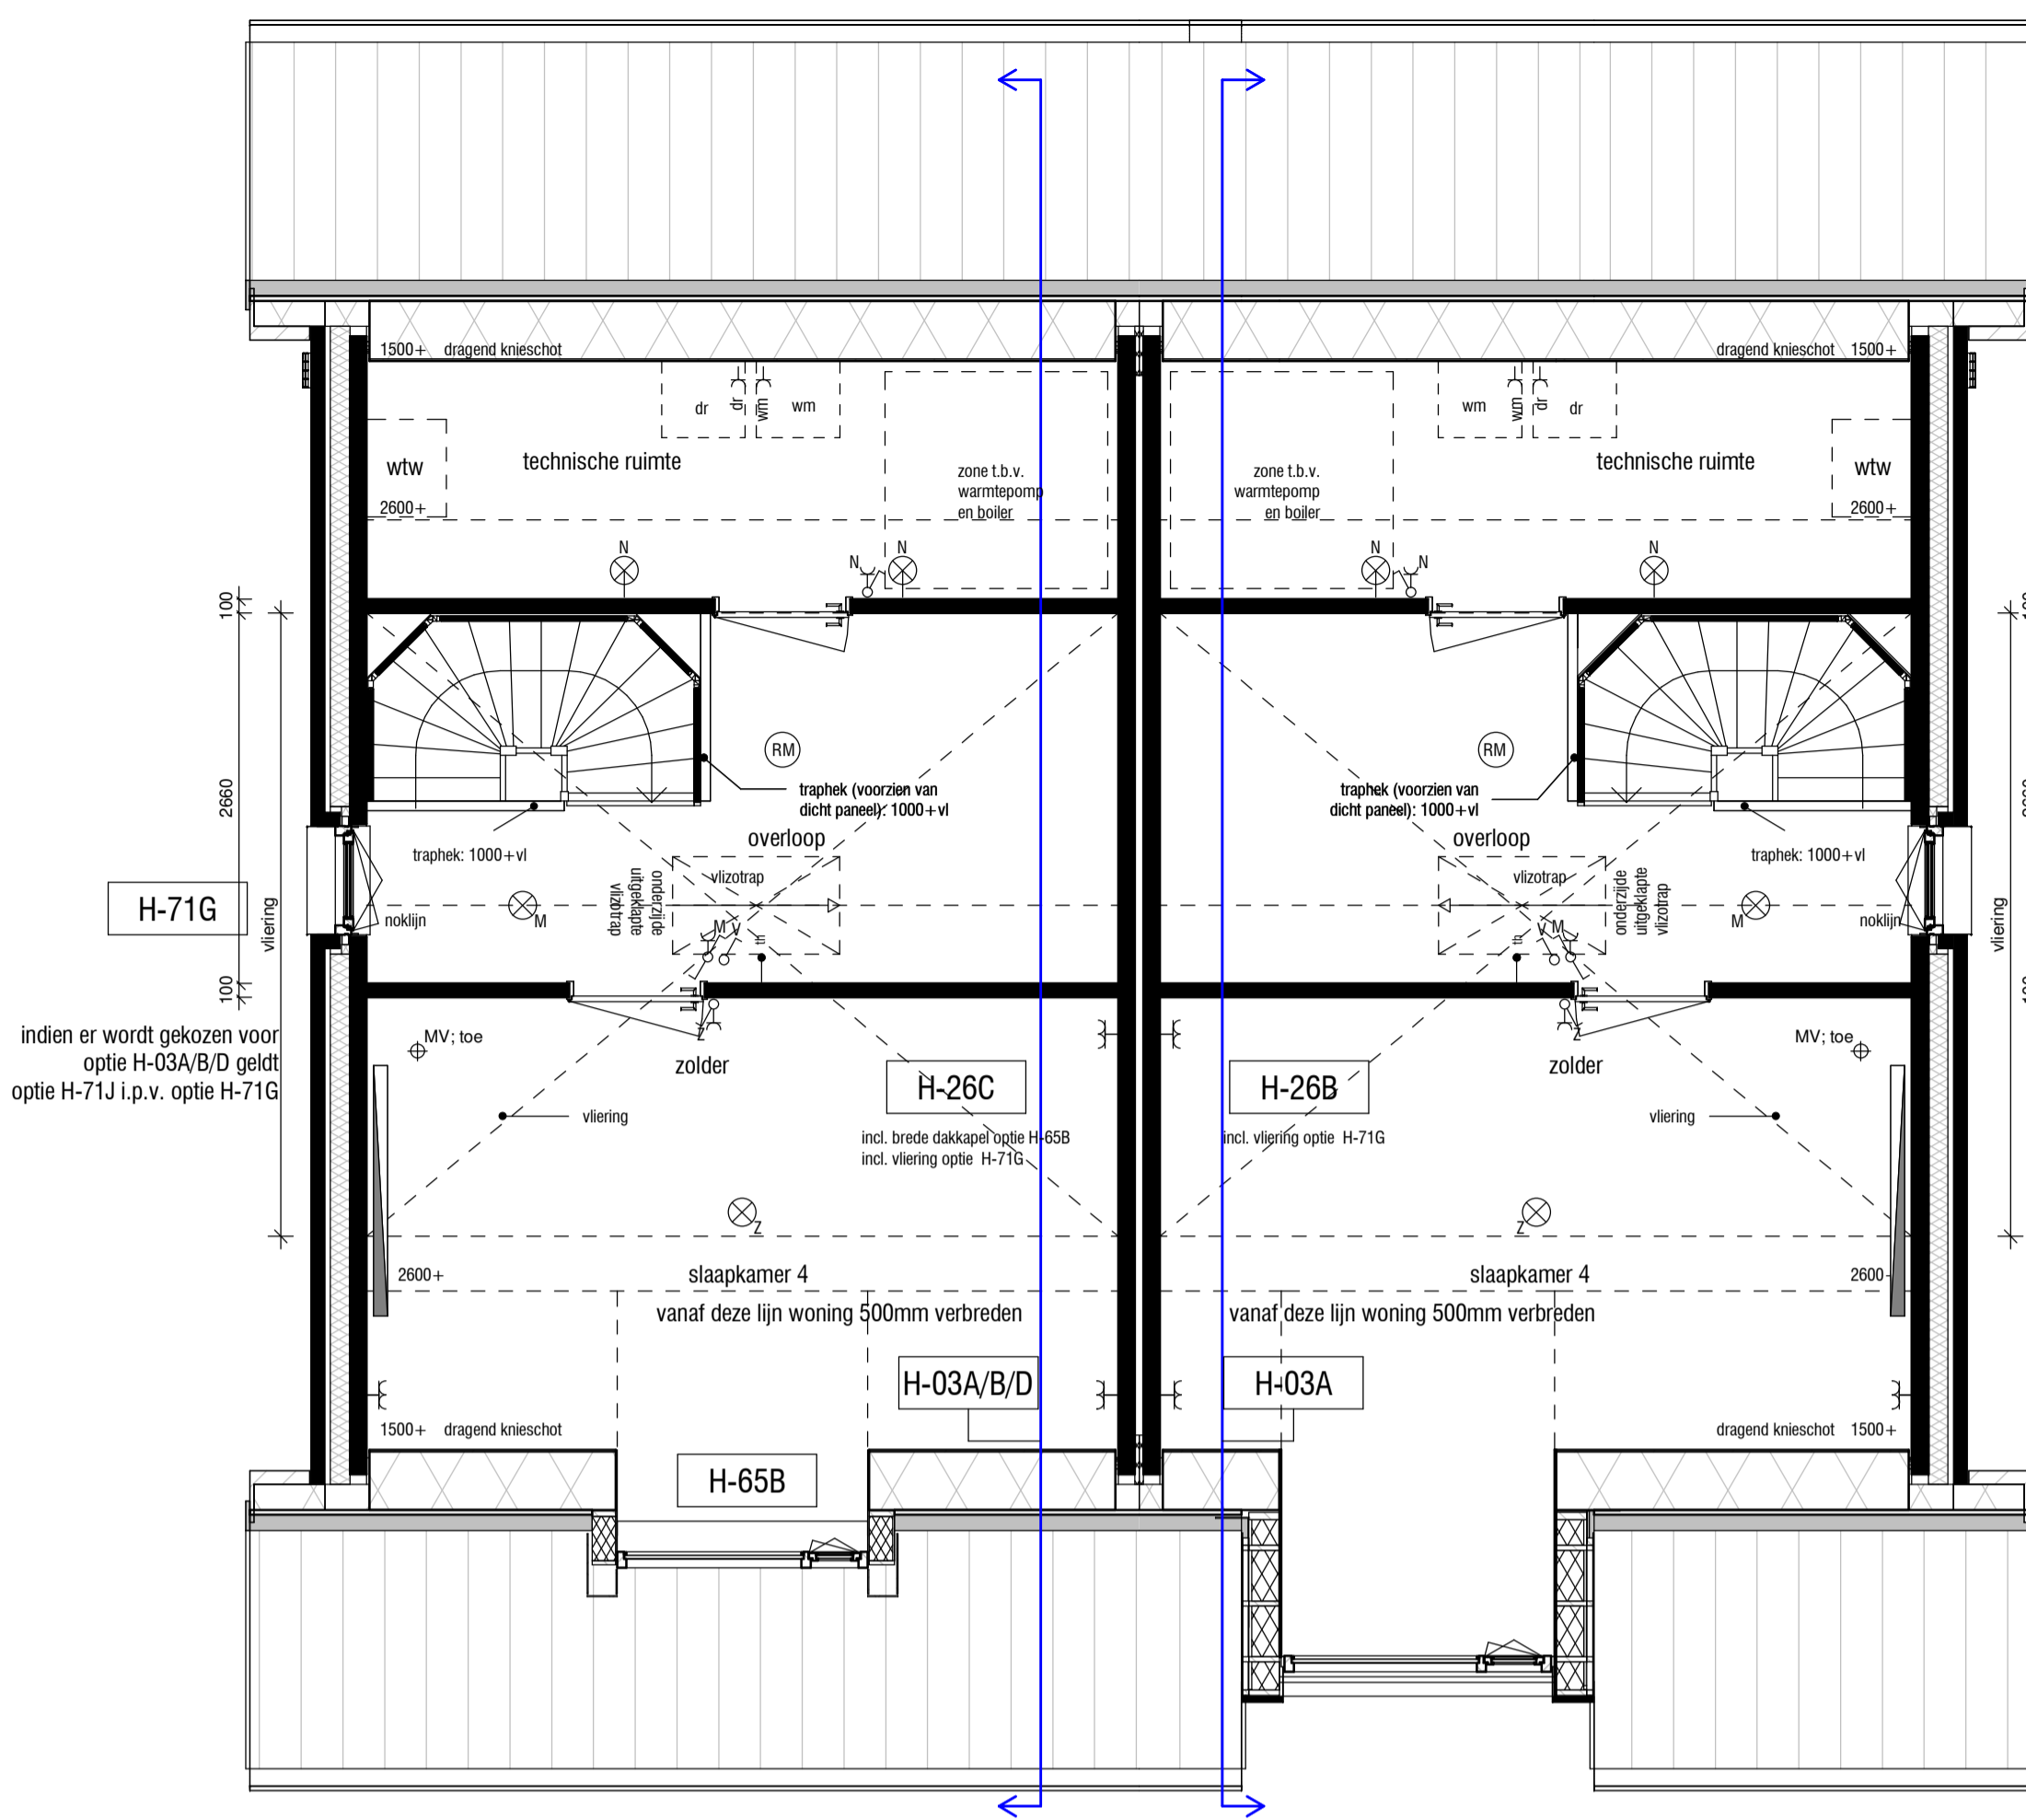

Tweede verdieping  
schaal 1 : 50


Kavel 11  
Kavel 16 en 26 gespiegeld

Kavel 12  
Kavel 15 en 25 gespiegeld

Kavel 11  
Kavel 16 en 26 gespiegeld

Kavel 12  
Kavel 15 en 25 gespiegeld

Kavel 11  
Kavel 16 en 26 gespiegeld

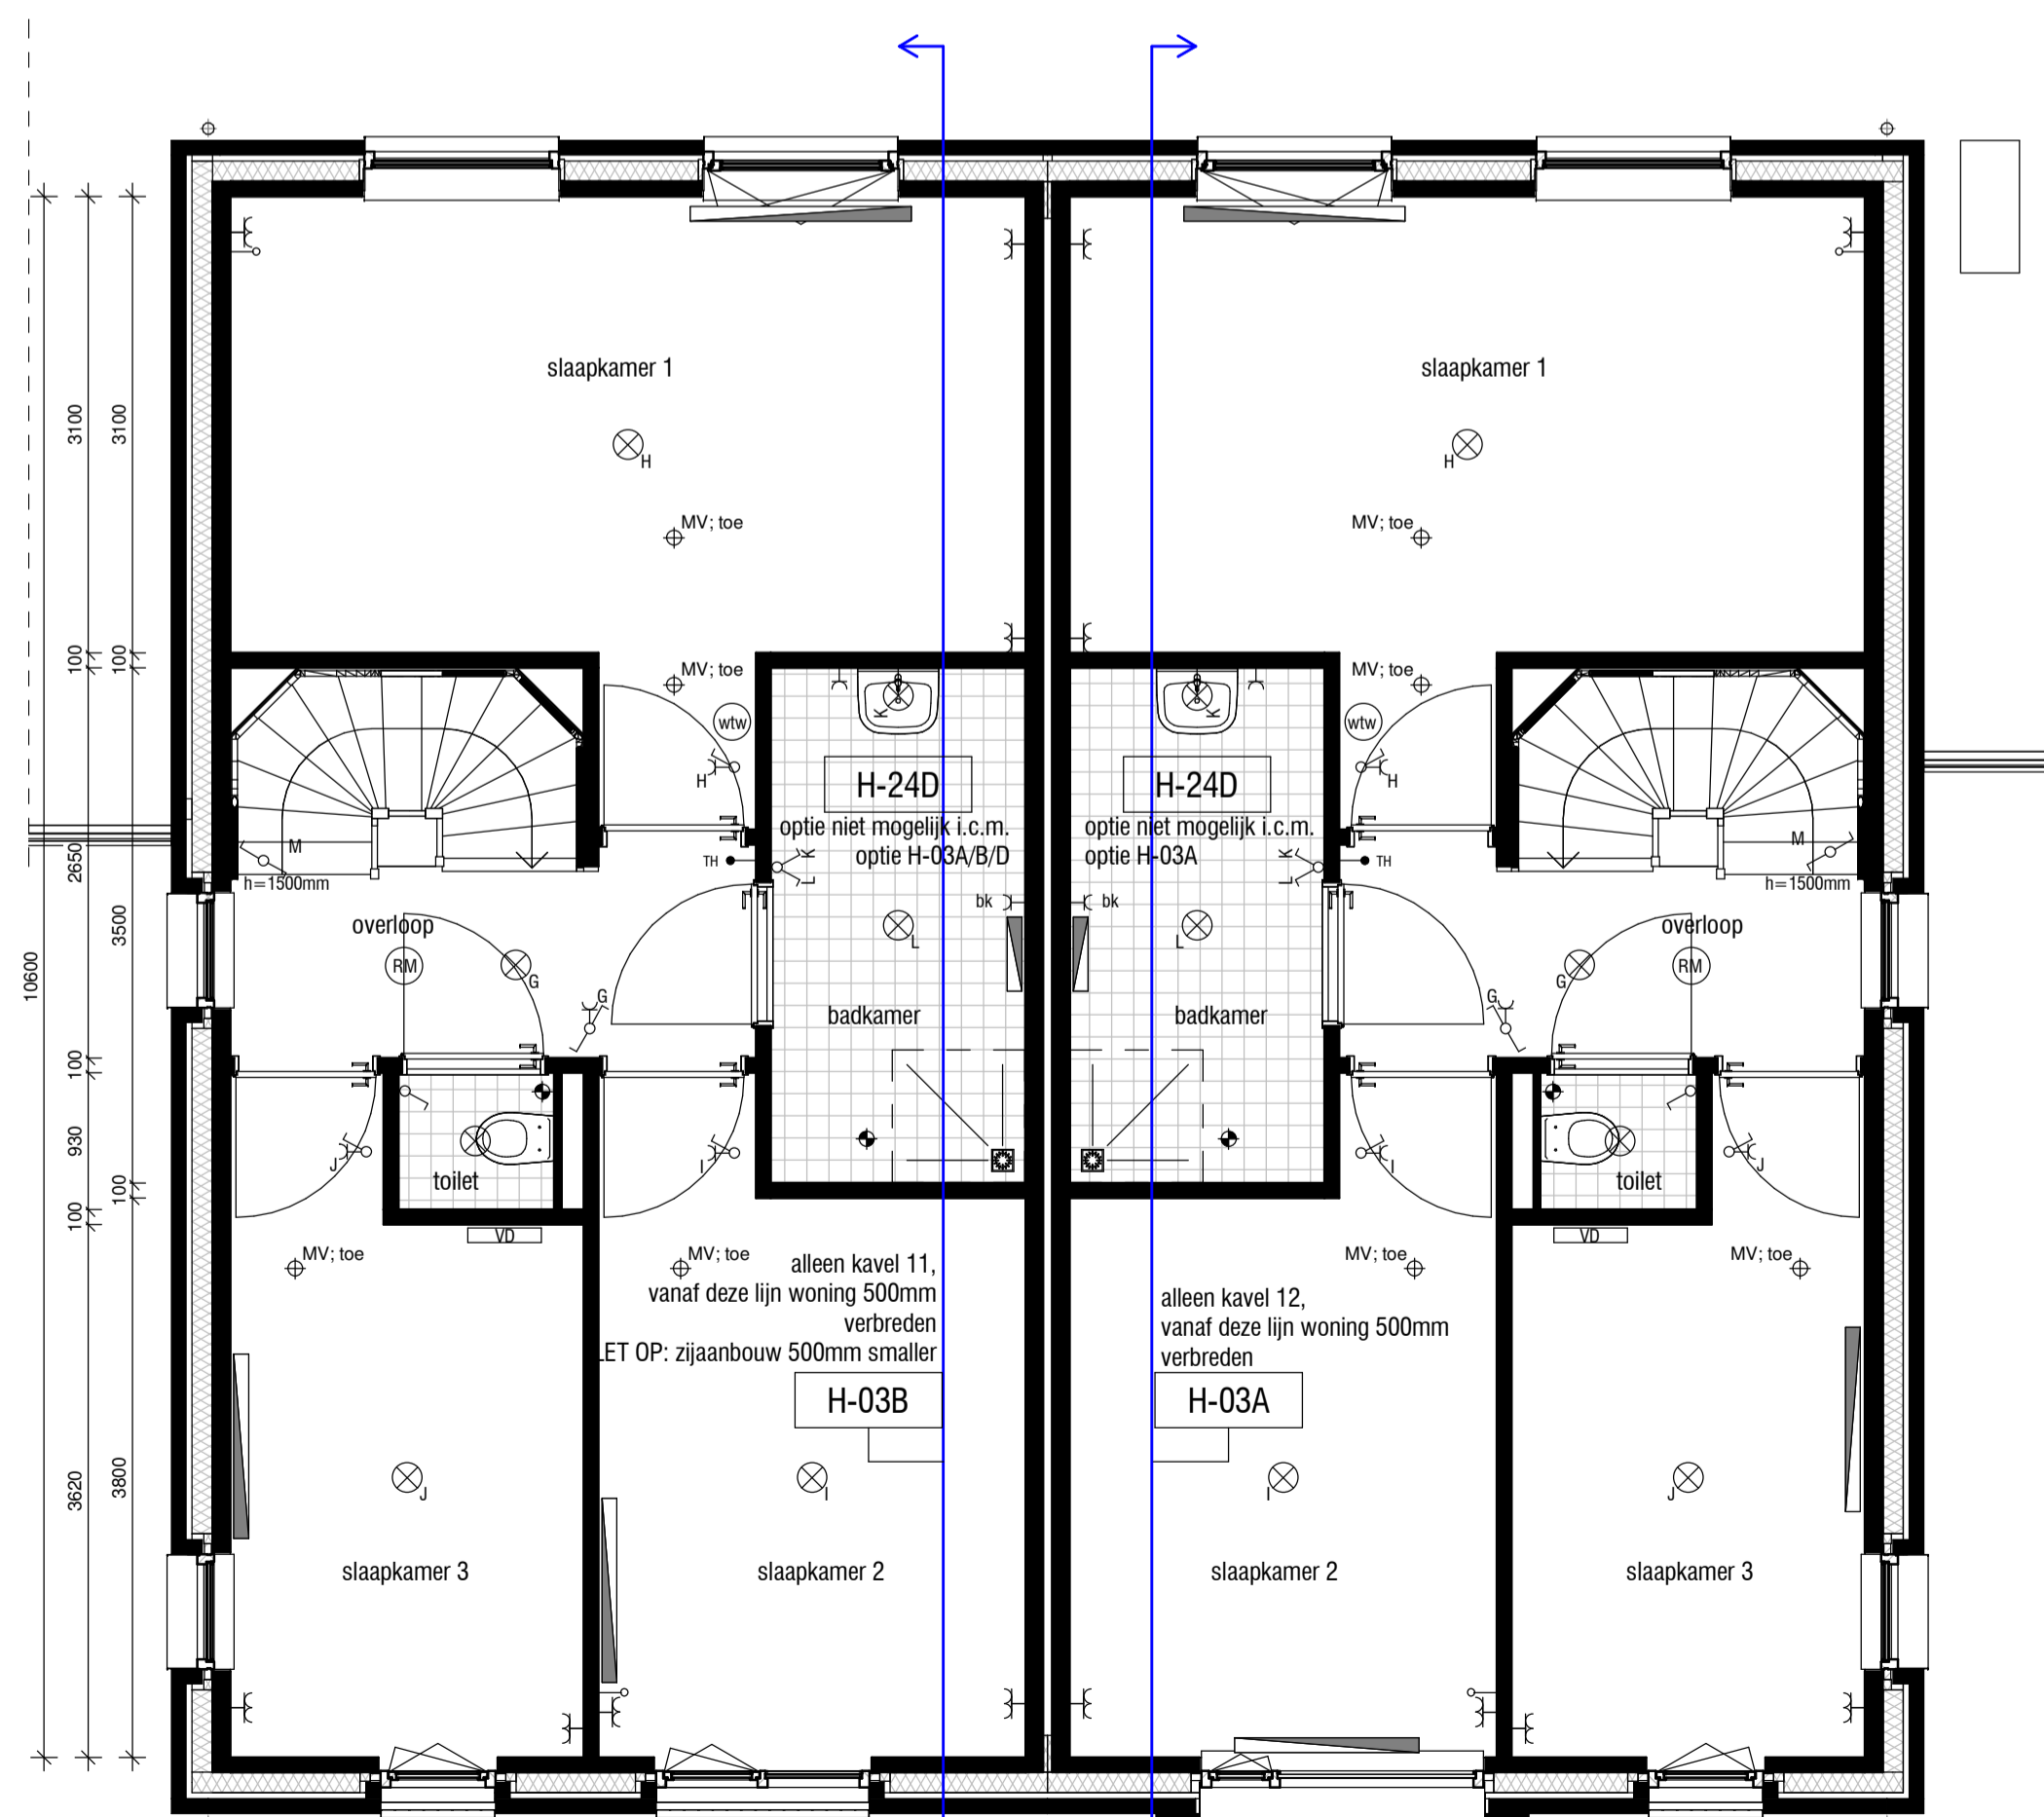

Eerste verdieping  
schaal 1 : 50

Kavel 11  
Kavel 16 en 26 gespiegeld

Kavel 12  
Kavel 15 en 25 gespiegeld



project  
tekeningnummer  
datum  
kavelnummer  
type

**Parktuinen - de Lanen fase 2C**  
**HBO.VK.EE/EG/EK**  
**05-03-'20**  
**Kavel 11, 12, 15, 16, 25 en 26**  
**LAVENDEL**  
**Optie**

