



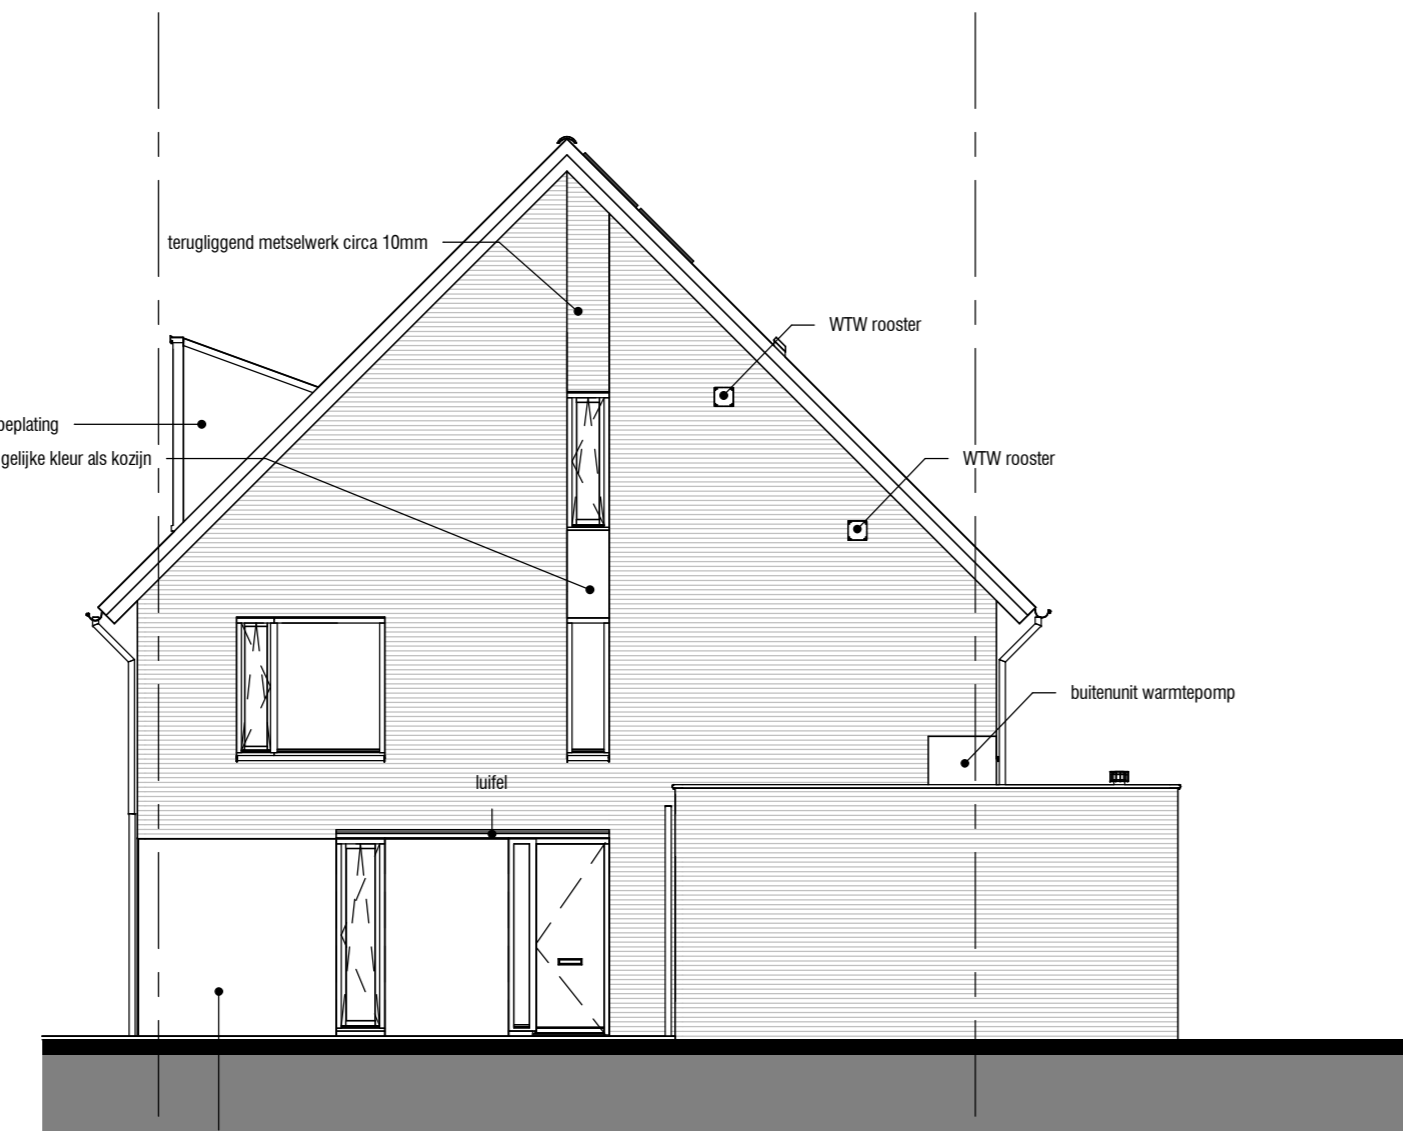


Voorgevel  
Kavel 23  
schaal 1 : 100




Rechter zijgevel  
Kavel 24  
schaal 1 : 100

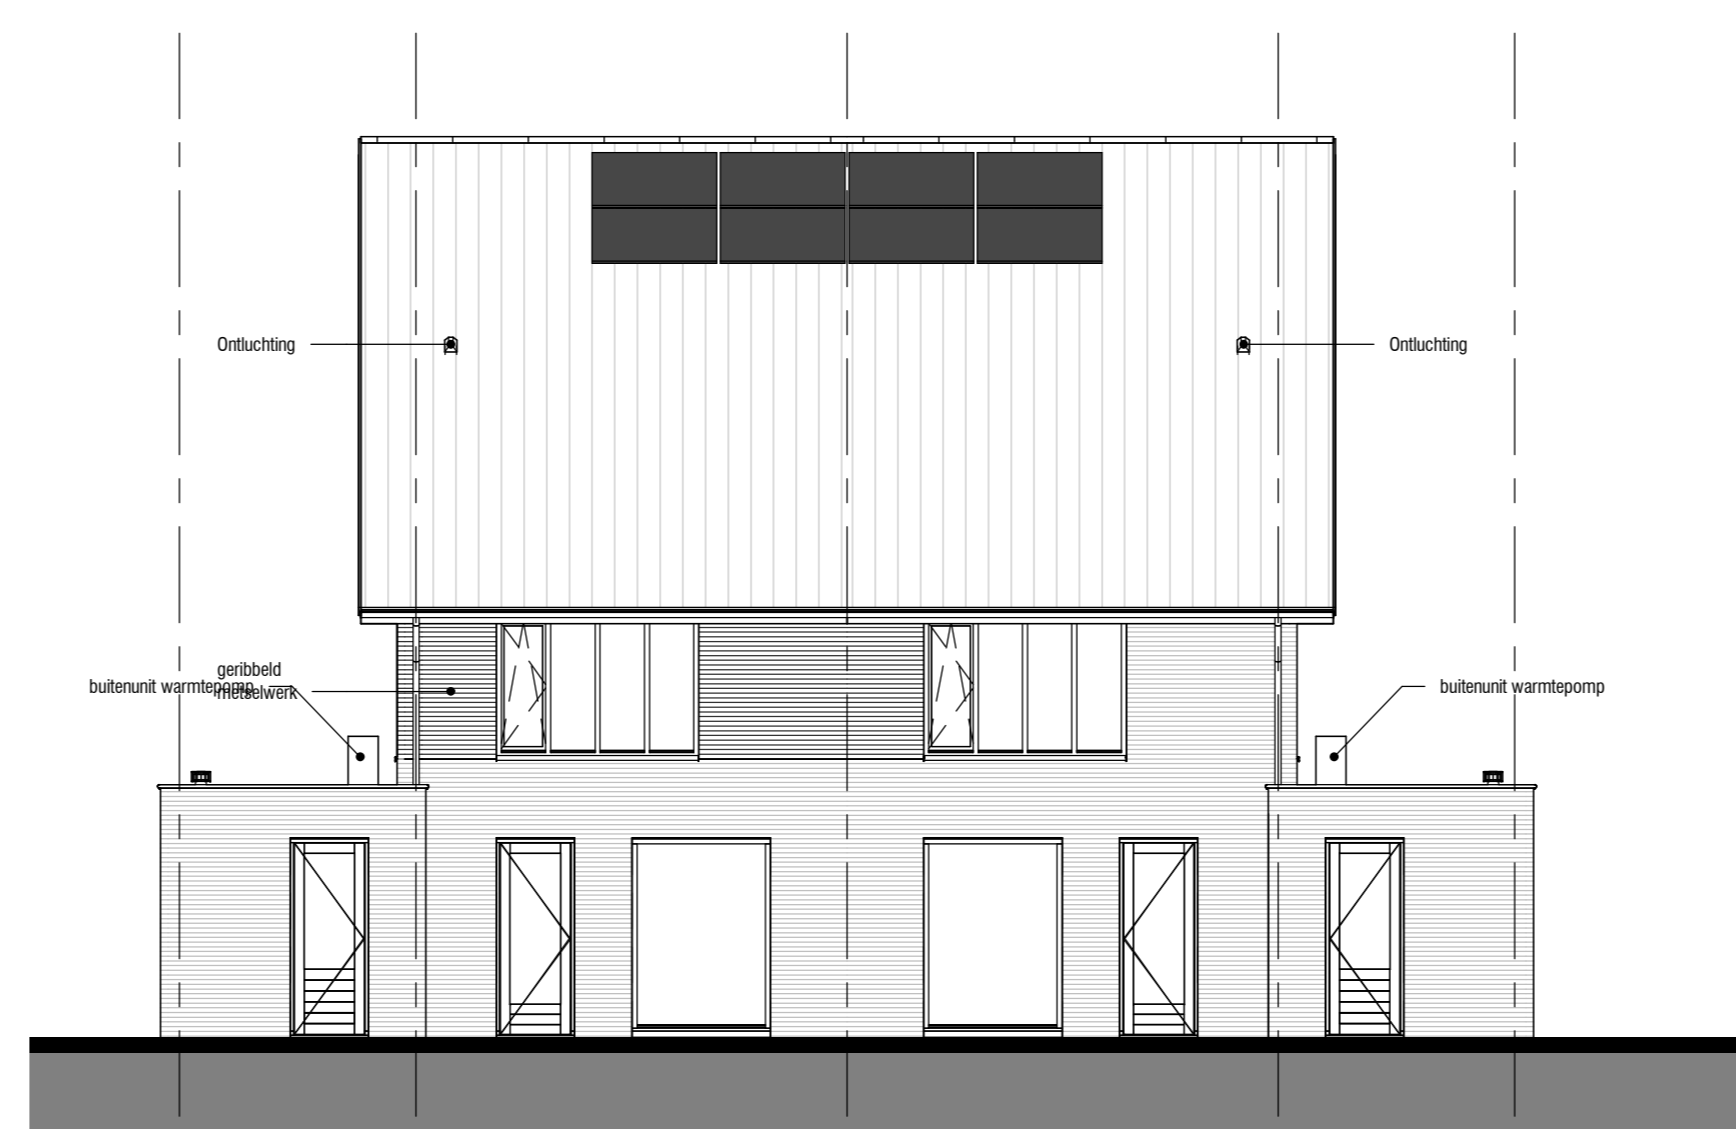


Achtergevel  
Kavel 24  
Kavel 23  
schaal 1 : 100

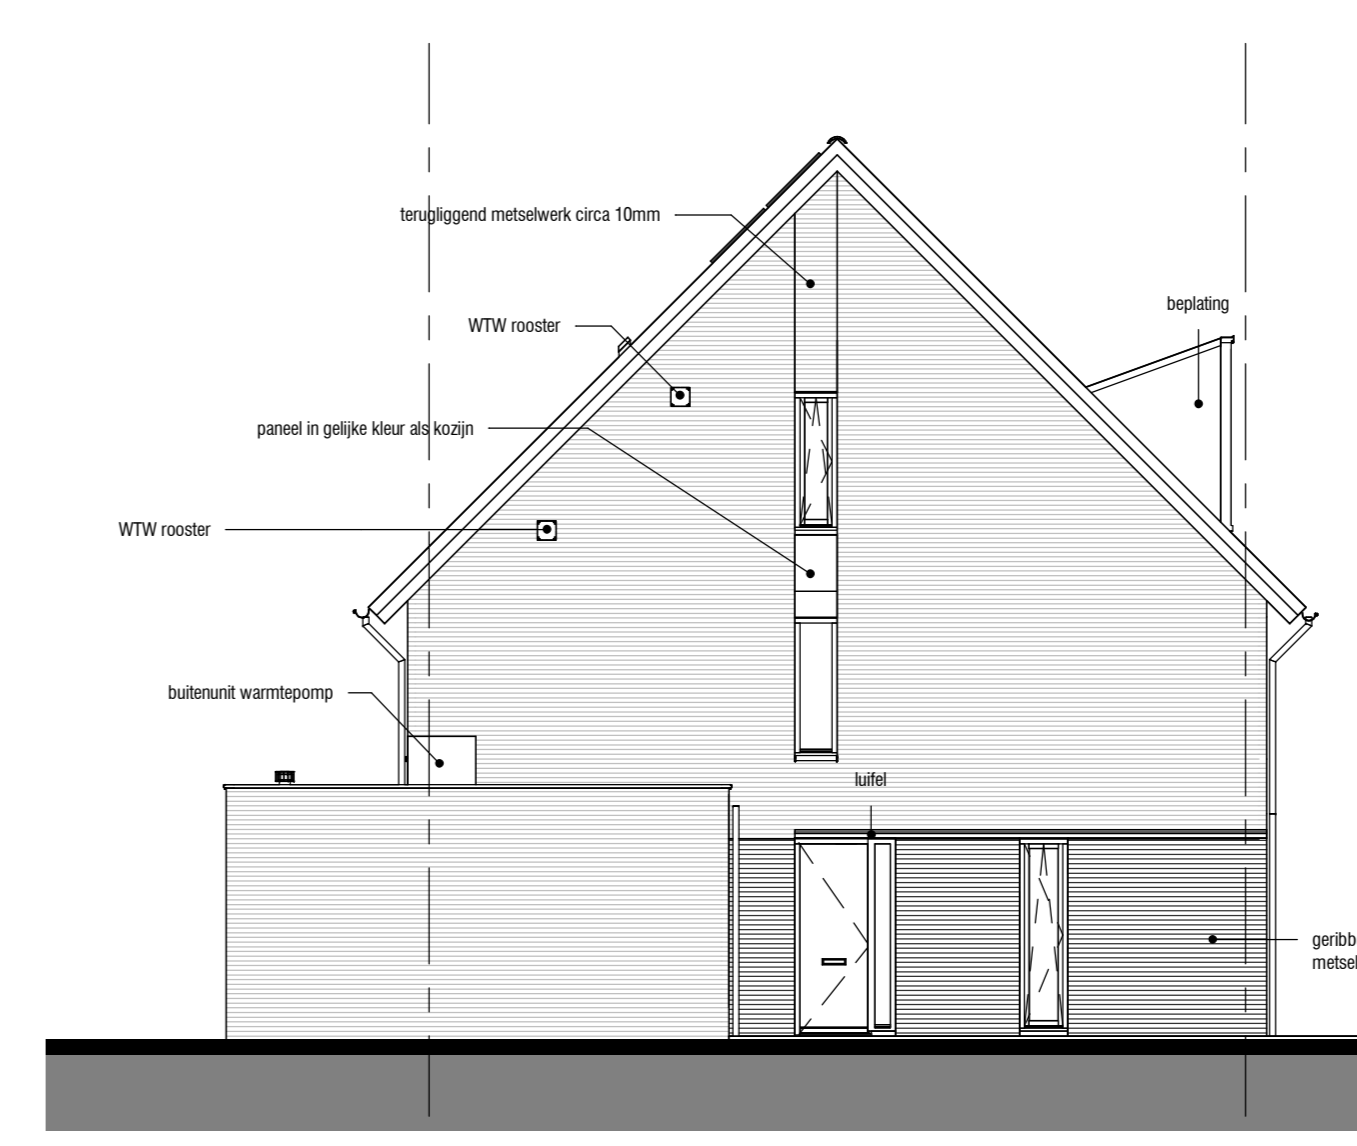


Linker zijgevel  
Kavel 23  
schaal 1 : 100

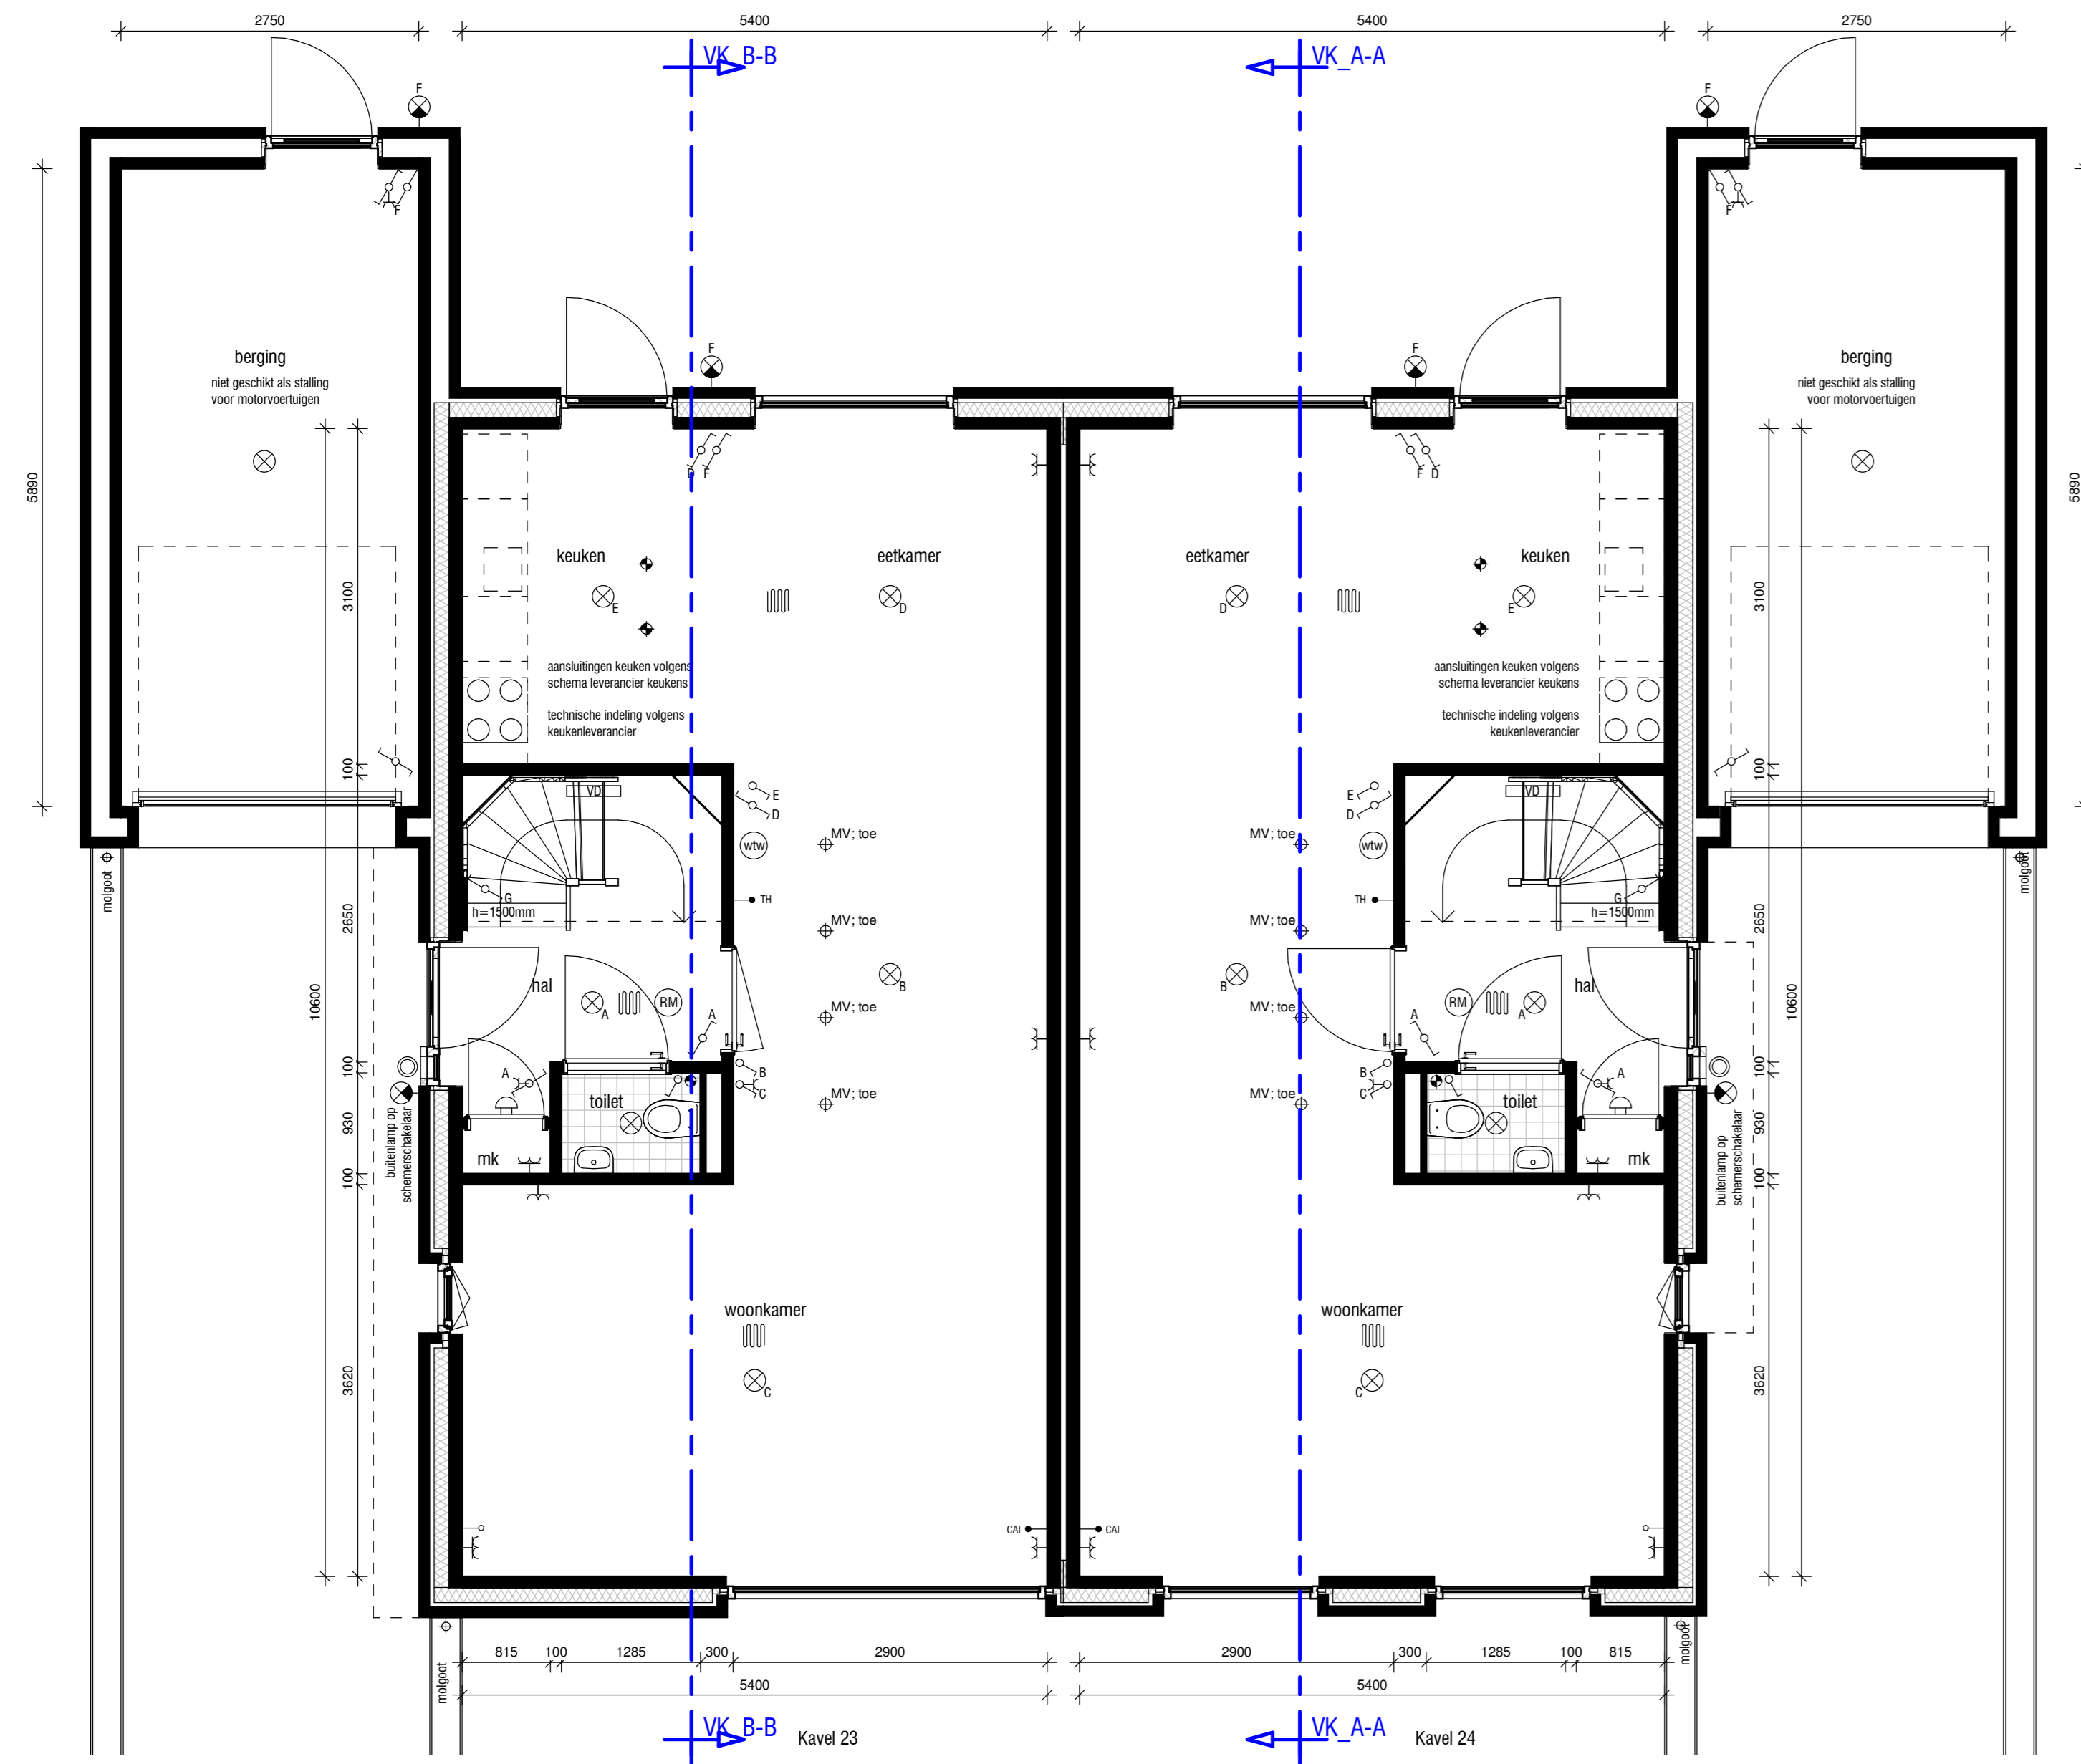


Begane grond  
Kavel 23  
Kavel 24  
schaal 1 : 50

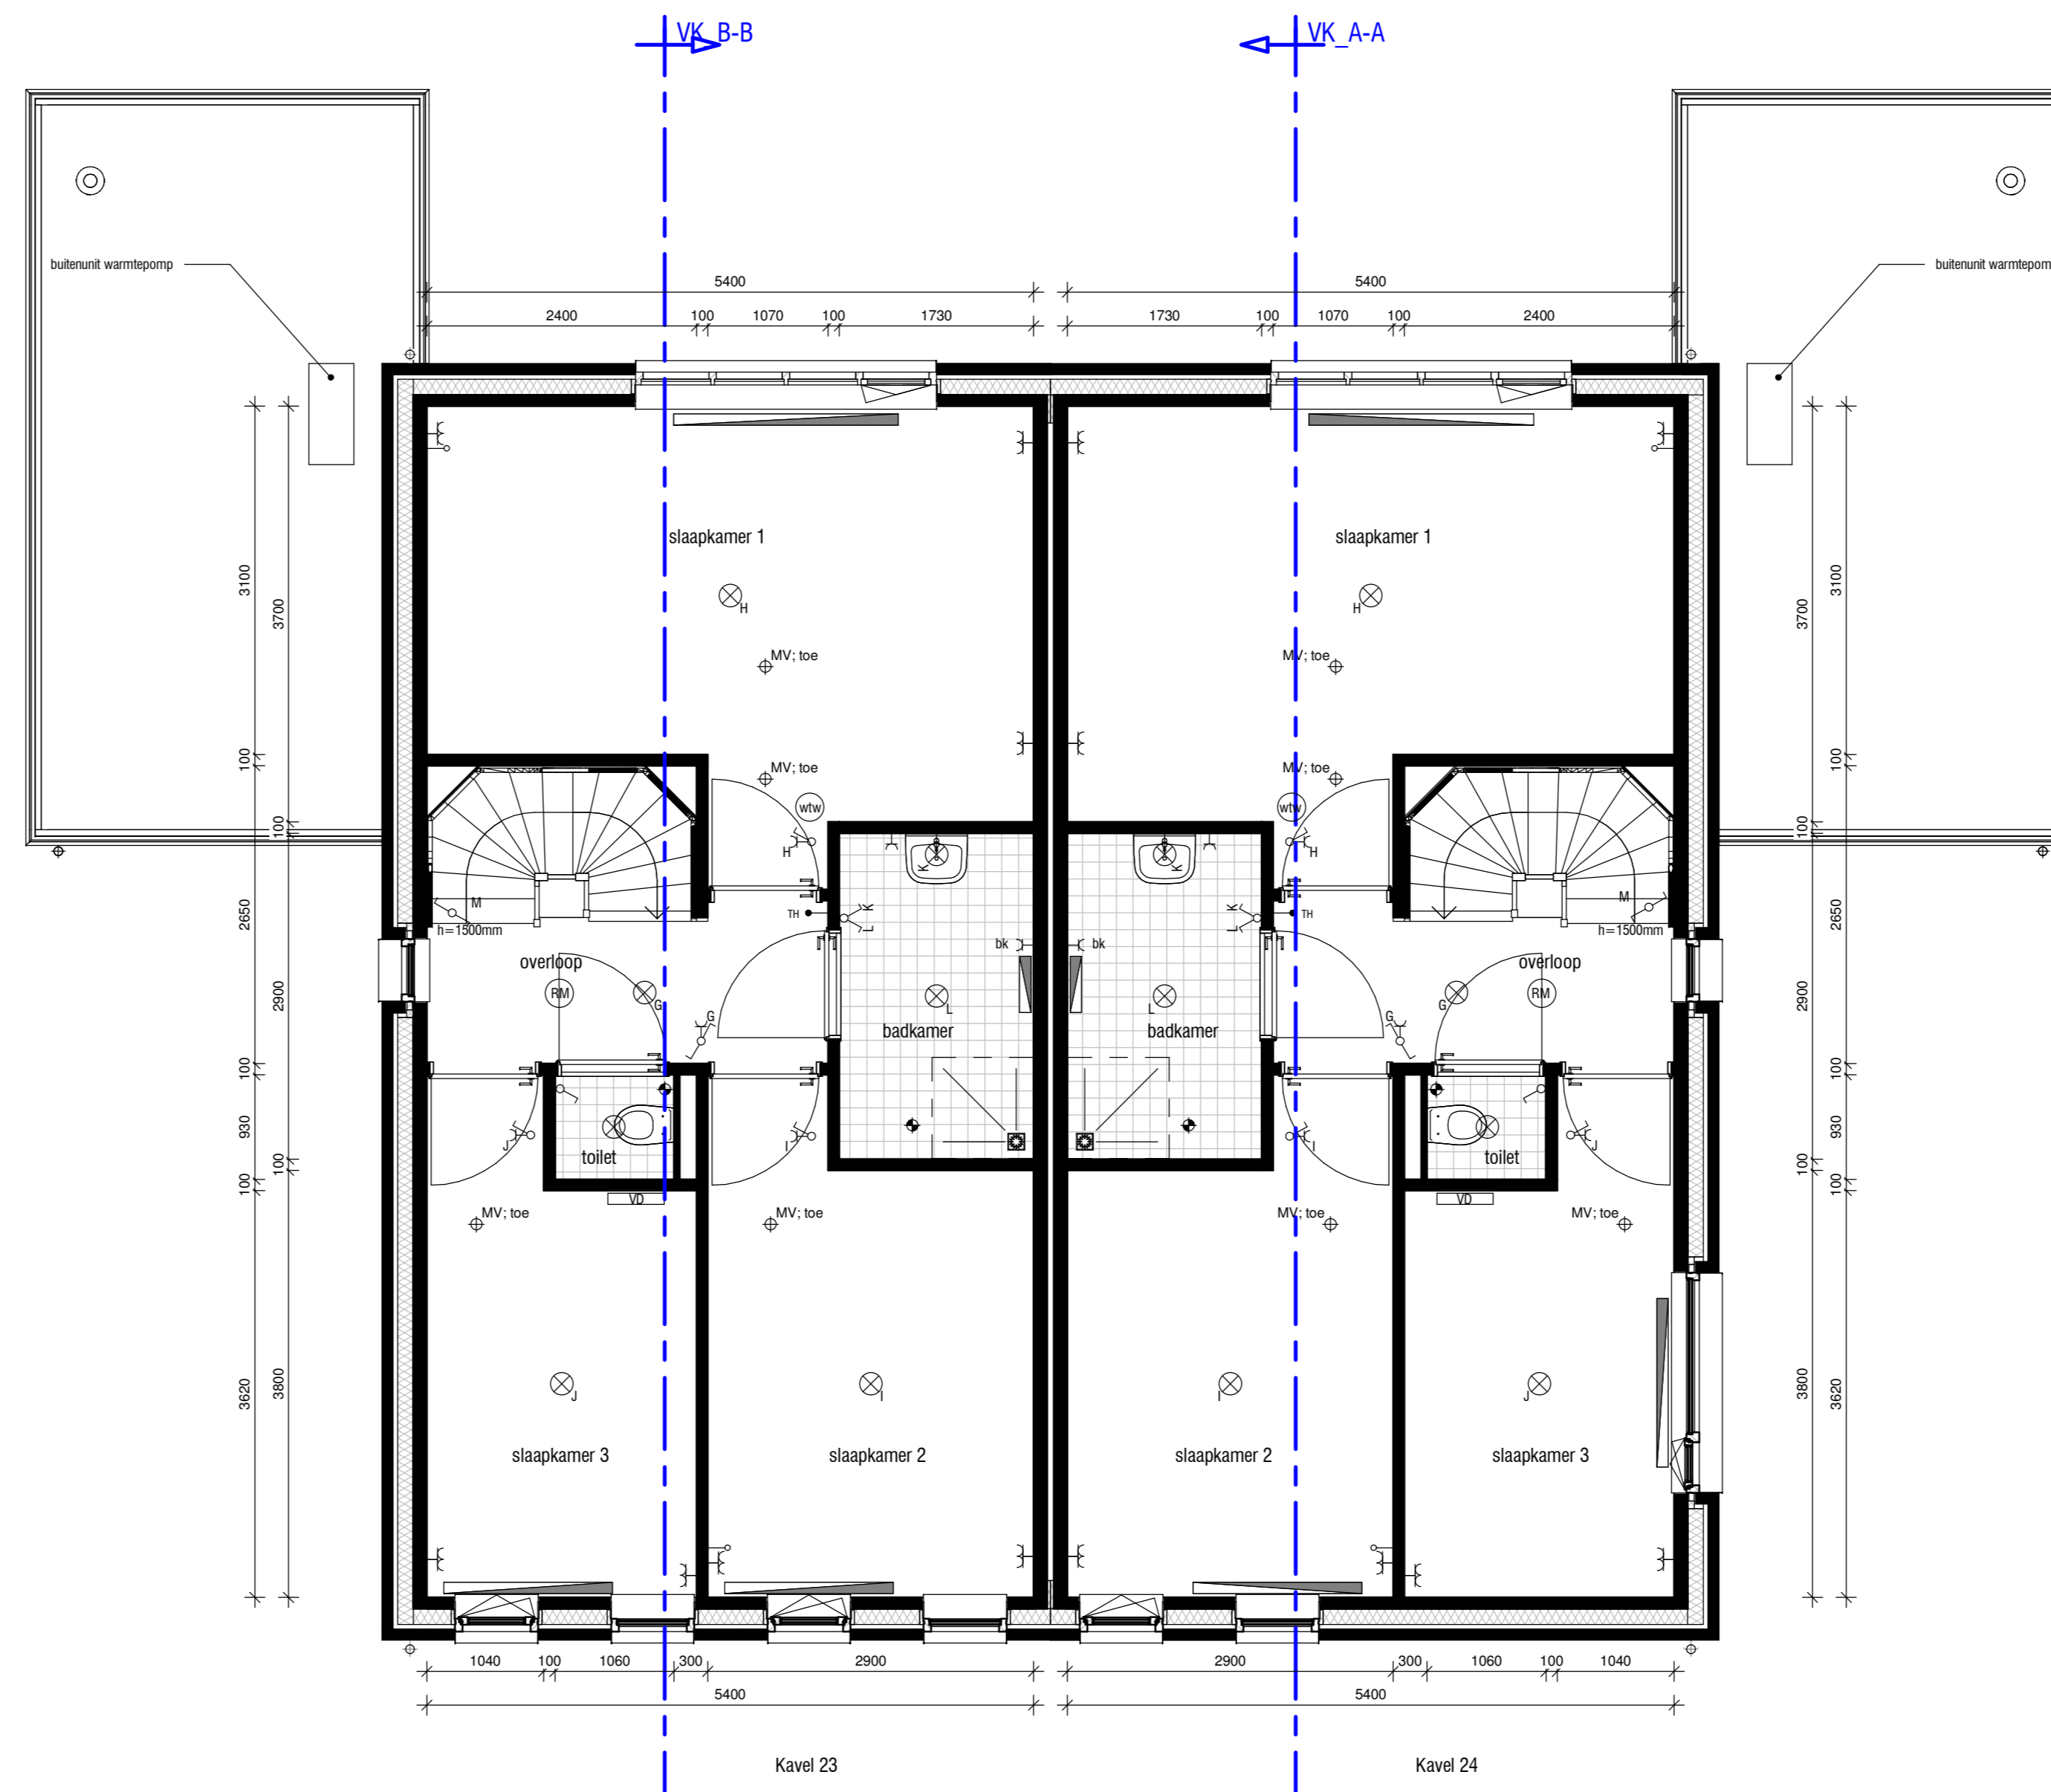


Eerste verdieping  
Kavel 23  
Kavel 24  
schaal 1 : 50

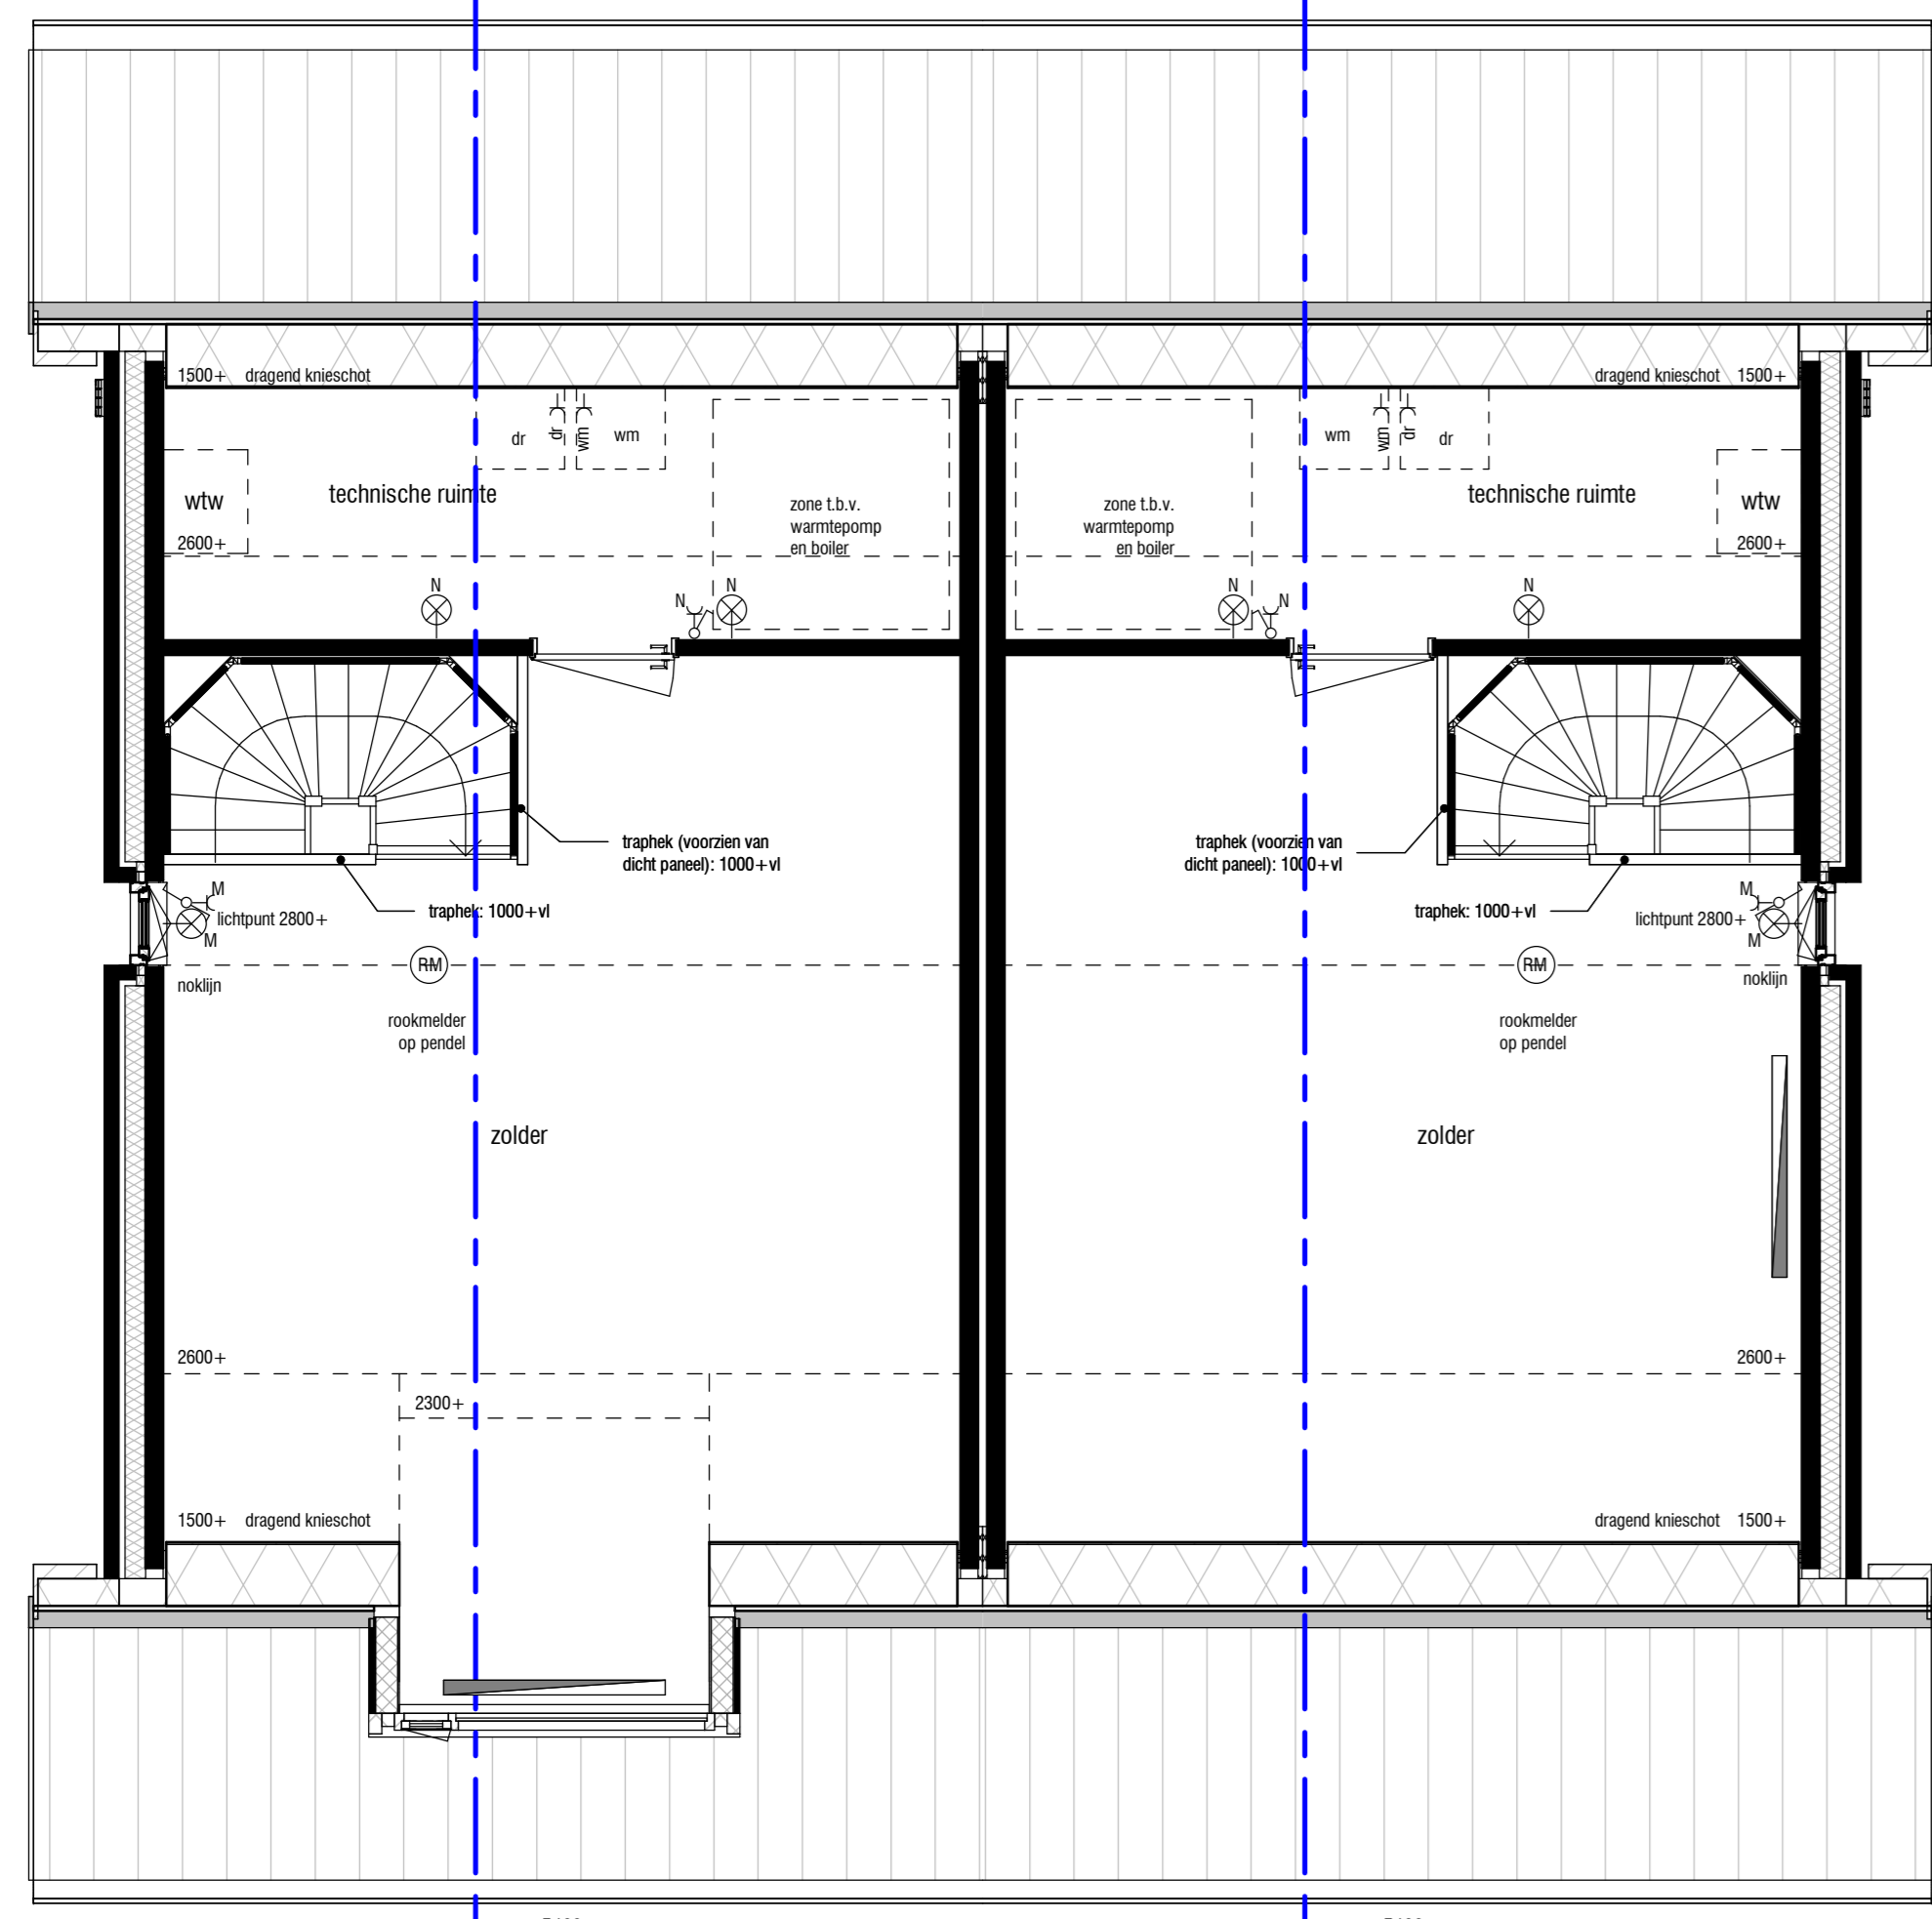

Tweede verdieping  
Kavel 23  
Kavel 24  
schaal 1 : 50

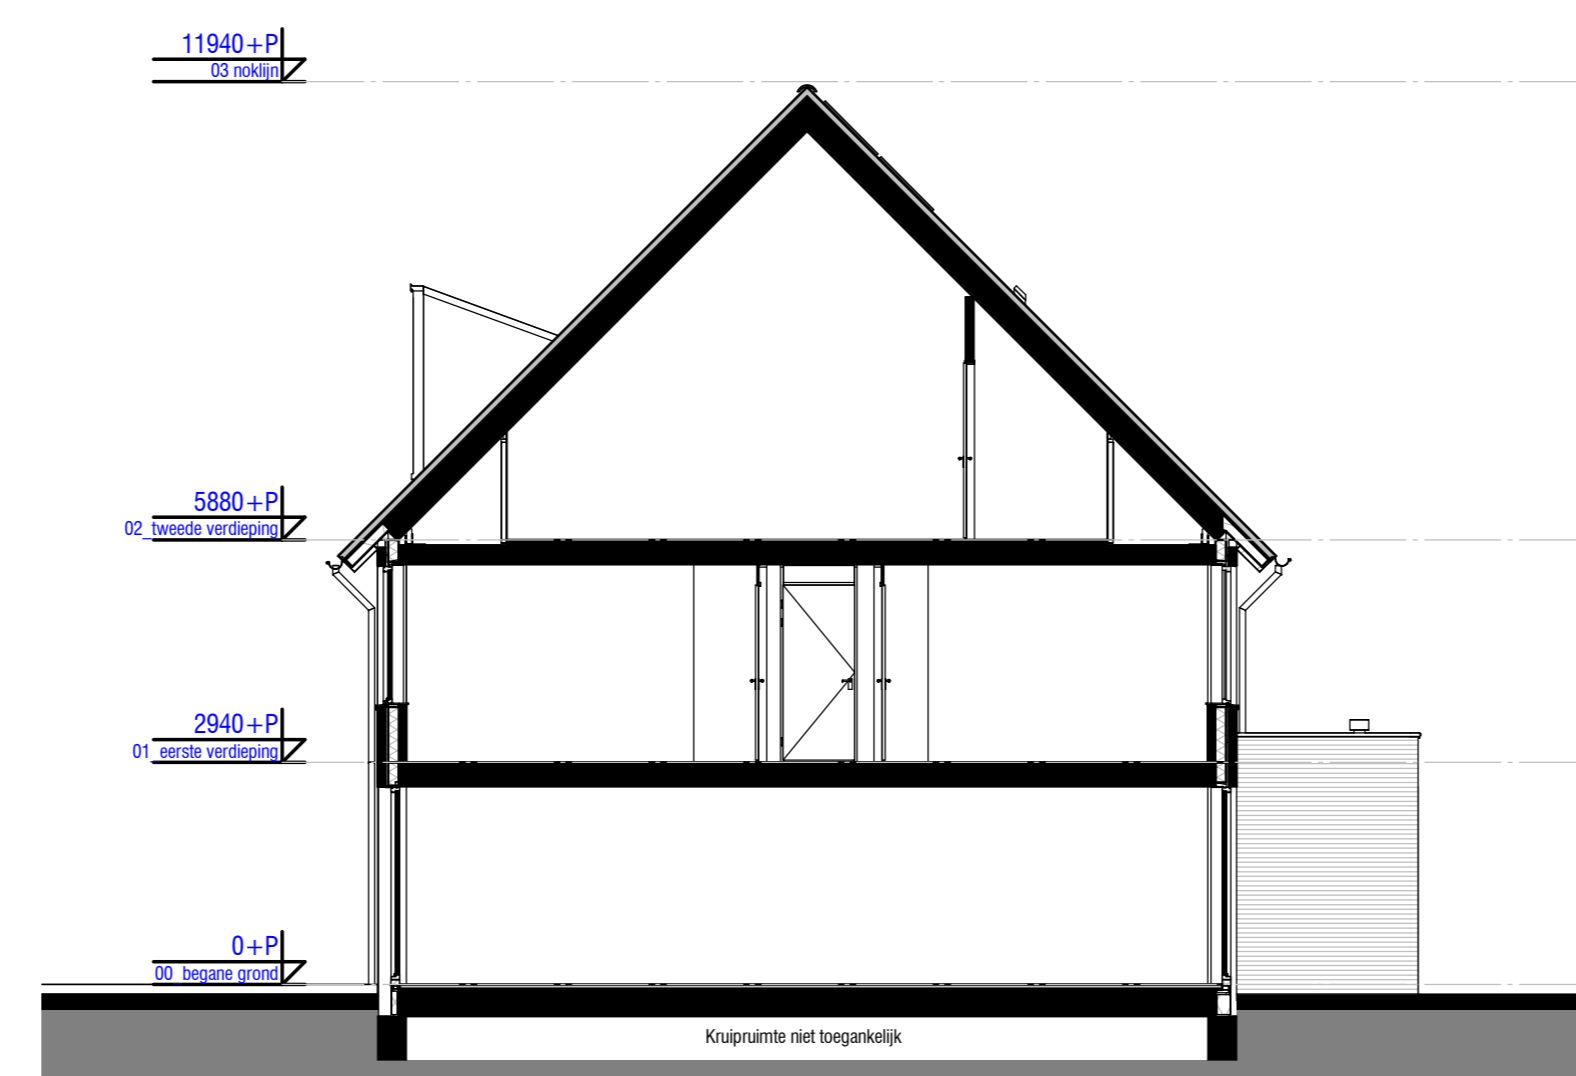

Doorsnede A  
schaal 1 : 100

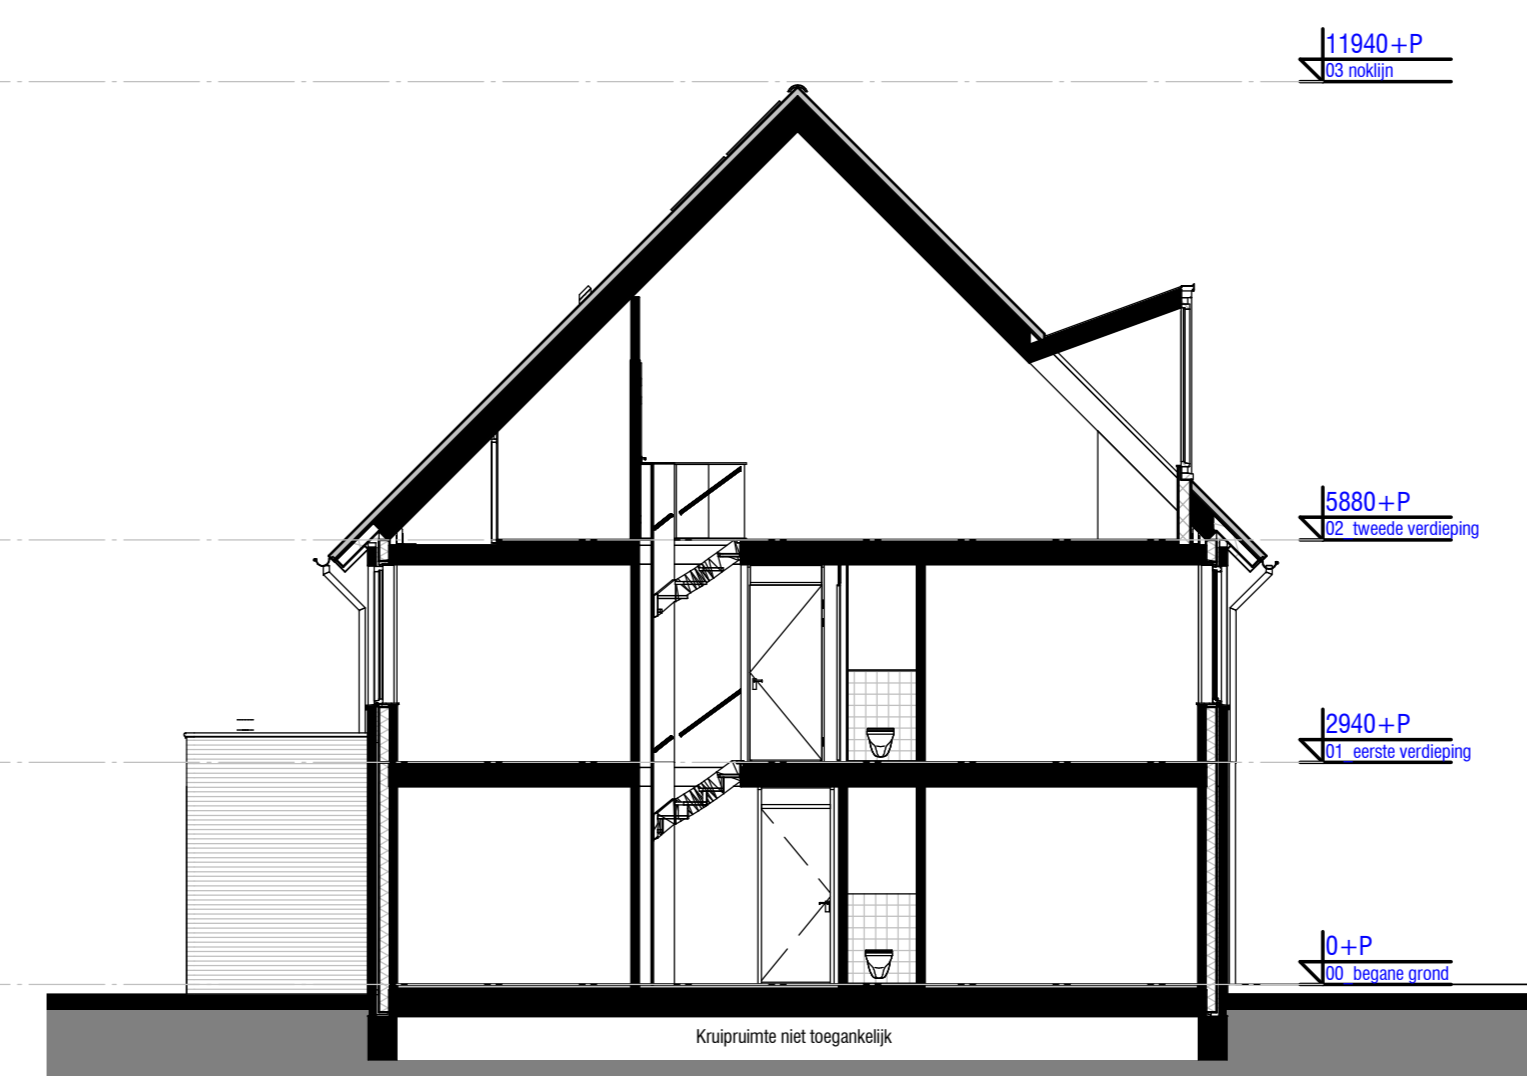

Doorsnede B  
schaal 1 : 100

RENVOLVO		
WCD, ENKELE MET RANDAARDE	OPSTELPLAATS PV-OMFORMER	
WCD, DUBBELE MET RANDAARDE	HEMELWATERAFVOER	
AANSLUITPUNT WASSMACHINE	ROOKMELDER	
AANSLUITPUNT DROGER	KAMERTHERMOSTAAT, BEDRAAD	
AANSLUITPUNT E-RADIATOR	AFZIGPUNT, MECHANISCHE VENTILATIE, PLAFOND / WAND	
SCHAKELAAR, ENKELPOLIG	LUCHTTOEVOERPUNT, MECHANISCHE VENT., PLAFOND /	
SCHAKELAAR, SERIE	VLOERVERWARMING	
SCHAKELAAR, WISSEL	OPSTELPLAATS VERDELER CENTRALE VERWARMING	
PLAFONDLICHTPUNT	OPSTELPLAATS WASSMACHINE	
WANDLICHTPUNT	OPSTELPLAATS CONDENSROEGER	
WANDLICHTPUNT MET ARMATUUR	OPSTELPLAATS BOILER	
WTW SCHAKELAAR + CO <sub>2</sub> SENSOR	OPSTELPLAATS WARMTEPOMP	
CO <sub>2</sub> SENSOR	METERKAST	
DEURBEL	CONNECTOR / ELEKTRISCHE RADIATOR (BADKAMER),	
DRUKKNOP, DEURBEL	AFRIJKTEN EN POSITIE INDICATOR	
LEDING, OMDEURRAAD	KOZIJNDEUR ZONDER BOVENLICHT	
OPSTELPLAATS WTW-LIJNT	KOZIJNDEUR MET BOVENLICHT	

DE MAATVOERING EN SYMBOLEN OP DEZE TEKENING ZIJN TER INDICATIE. ER KUNNEN DERHALVE GEEN RECHTEN AAN ONTLEEND WORDEN.  
DE EXACTE POSITIE VAN AFZIGPUNT(EN) IN BADKAMER EN TOILET(EN) NADER TE BEPALEN DOOR DE INSTALLATEUR.  
DE OPSTELPLAATS VAN DE WARMTEPOMP, BOILER (INDEN VAN TOEGEPASING) EN WTW EN DE POSITIE VAN DE ONTLICHTING, DANKDOORVOEREN EN WTW ROOSTERS NADER TE BEPALEN DOOR DE INSTALLATEUR.  
DE WEEERGEVEEN MAATVOERING IS IN MILLIMETERS.




project  
tekeningnummer  
datum  
kavelnummer  
type


**Parktuinen - de Lanen fase 2C**  
**HBO.VK.EJ**  
**05-03-'20**  
**Kavel 23 en 24**  
**MAGNOLIA**  
**Basis**






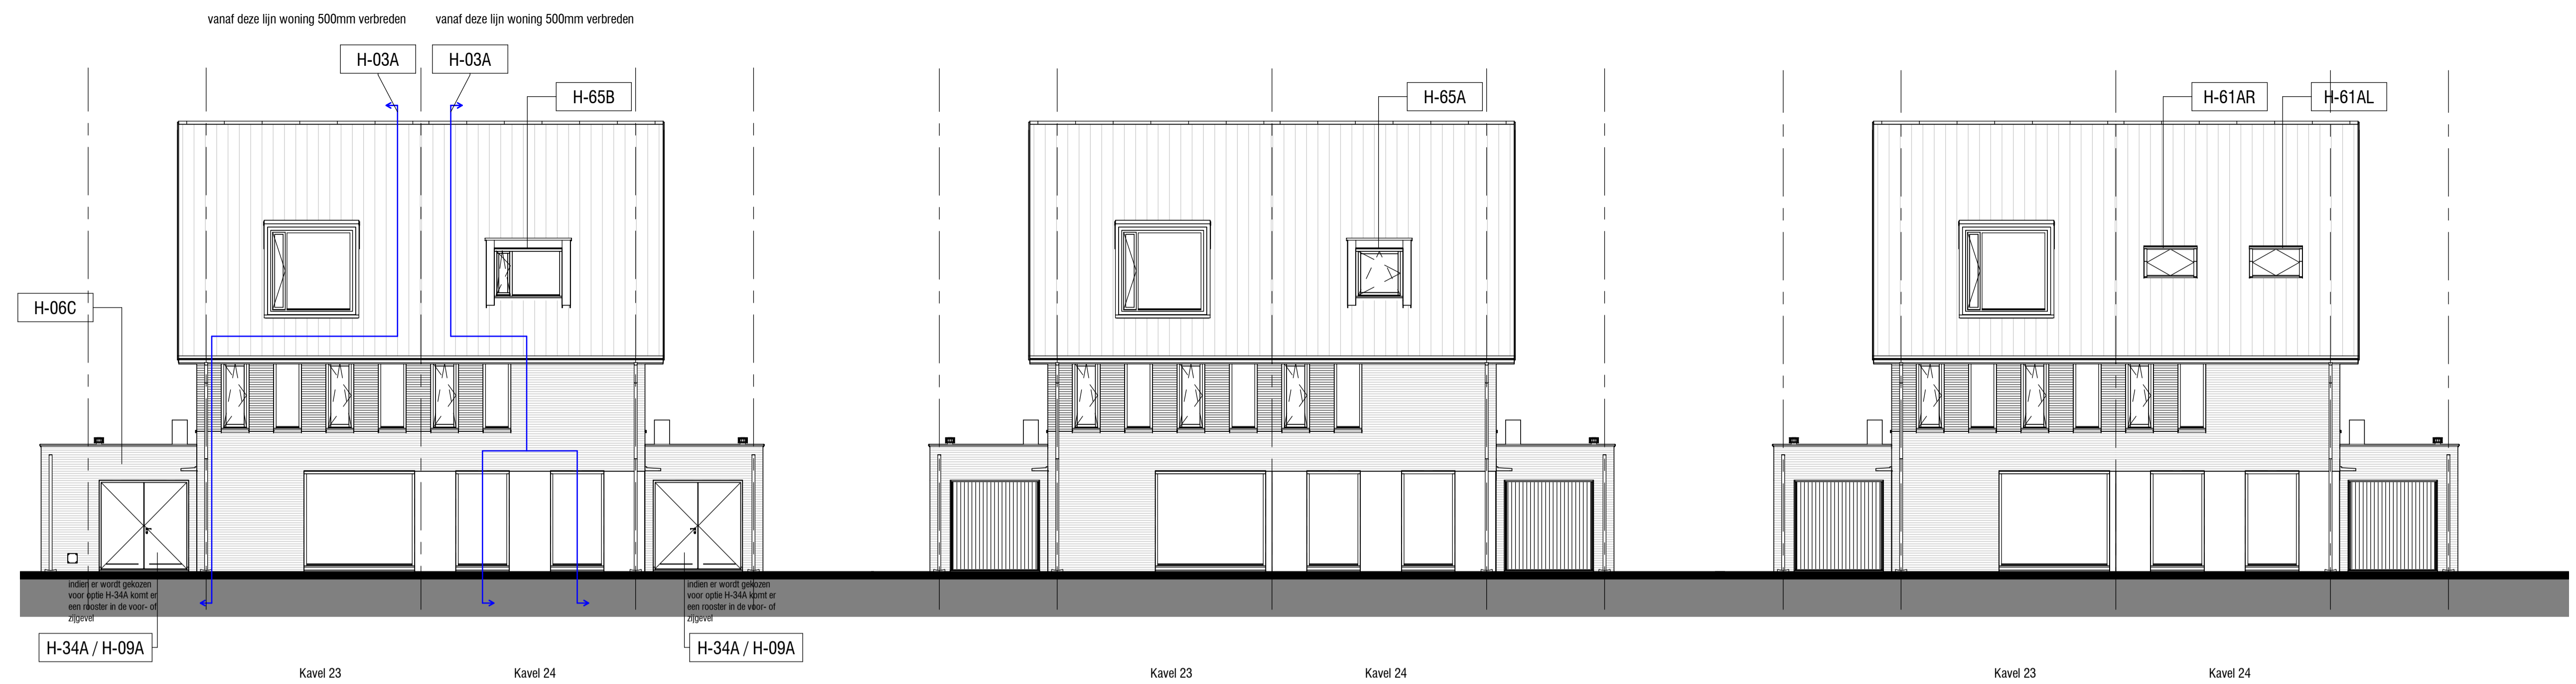

Voorgevel  
schaal 1 : 100

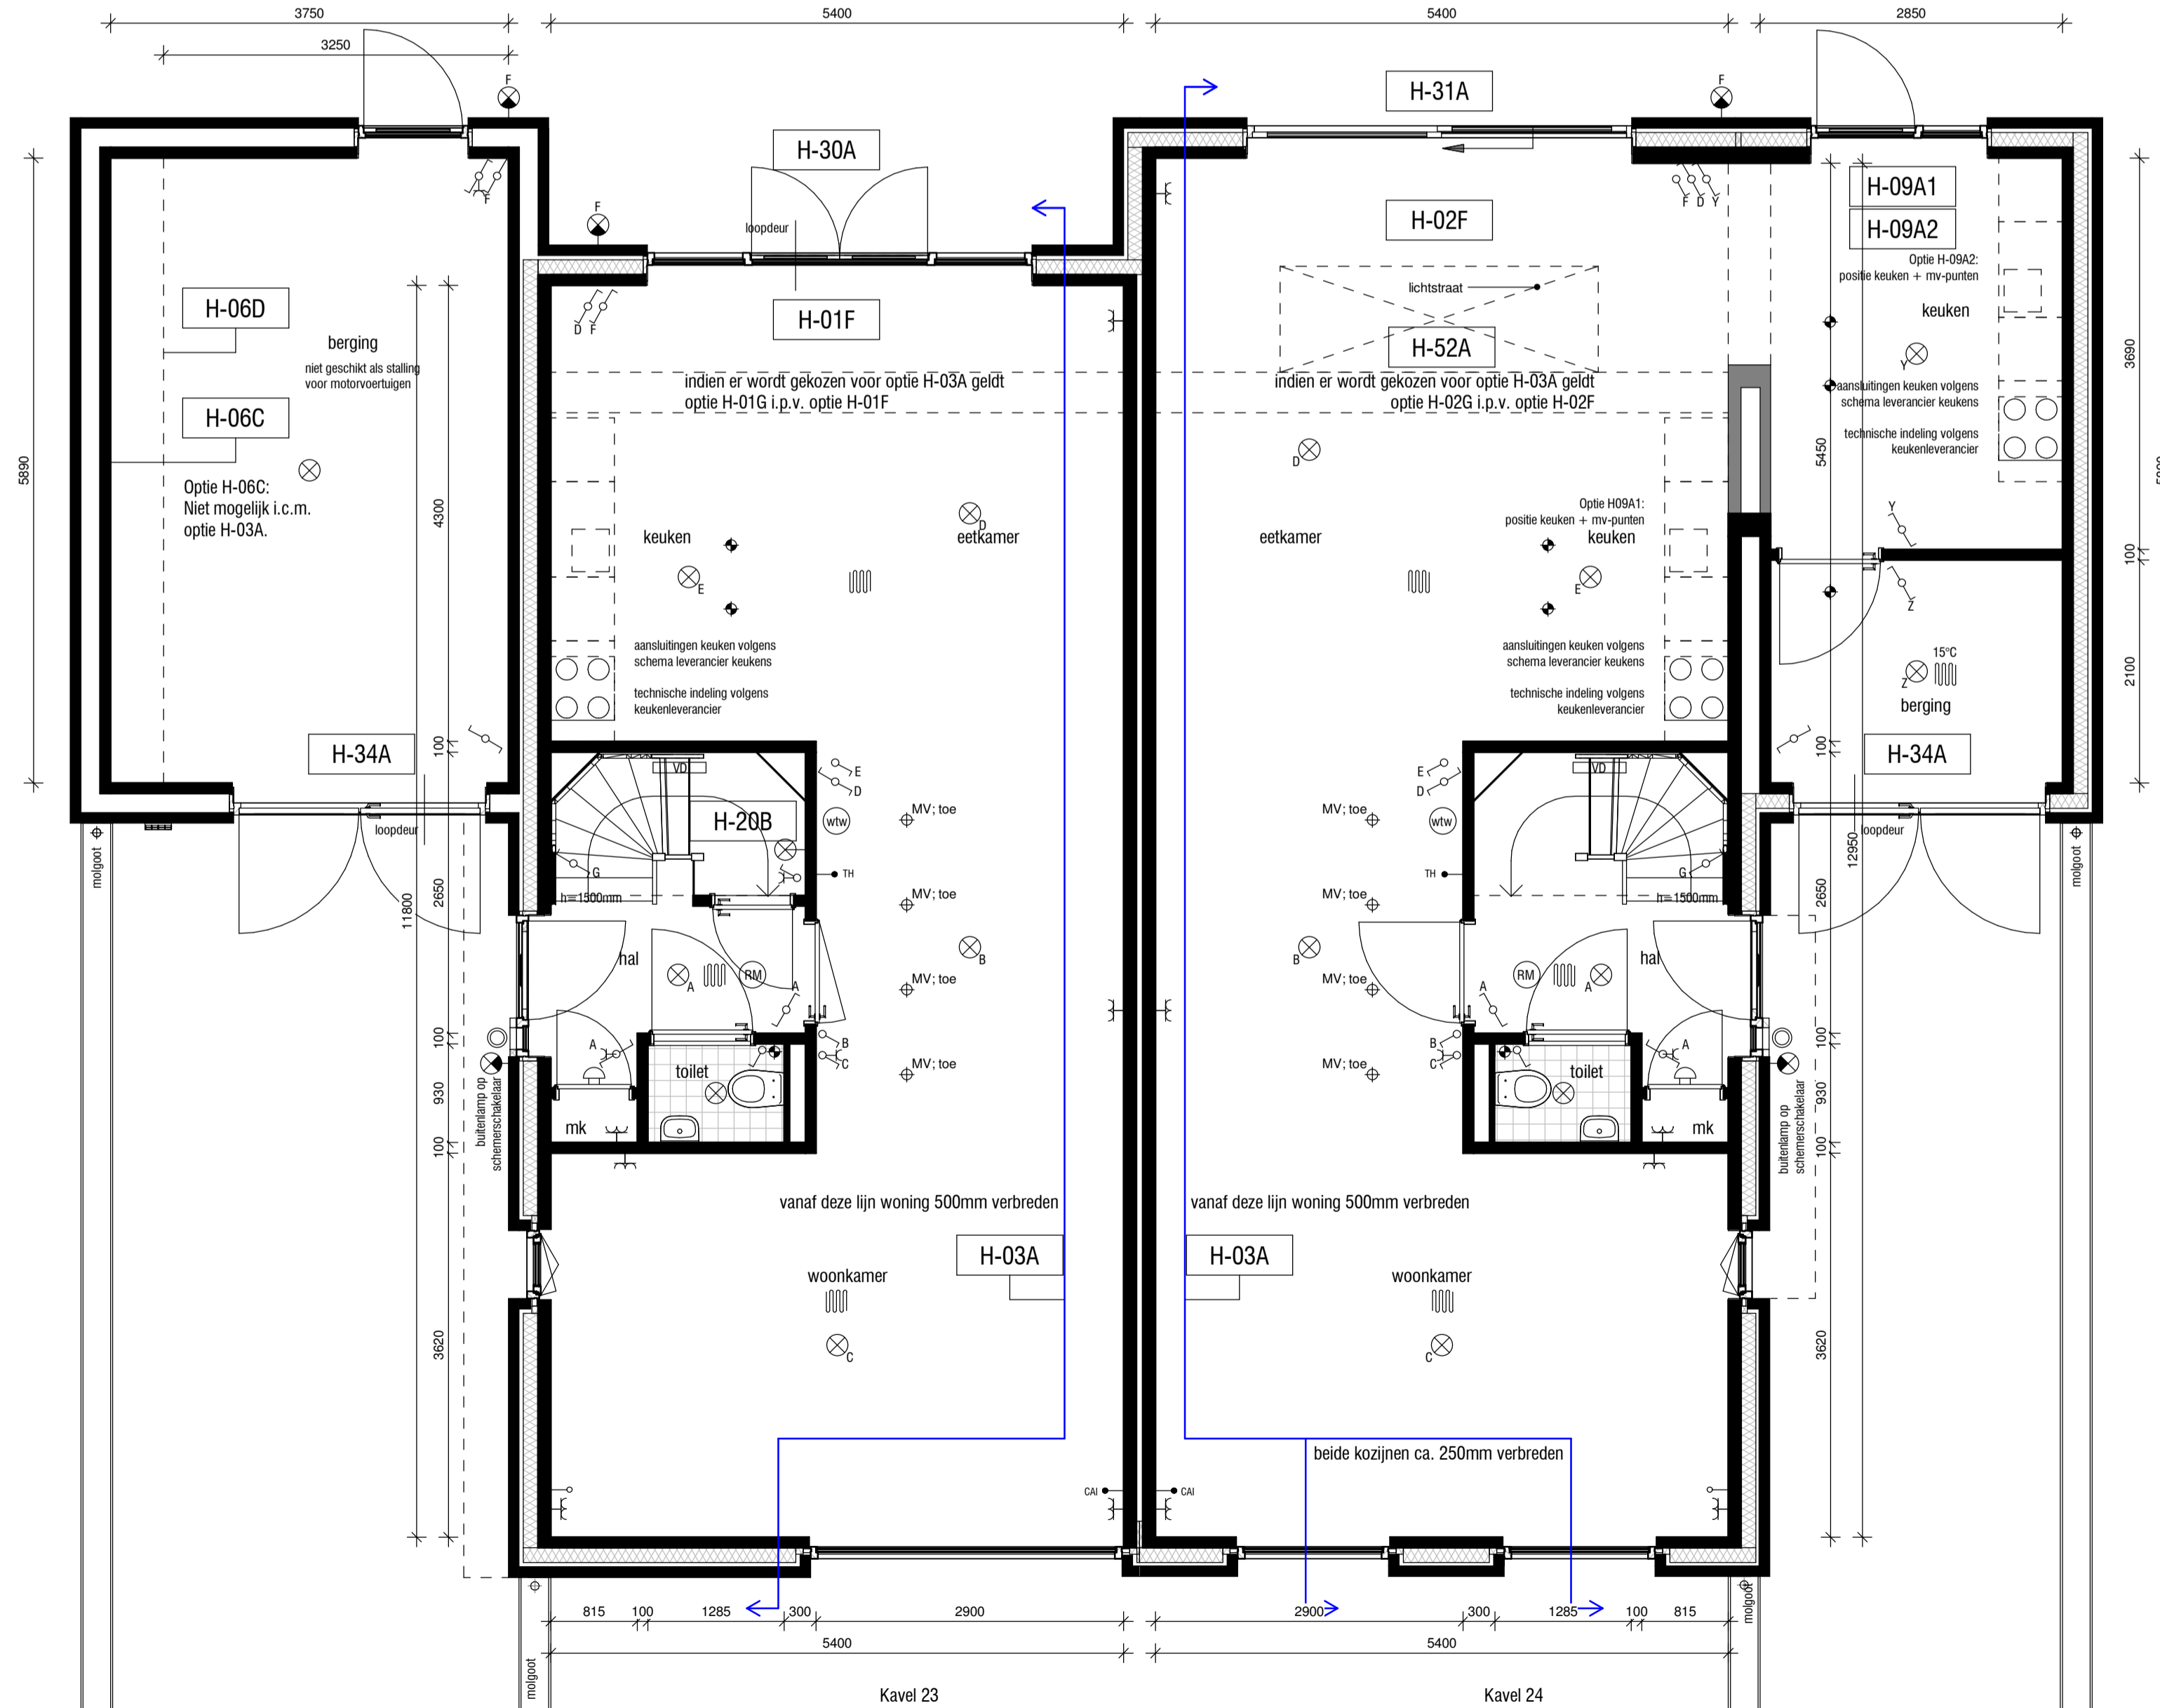

Begane grond  
schaal 1 : 50

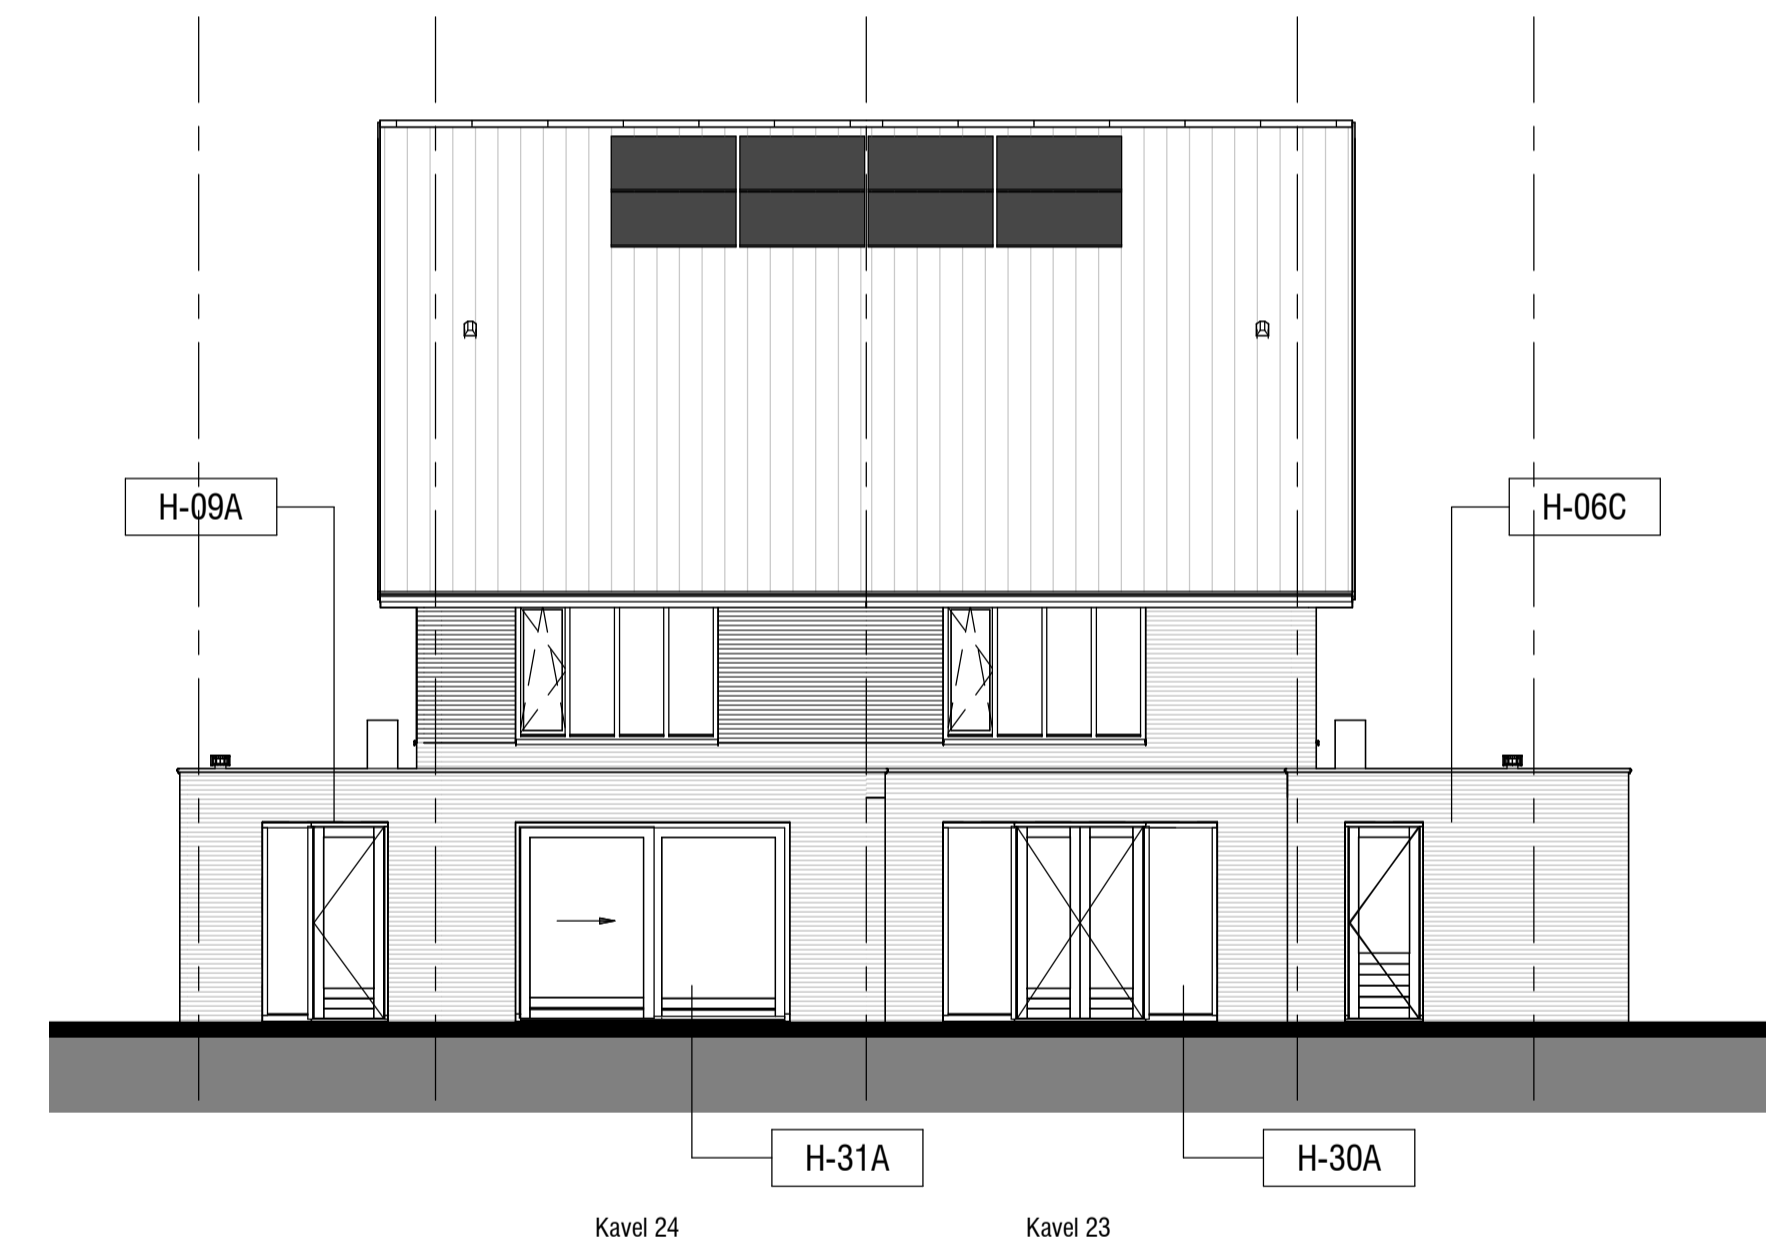

Achtergevel  
schaal 1 : 100

**PARKTUINEN**  
delanen


project  
tekeningnummer  
datum  
kavelnummer  
type

**Parktuinen - de Lanen fase 2C**  
**HBO.VK.EJ01**  
**05-03-'20**  
**Kavel 23 en 24**  
**MAGNOLIA**  
**Optie**


**hoedemakers**  
bouwen is beleven

**FAAM architects**  
for architecture and more


**WONINGBORG**  
Bouwzekerheid

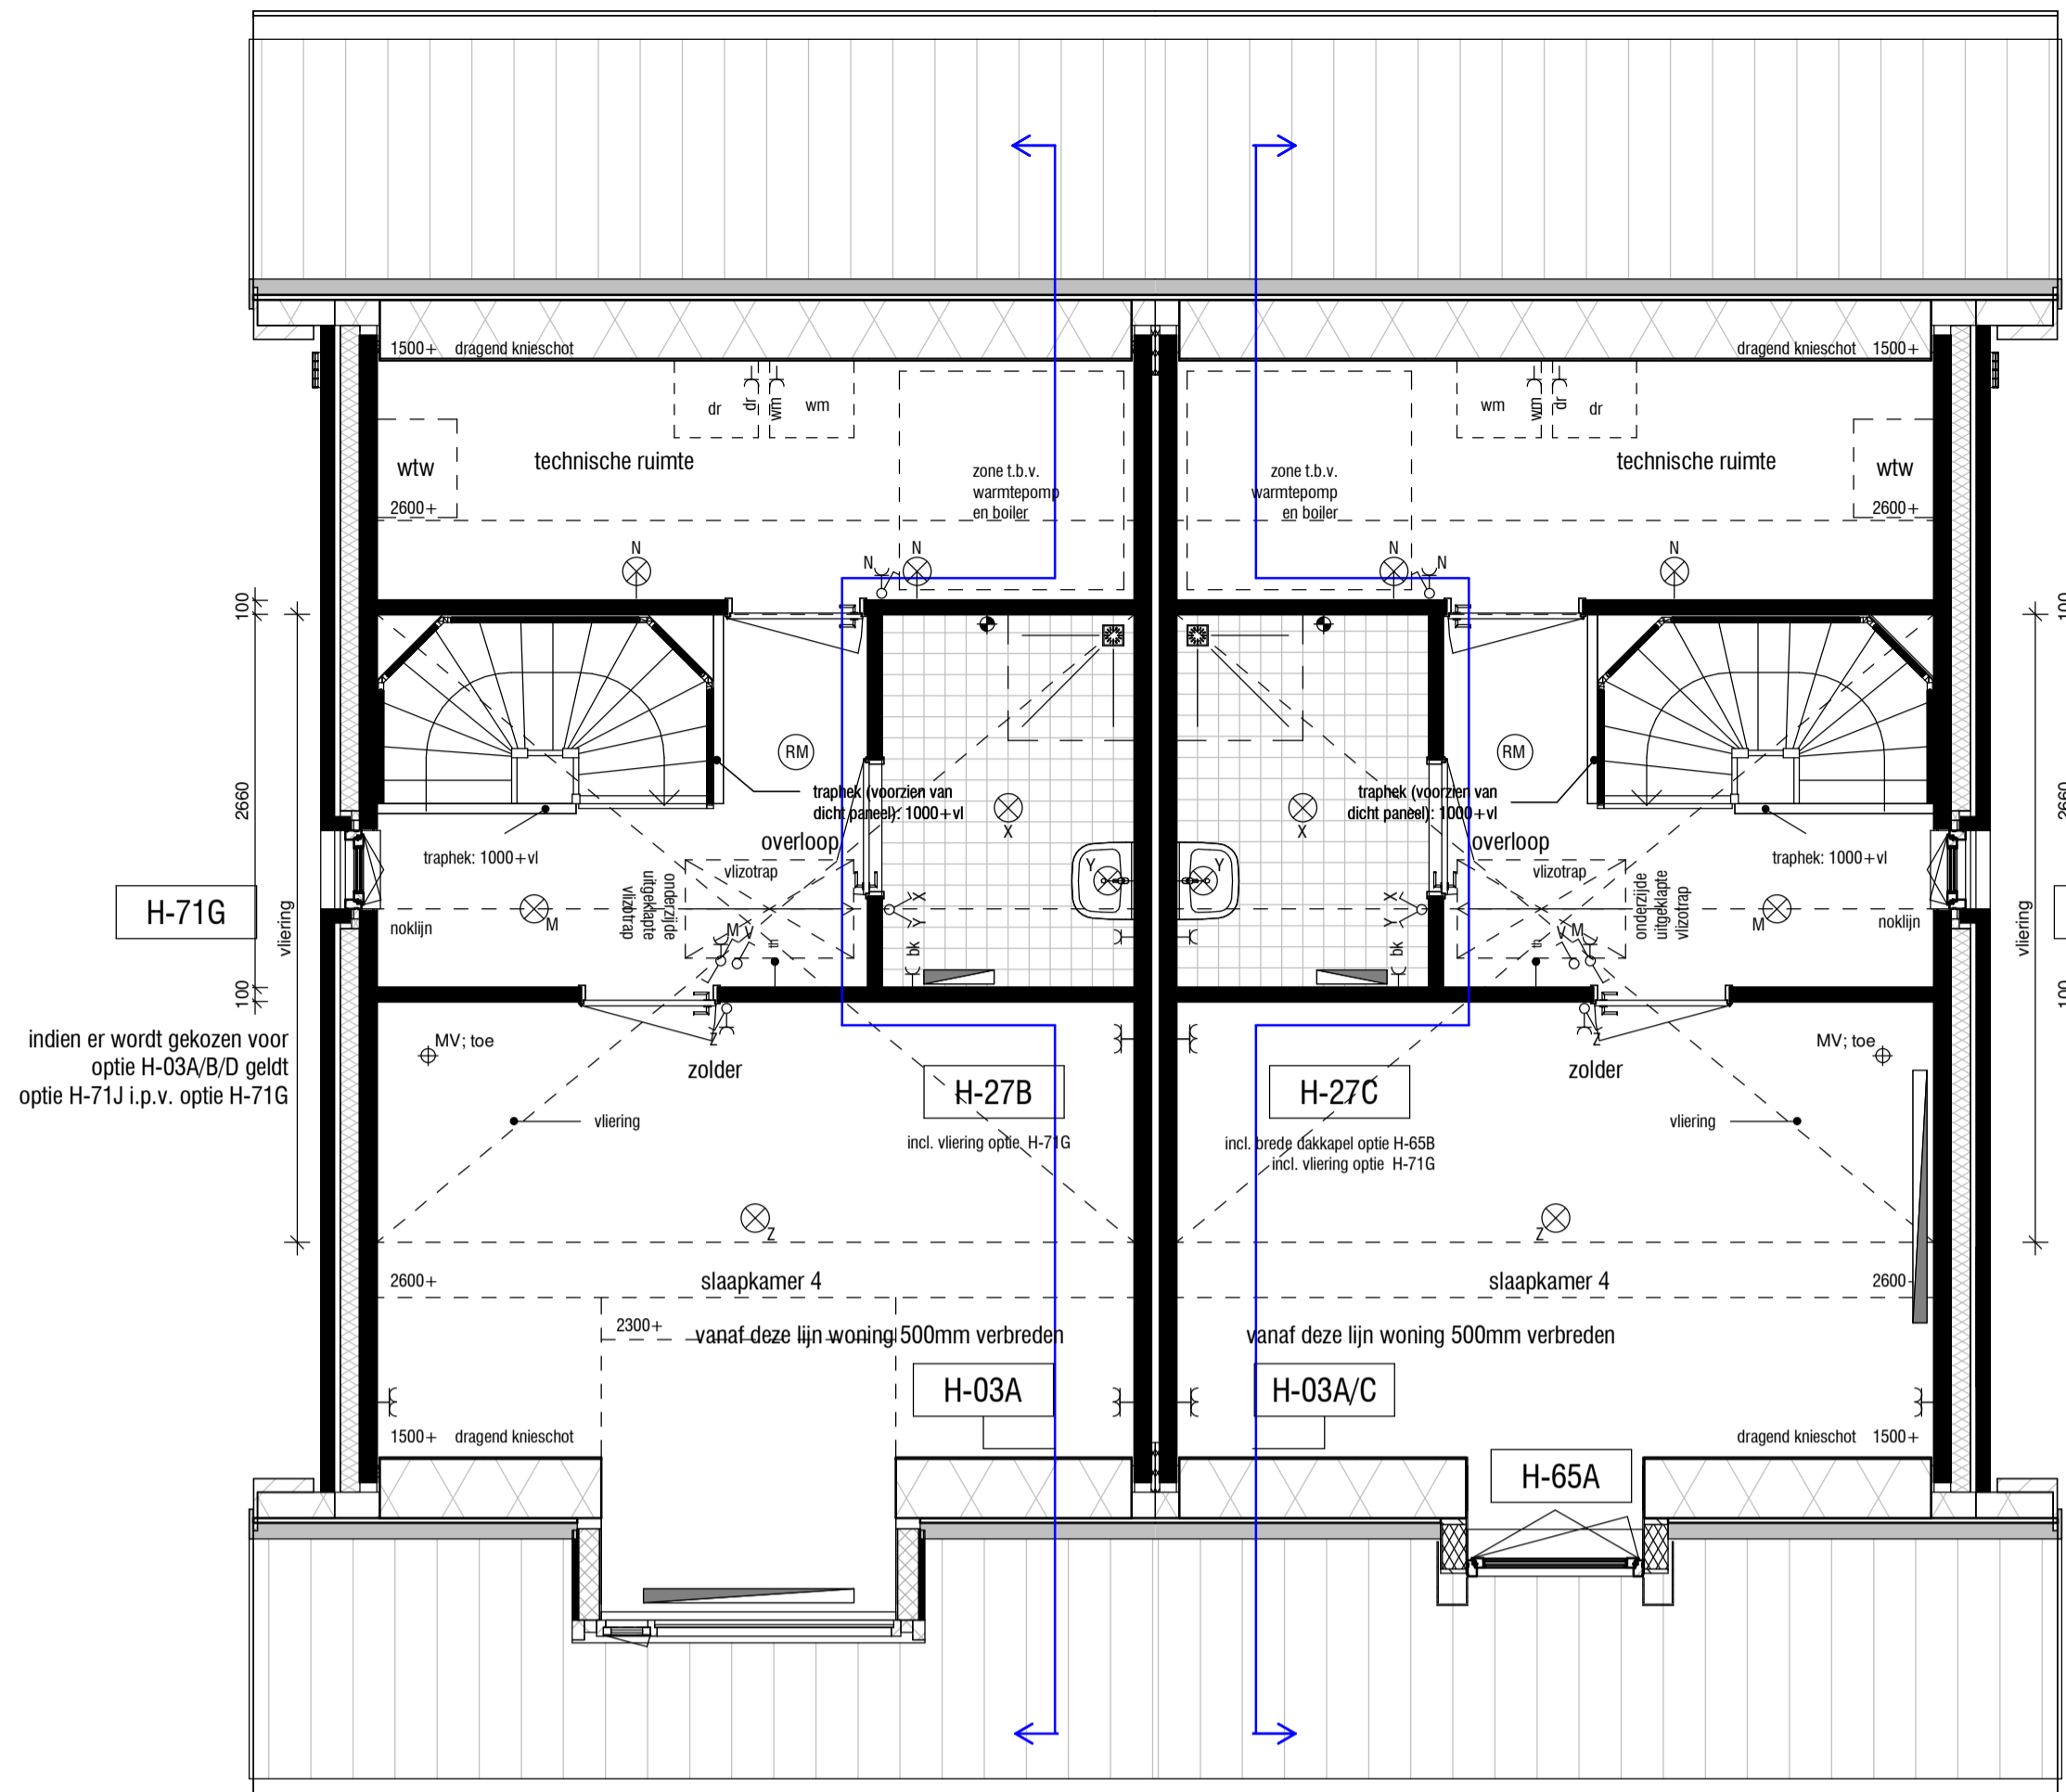


Tweede verdieping Kavel 13 en 23  
schaal 1 : 50

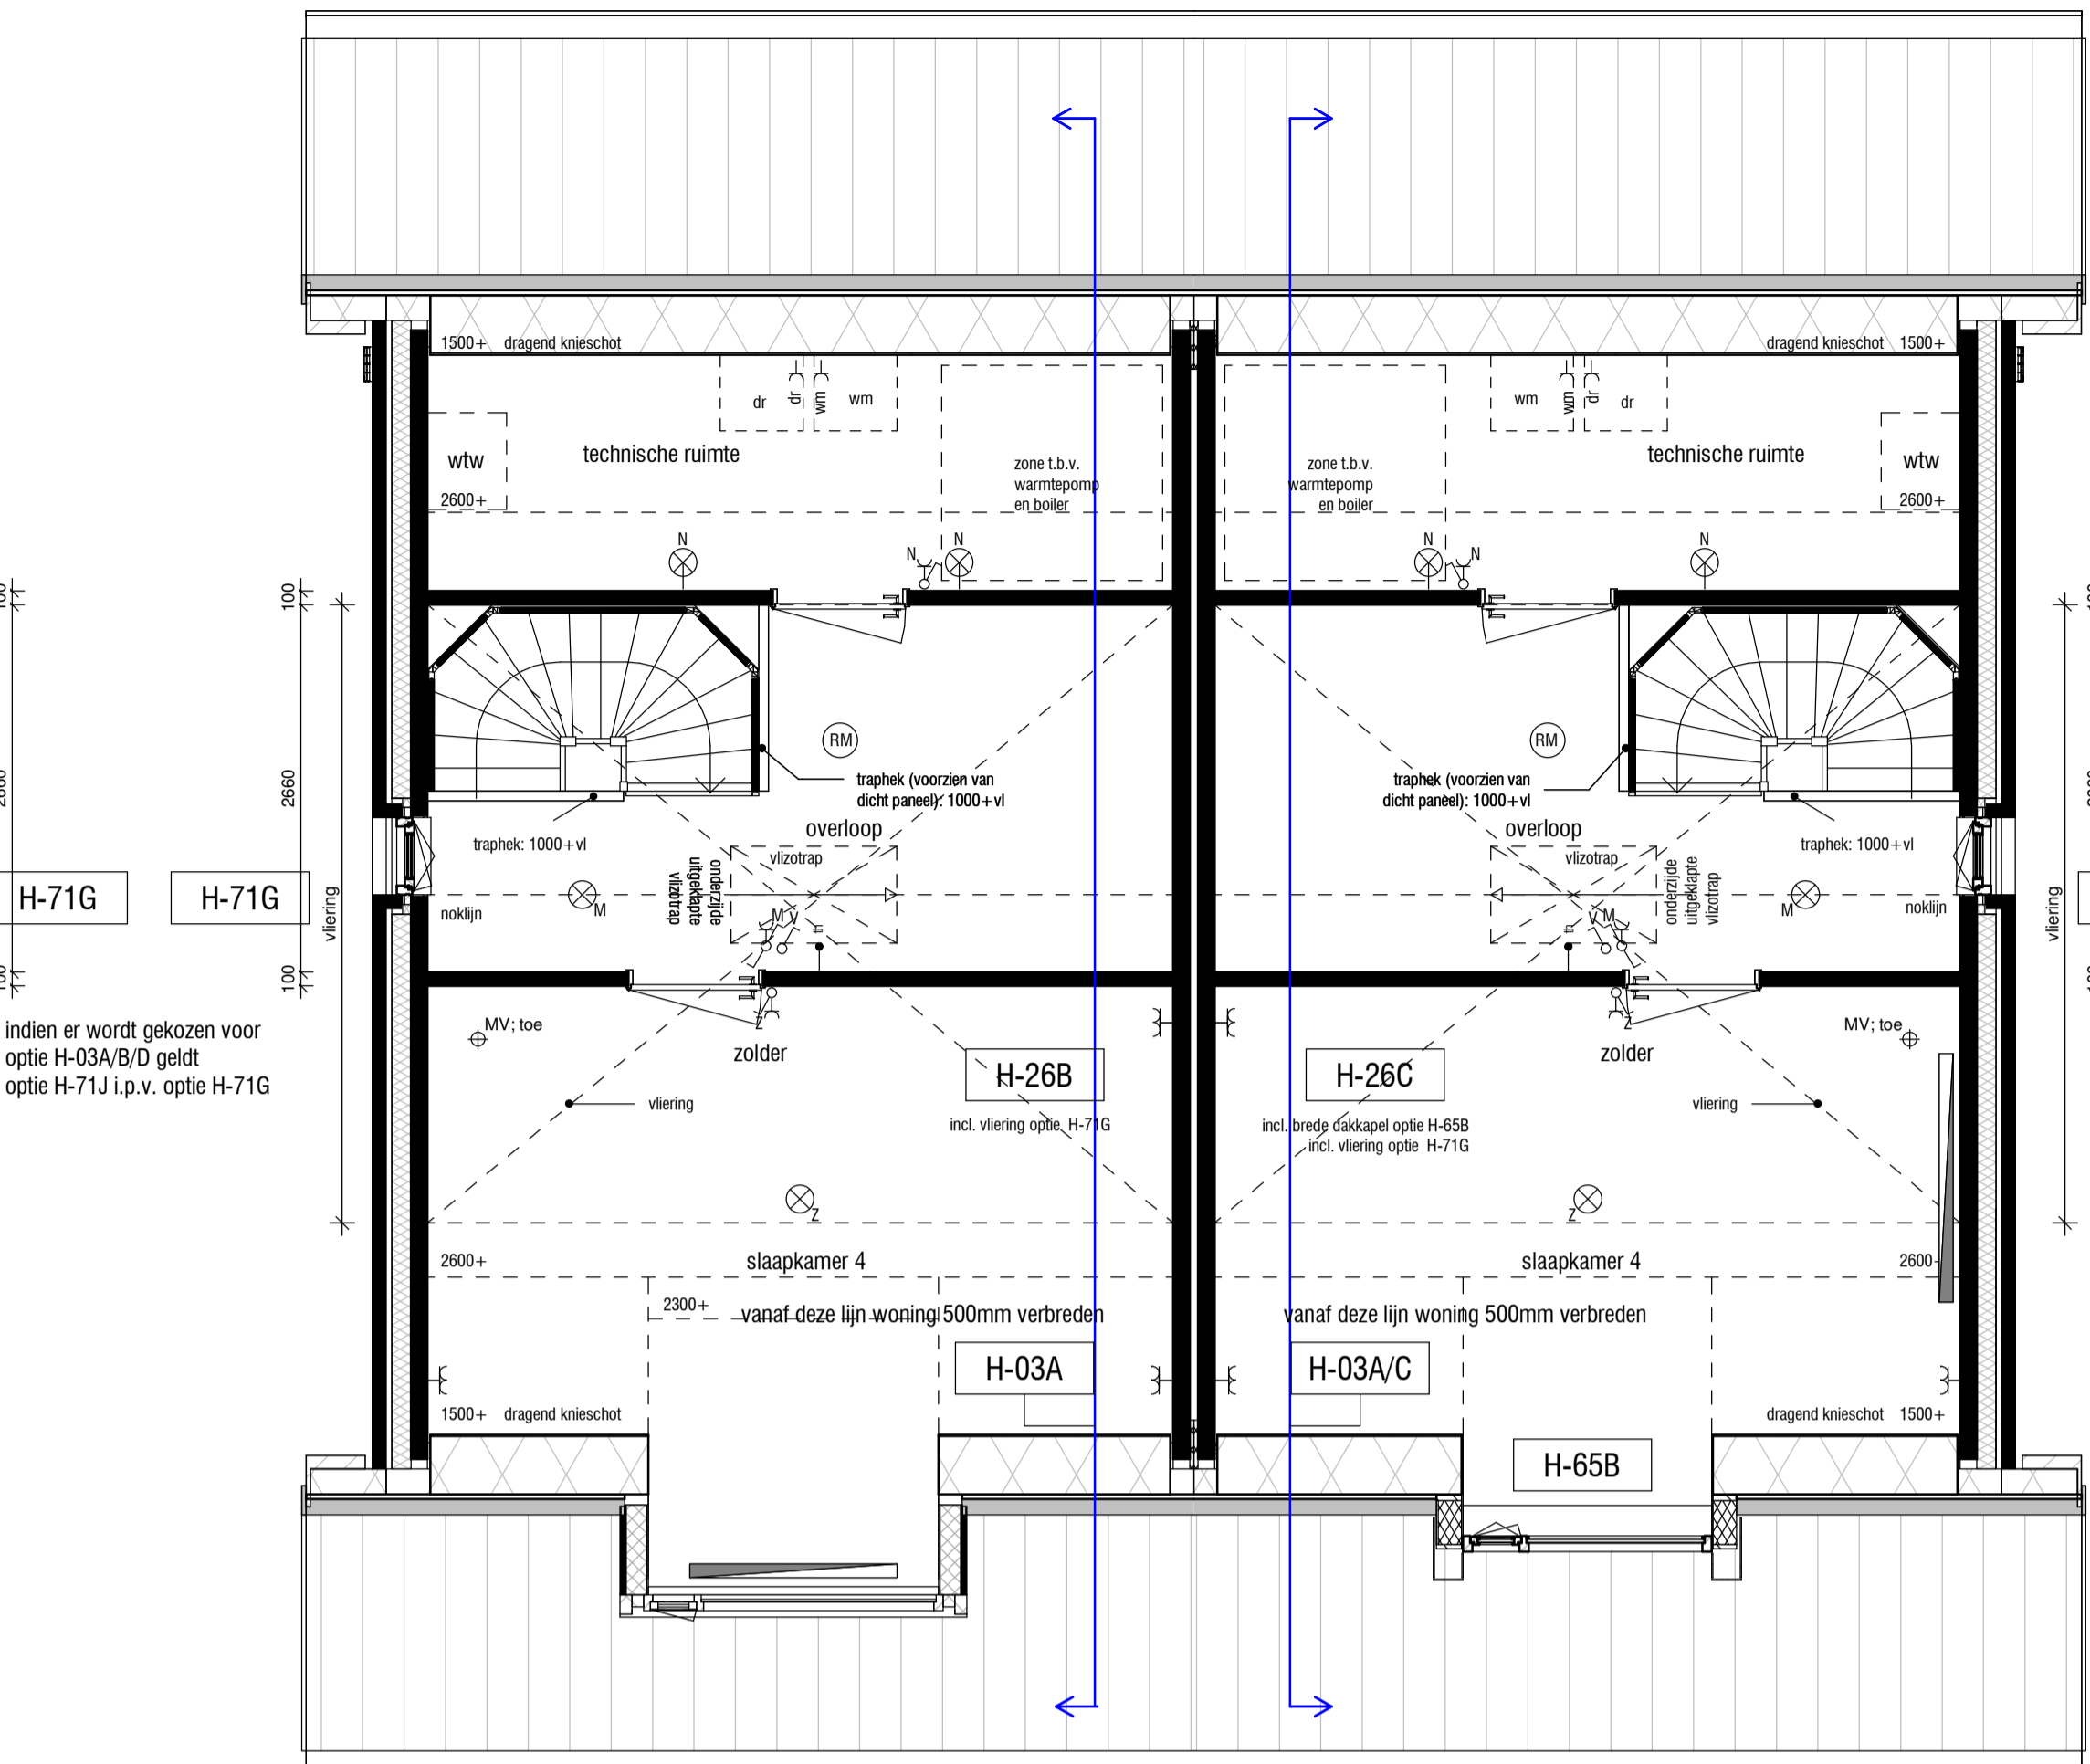

Tweede verdieping Kavel 14 en 24

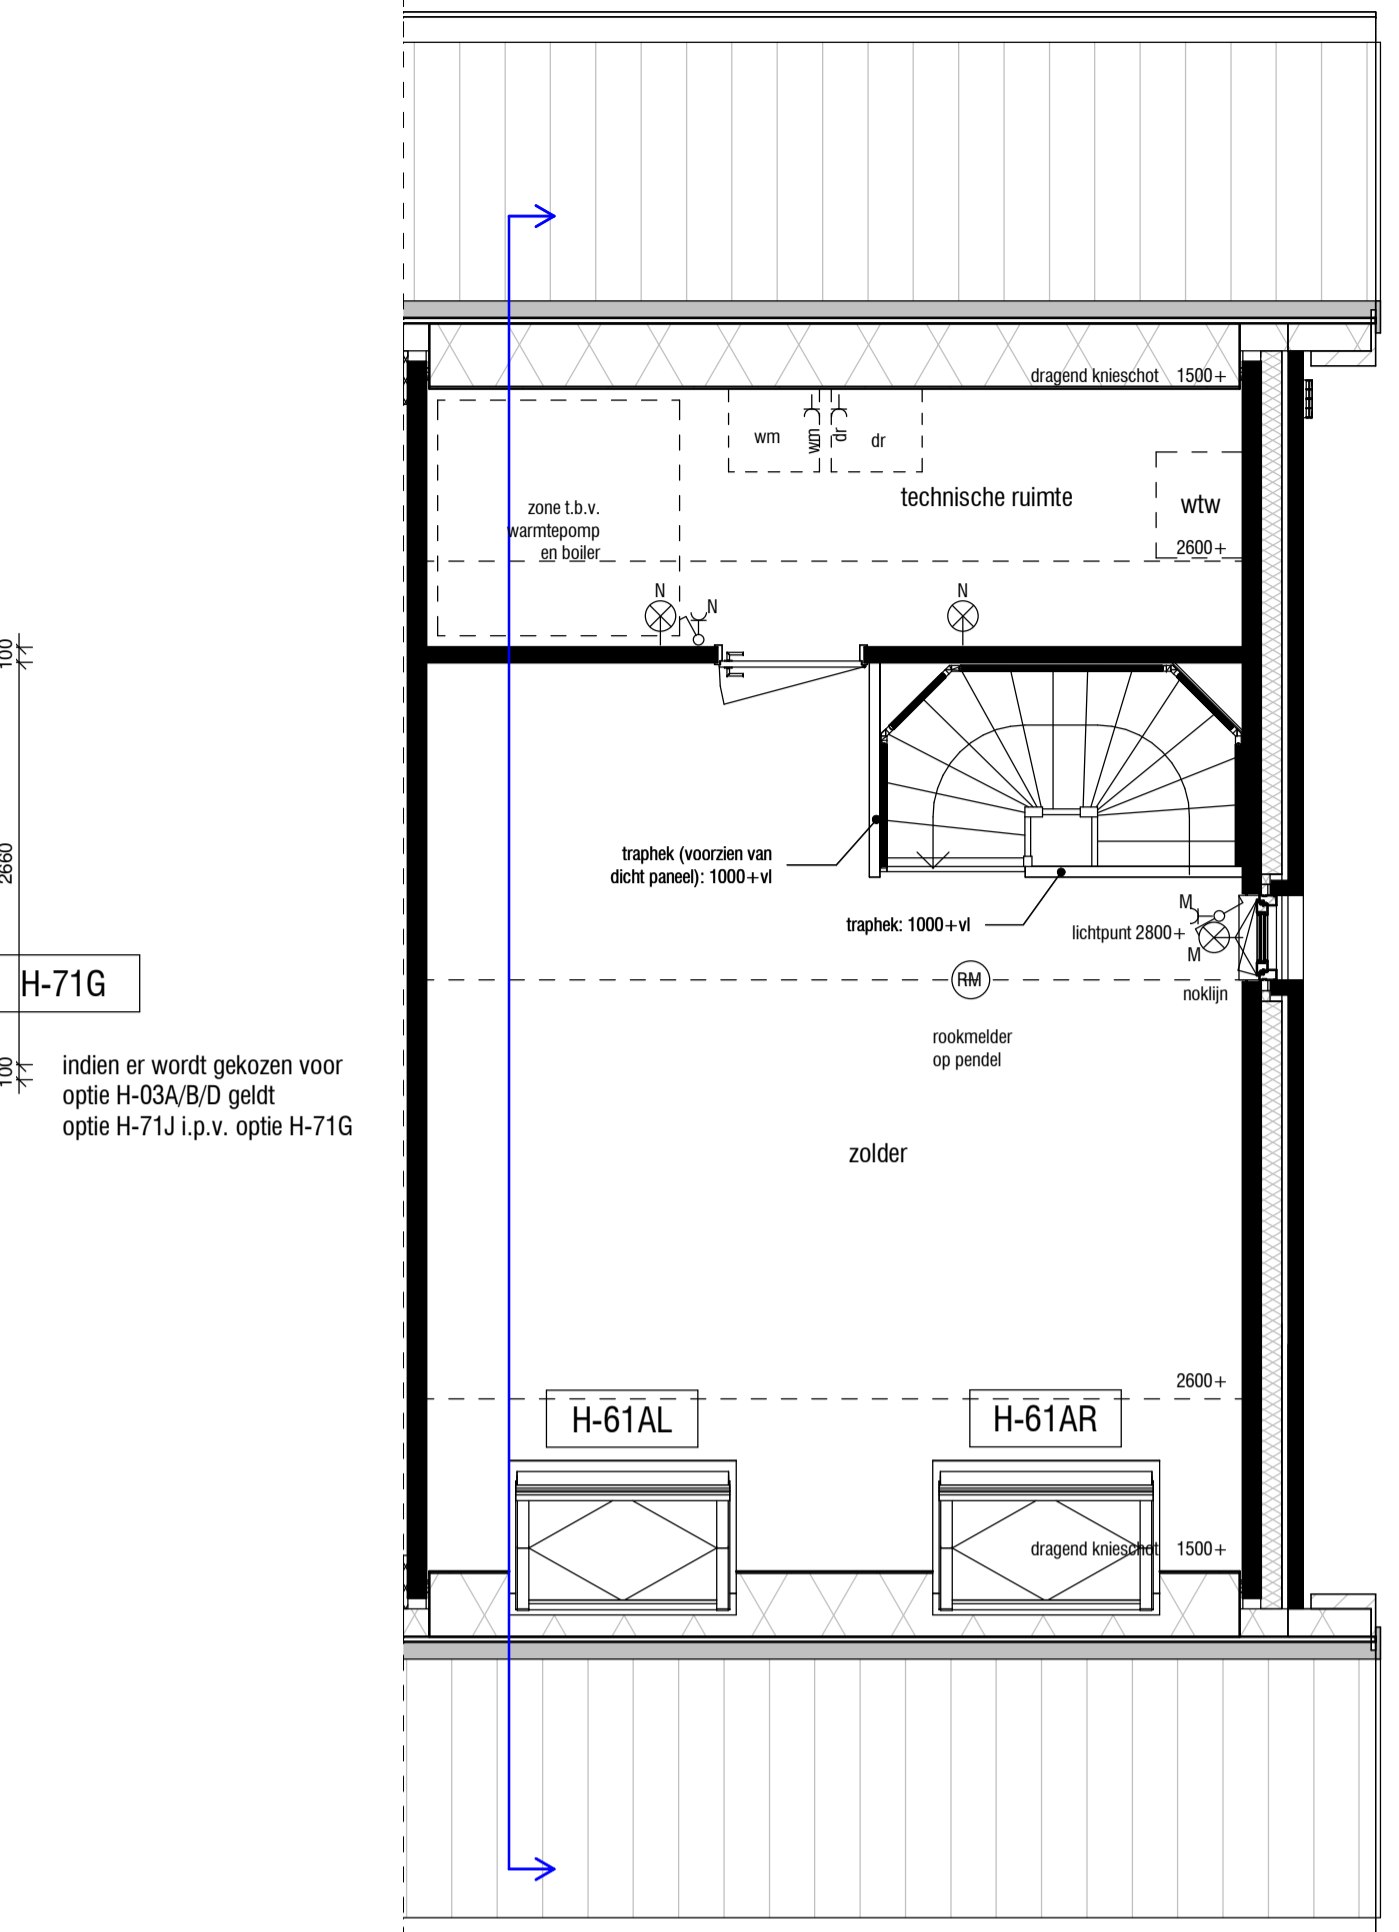

Tweede verdieping Kavel 14 en 24

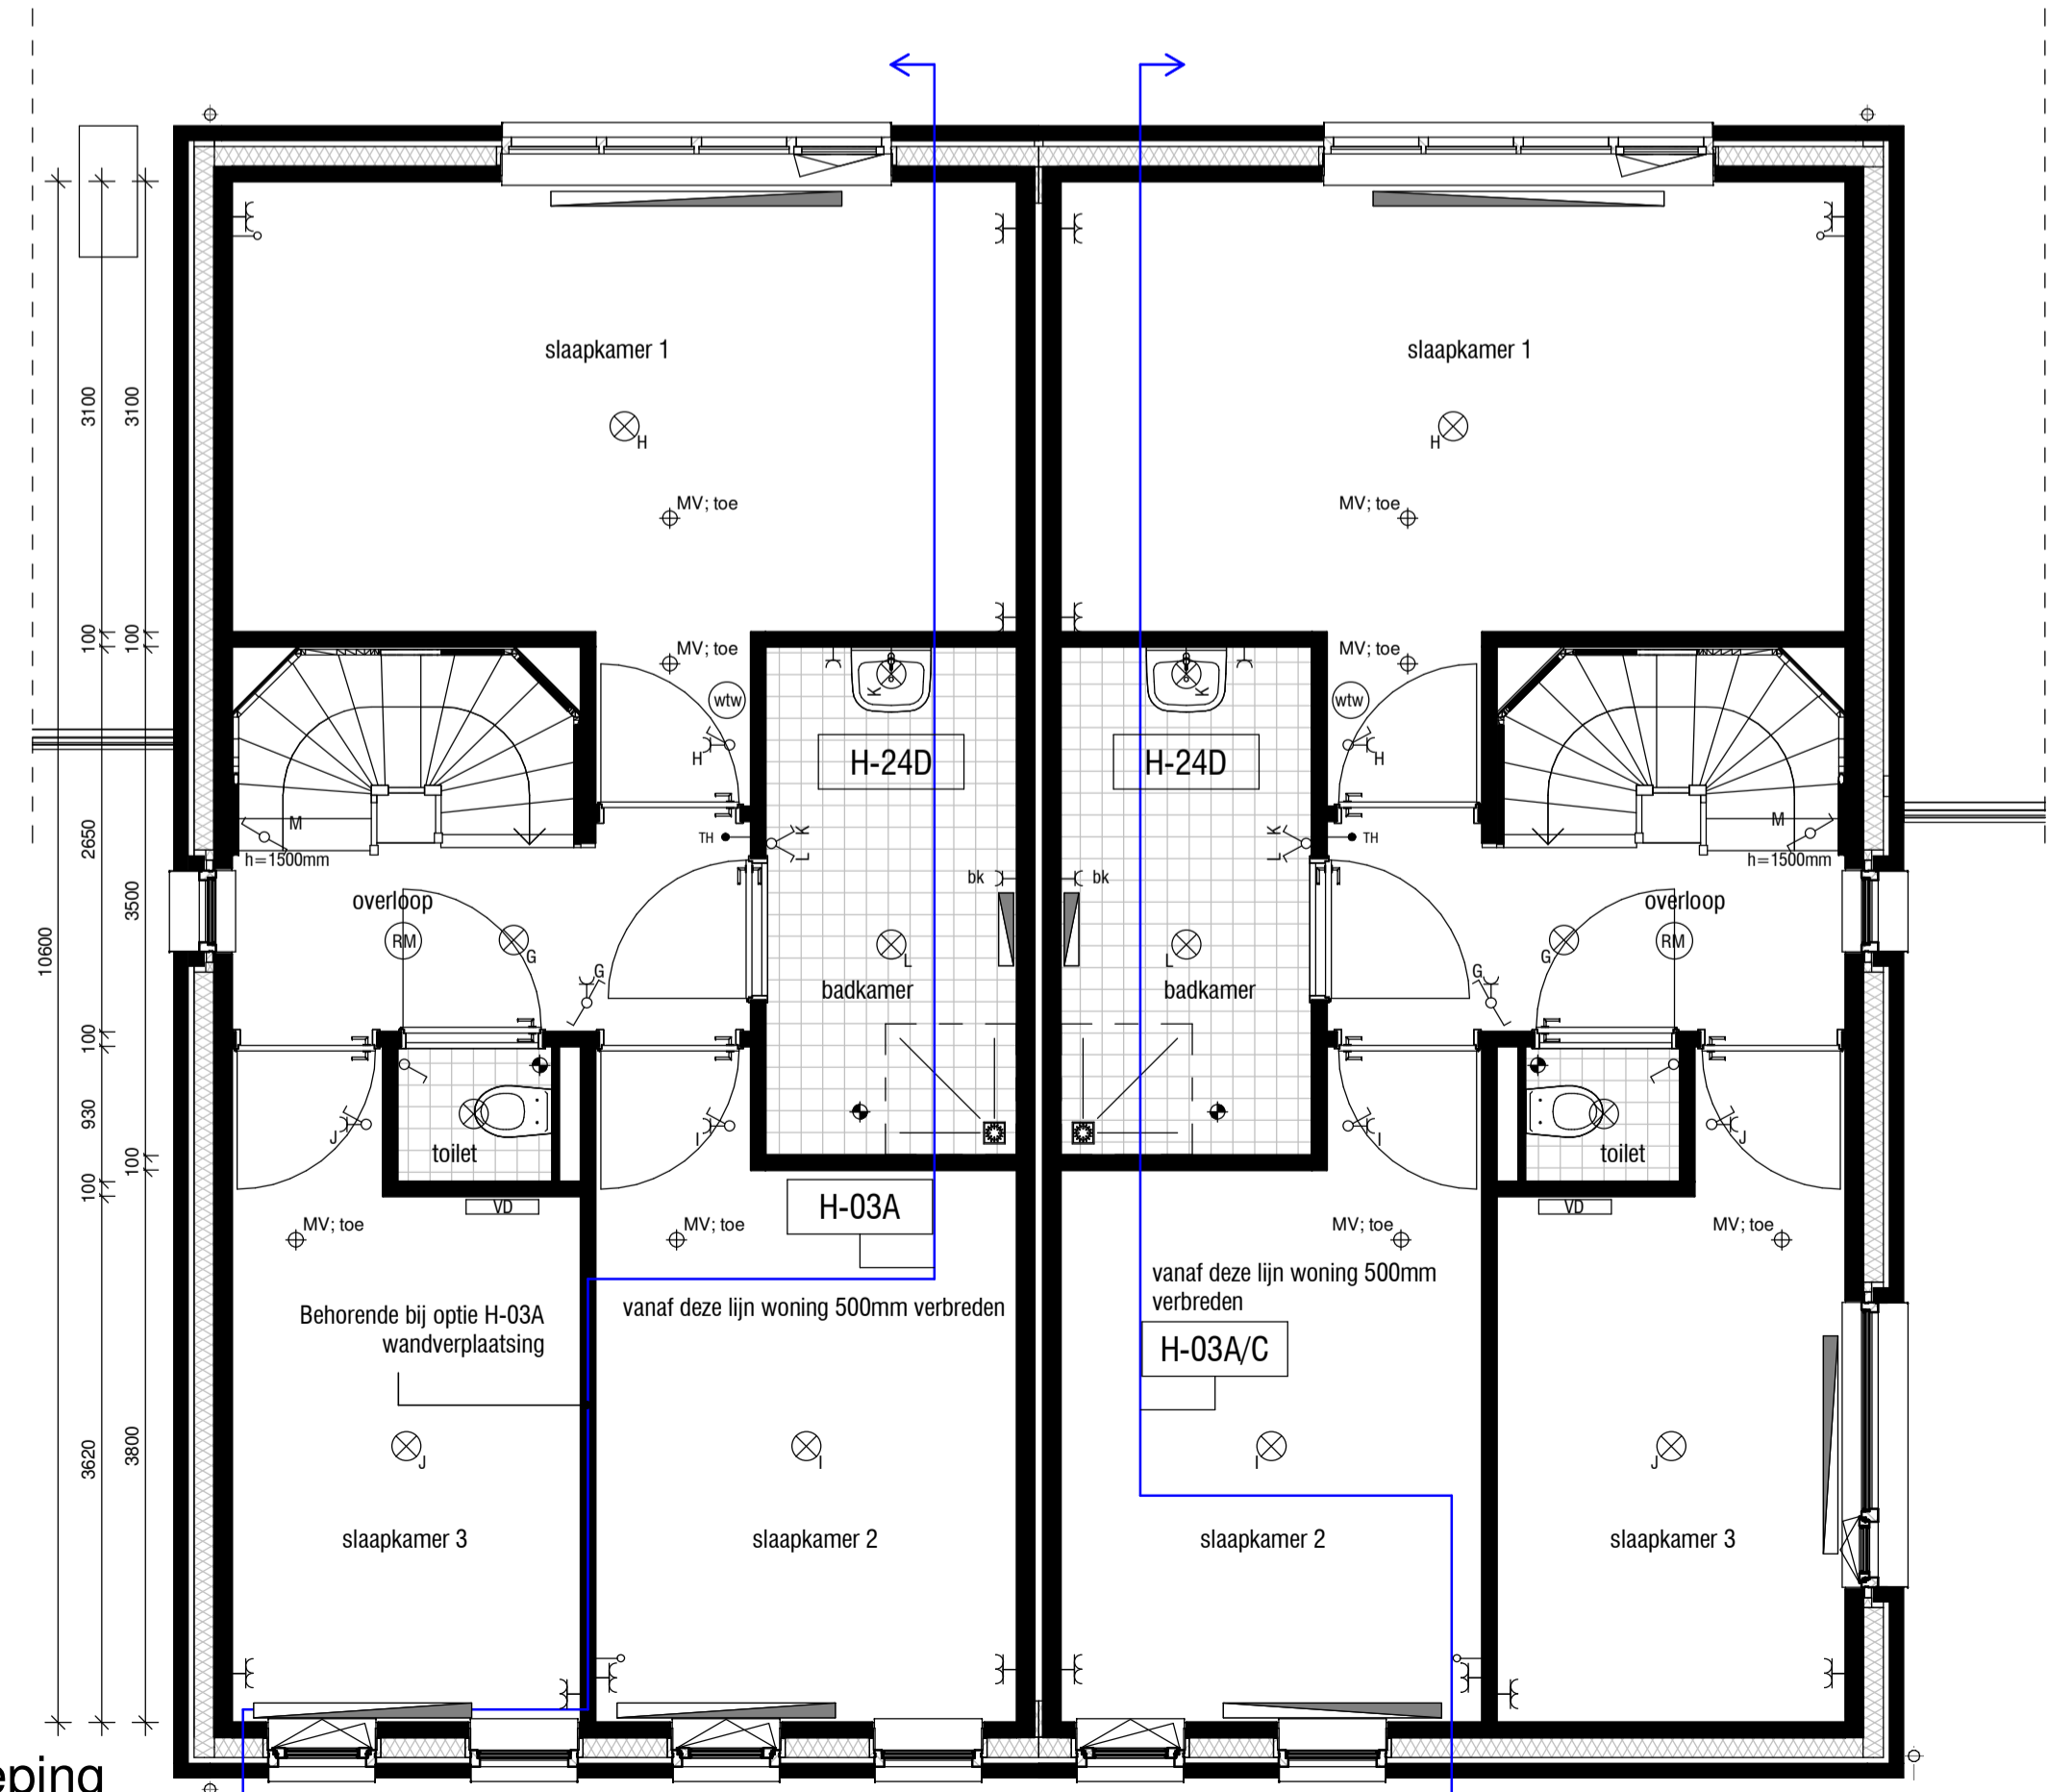

Eerste verdieping  
schaal 1 : 50

Kavel 13 en 23

Kavel 14 en 24



project **Parktuinen - de Lanen fase 2C**  
 tekeningnummer **HBO.VK.EF/EJ**  
 datum **05-03-'20**  
 kavelnummer **Kavel 13, 14, 23 en 24**  
 type **MAGNOLIA  
Optie**

