




Voorgevel  
schaal 1 : 100

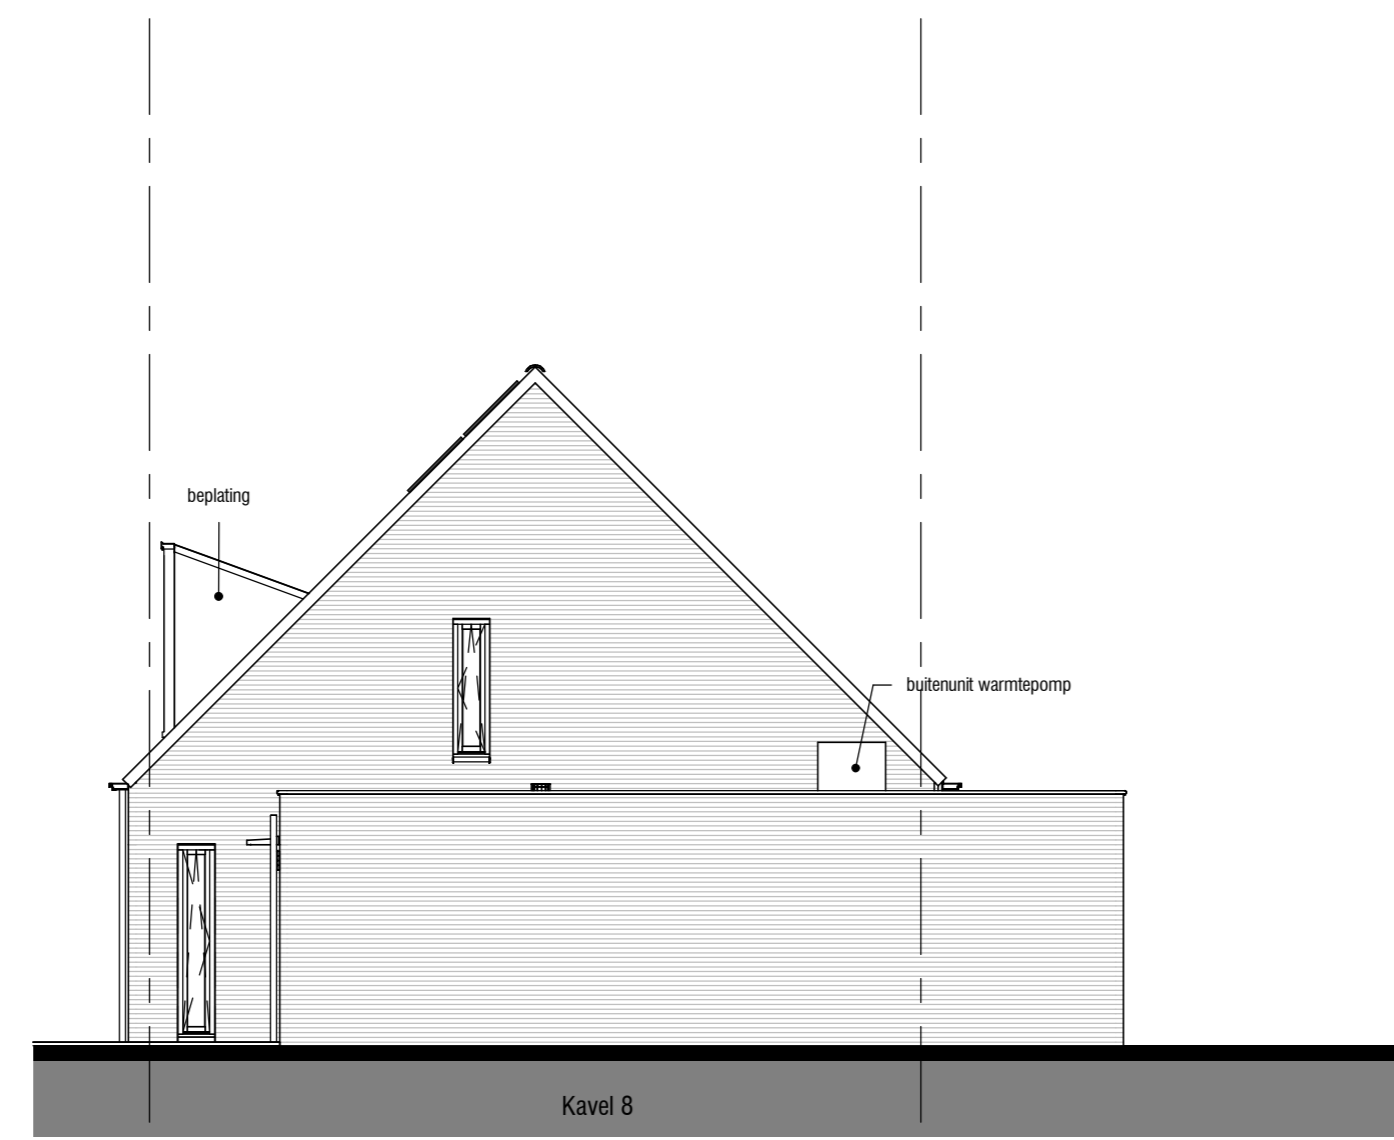


Rechter zijgevel  
schaal 1 : 100

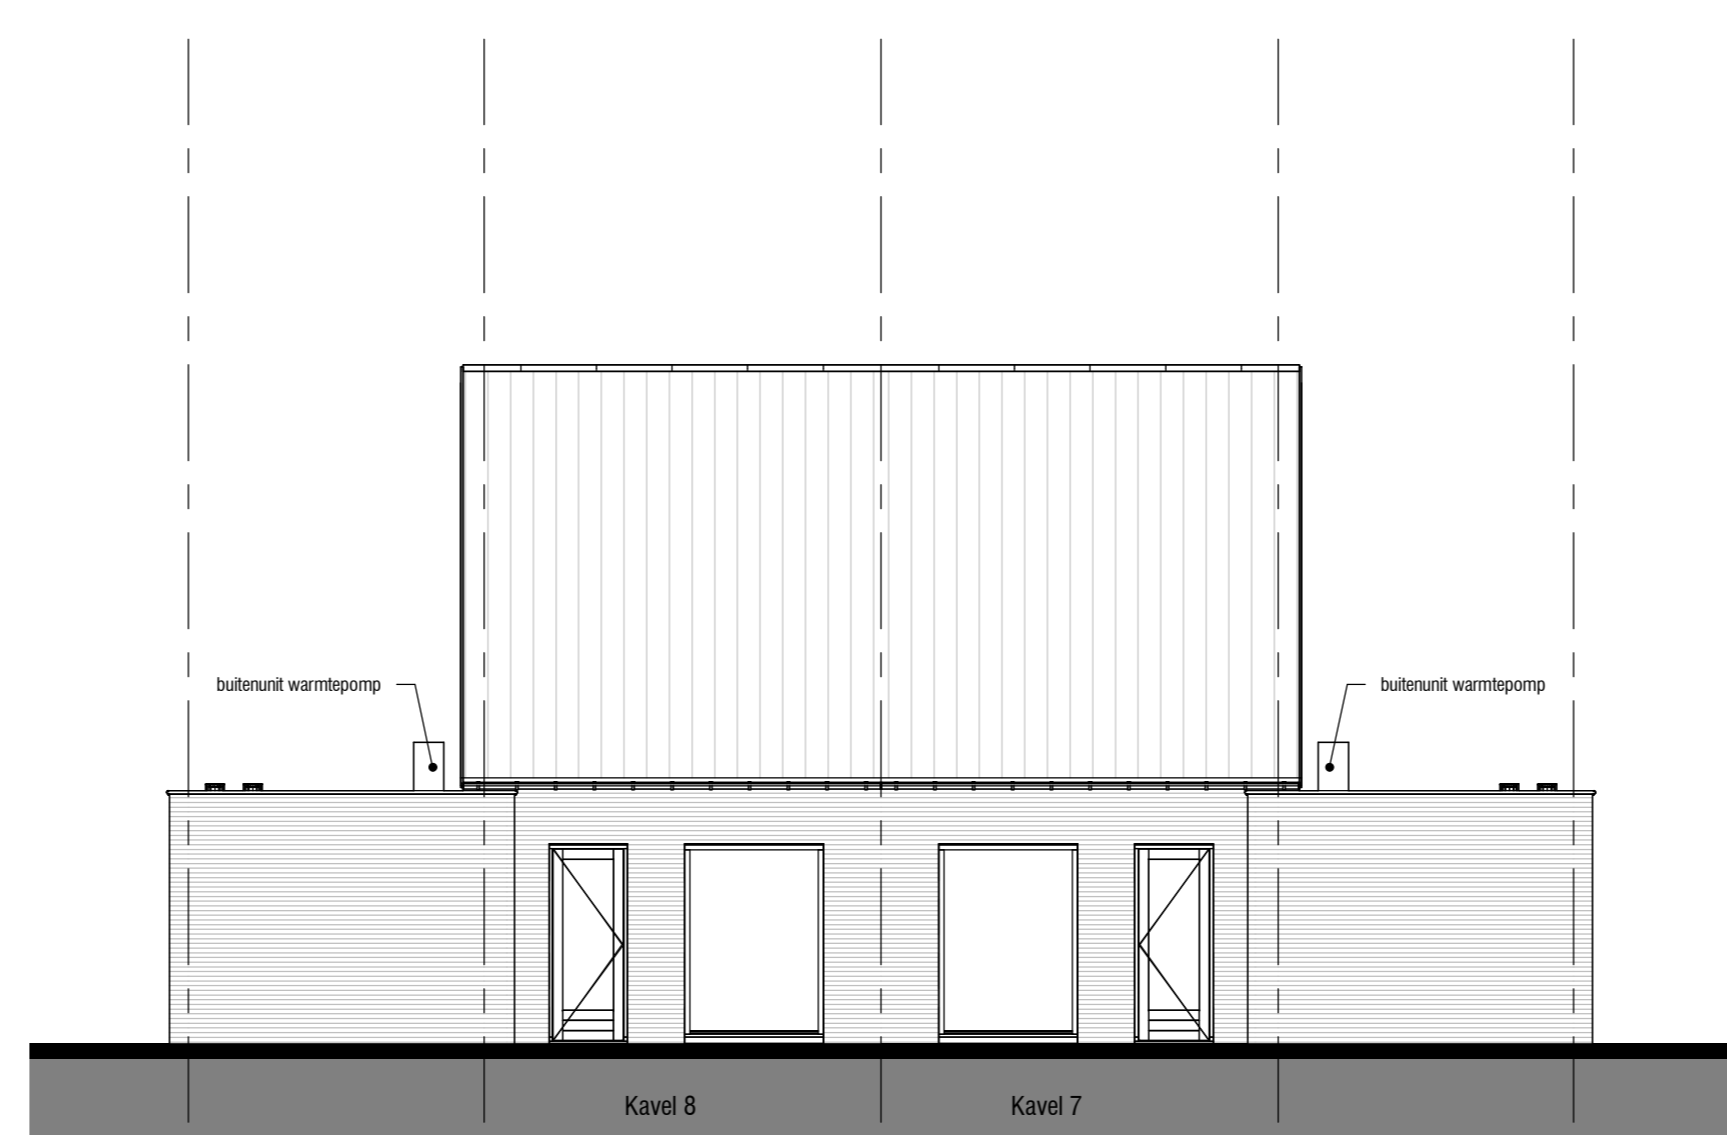


Achtergevel  
schaal 1 : 100

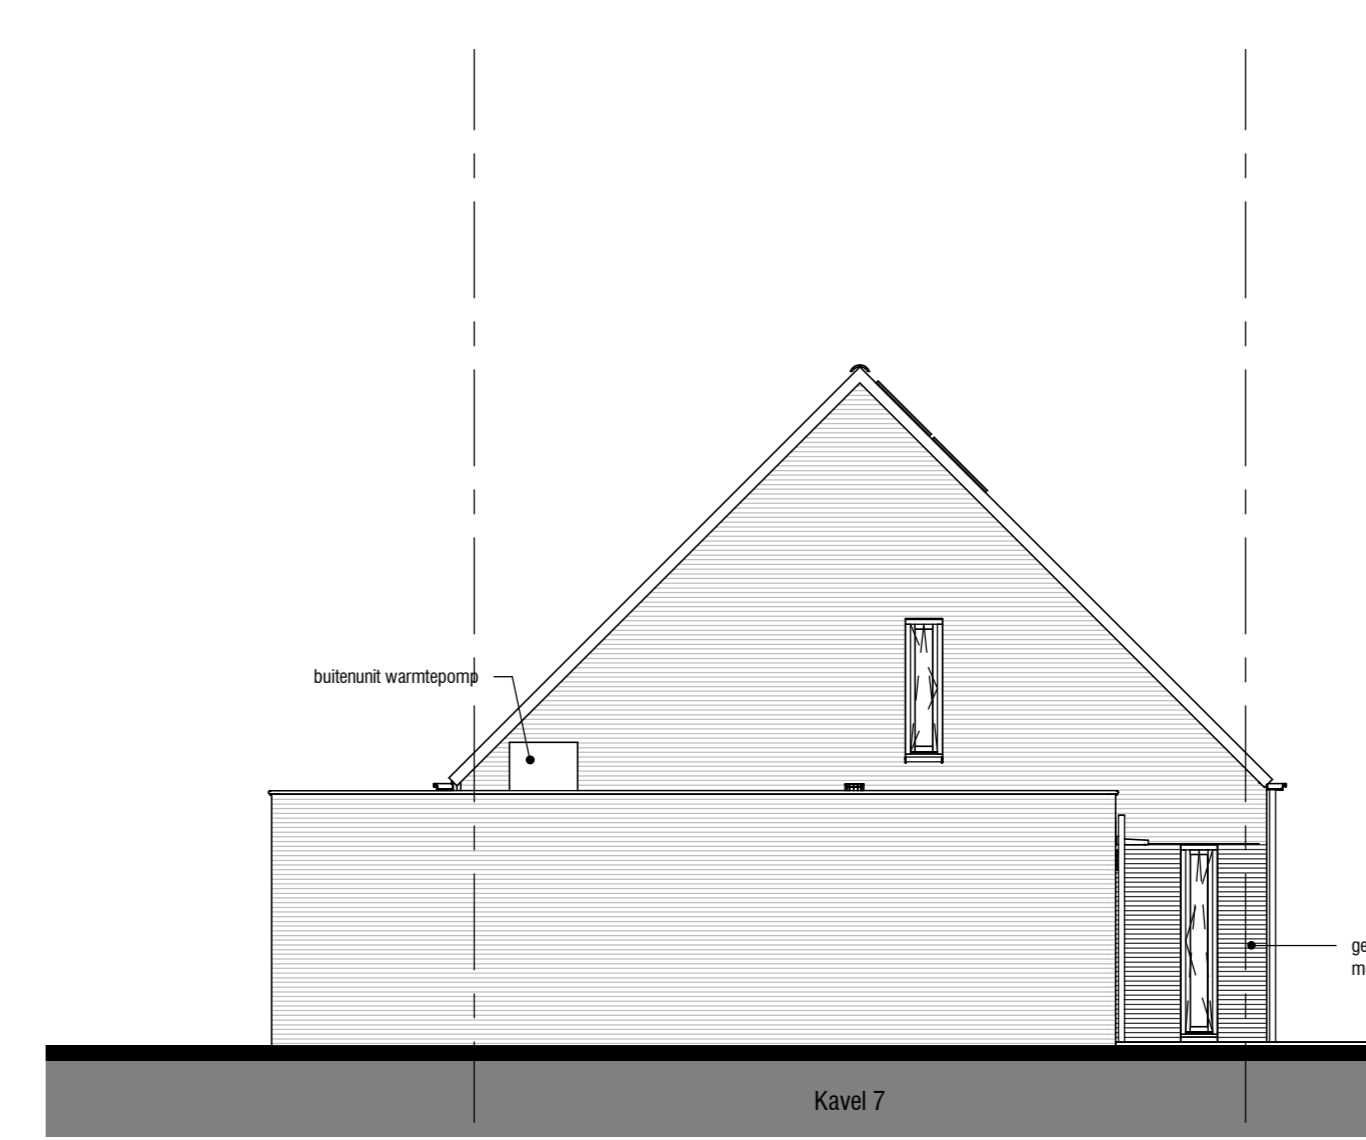


Linker zijgevel  
schaal 1 : 100

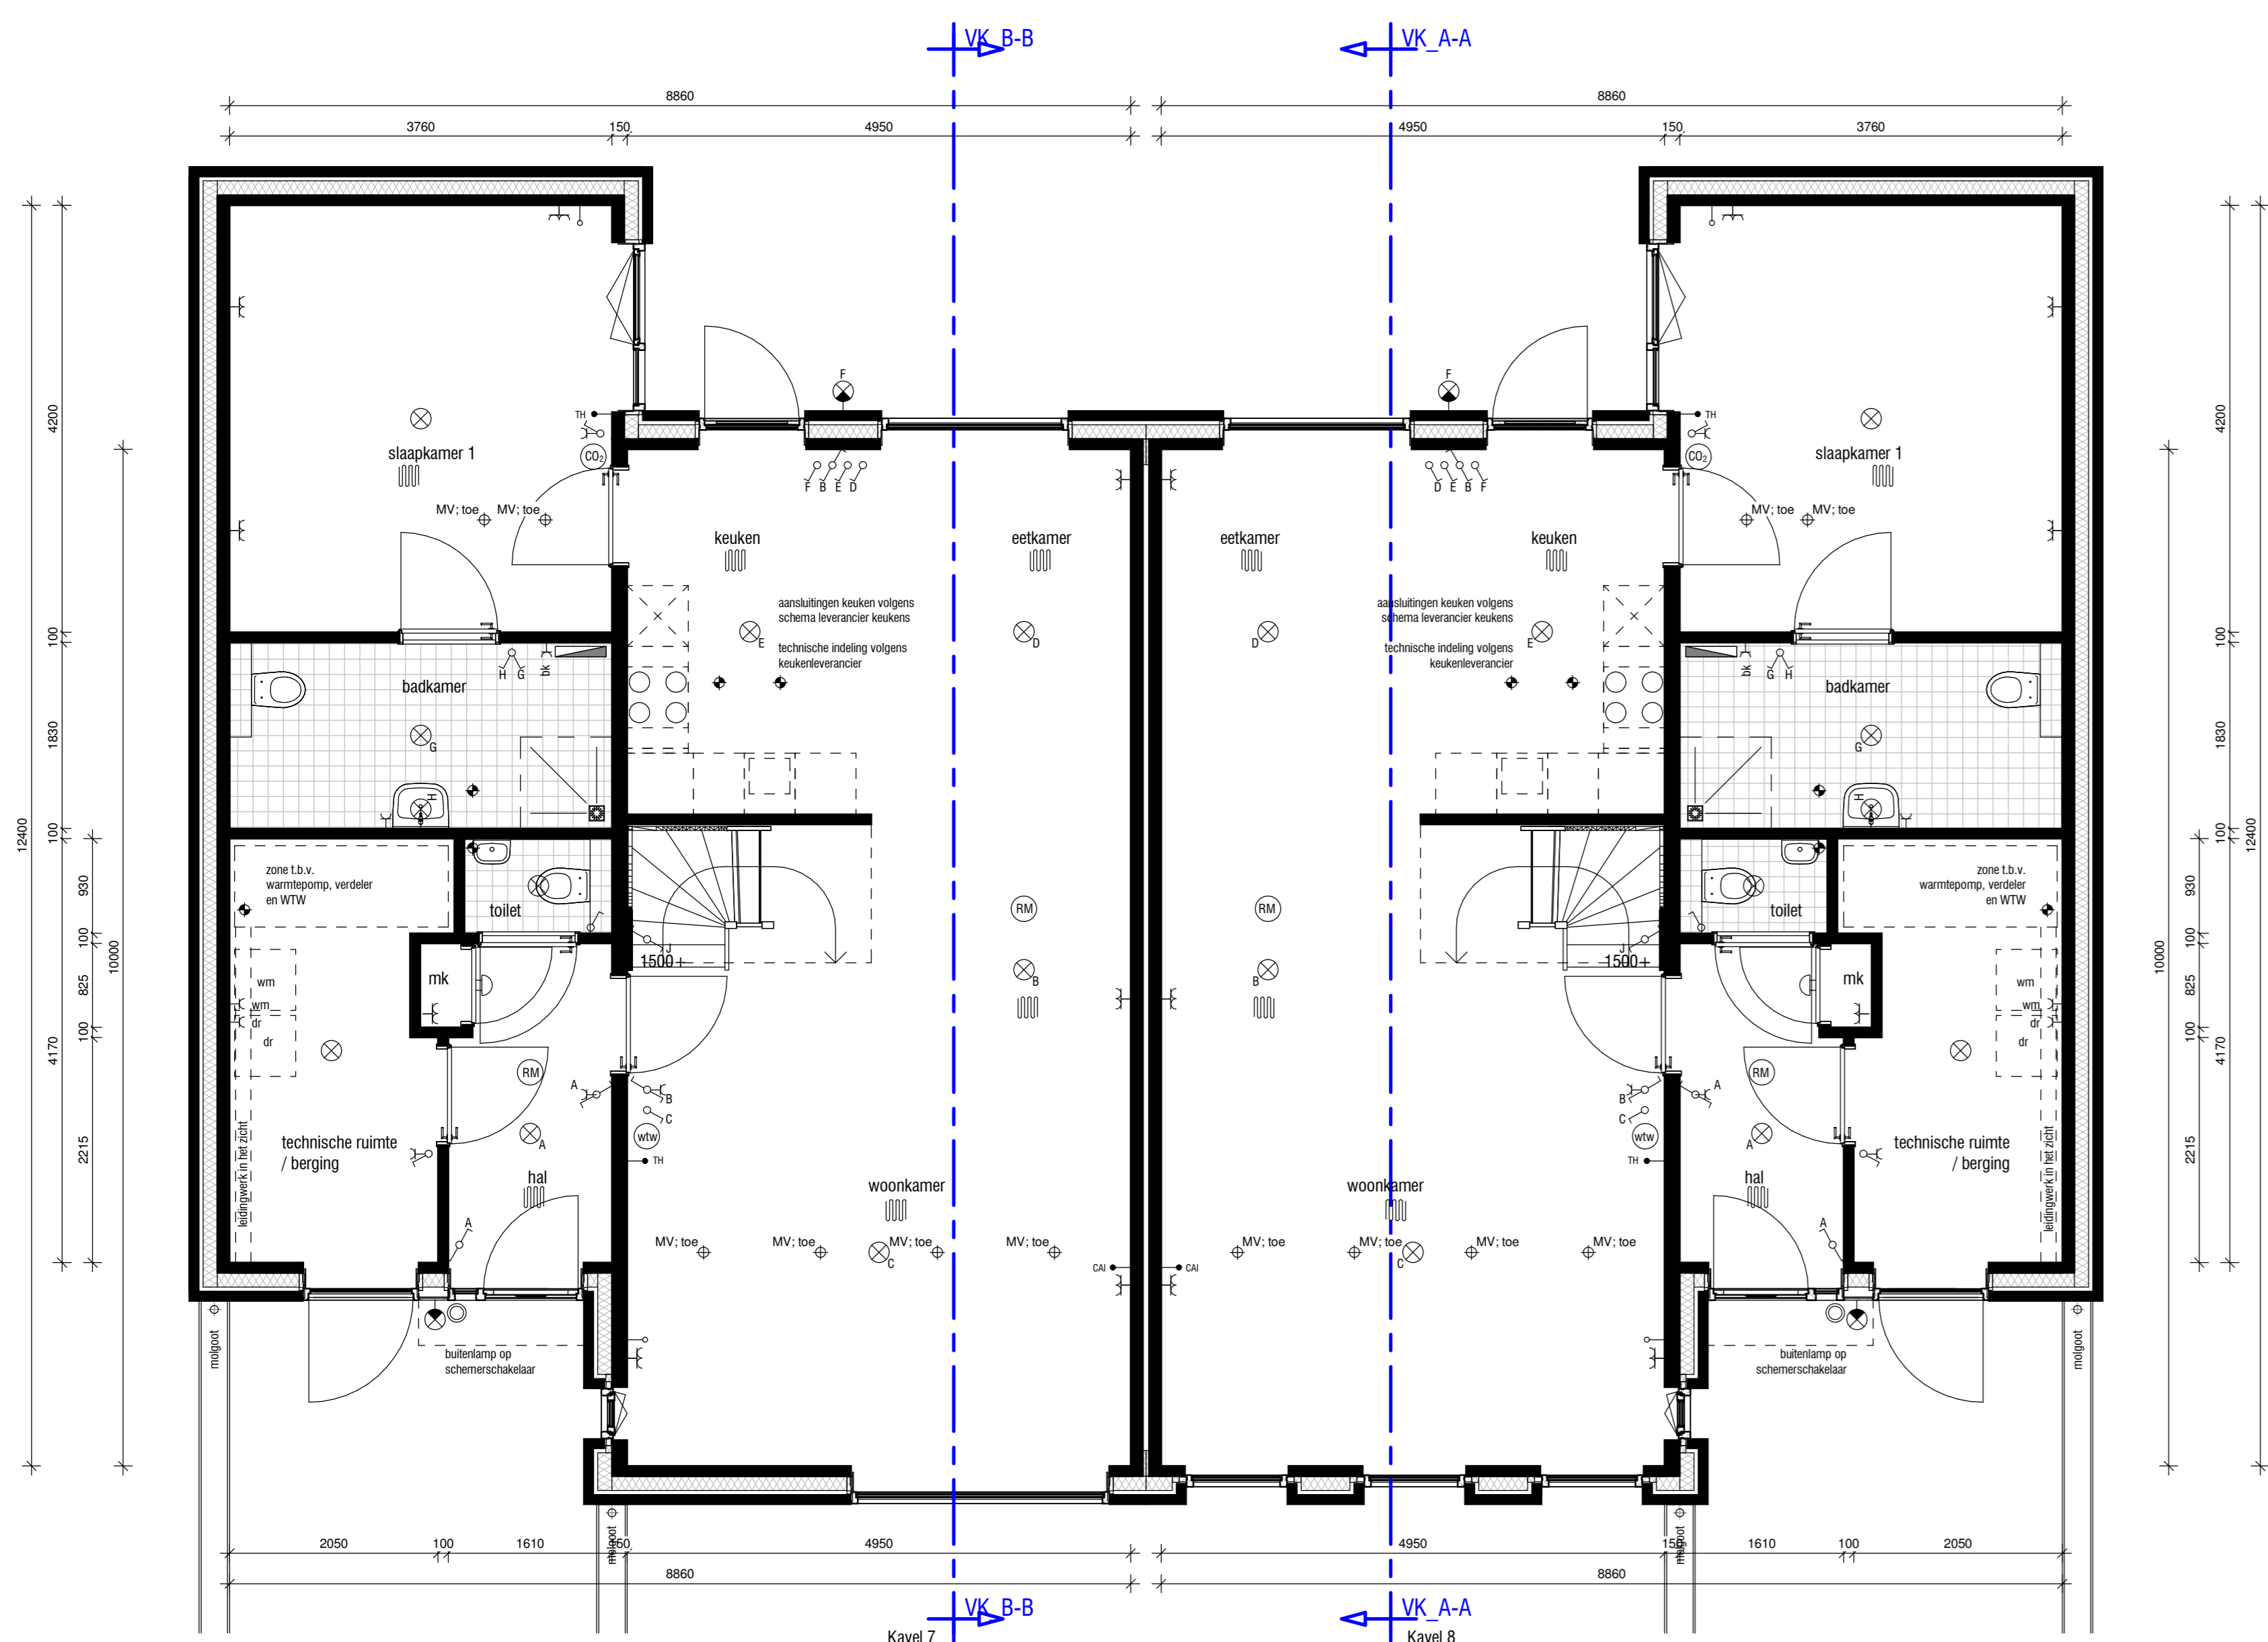


Begane grond  
schaal 1 : 50

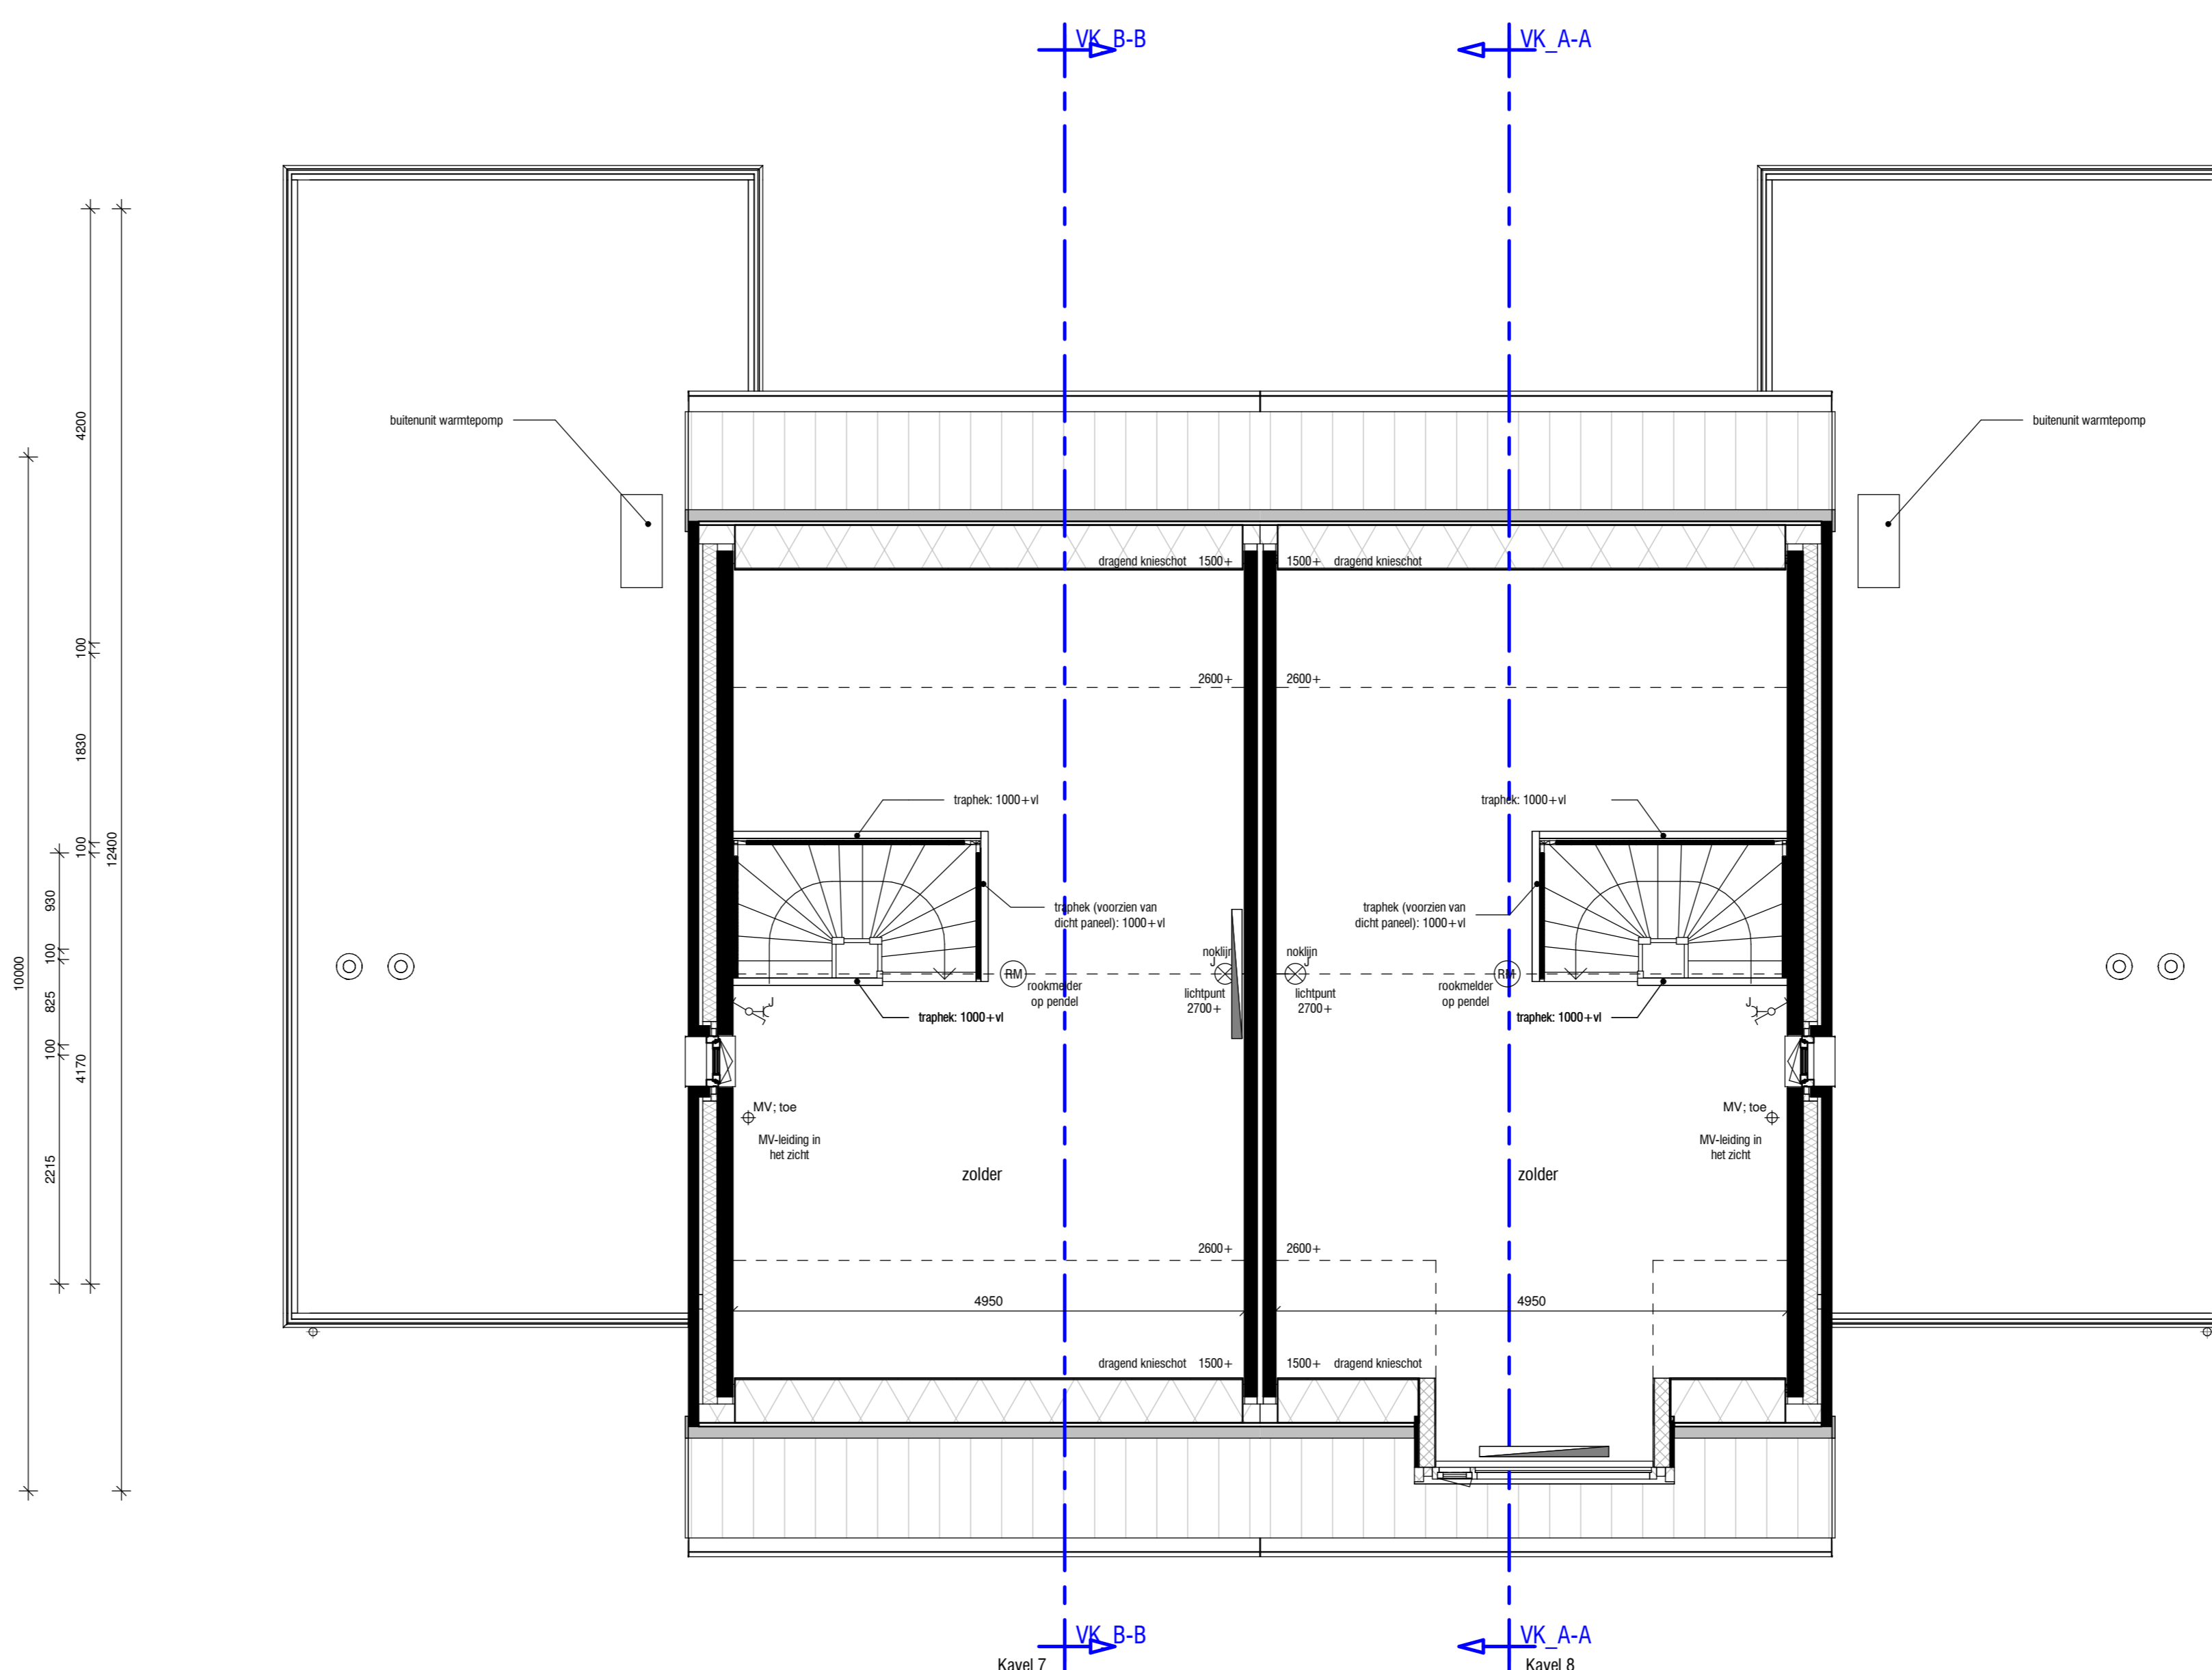


Eerste verdieping  
schaal 1 : 50

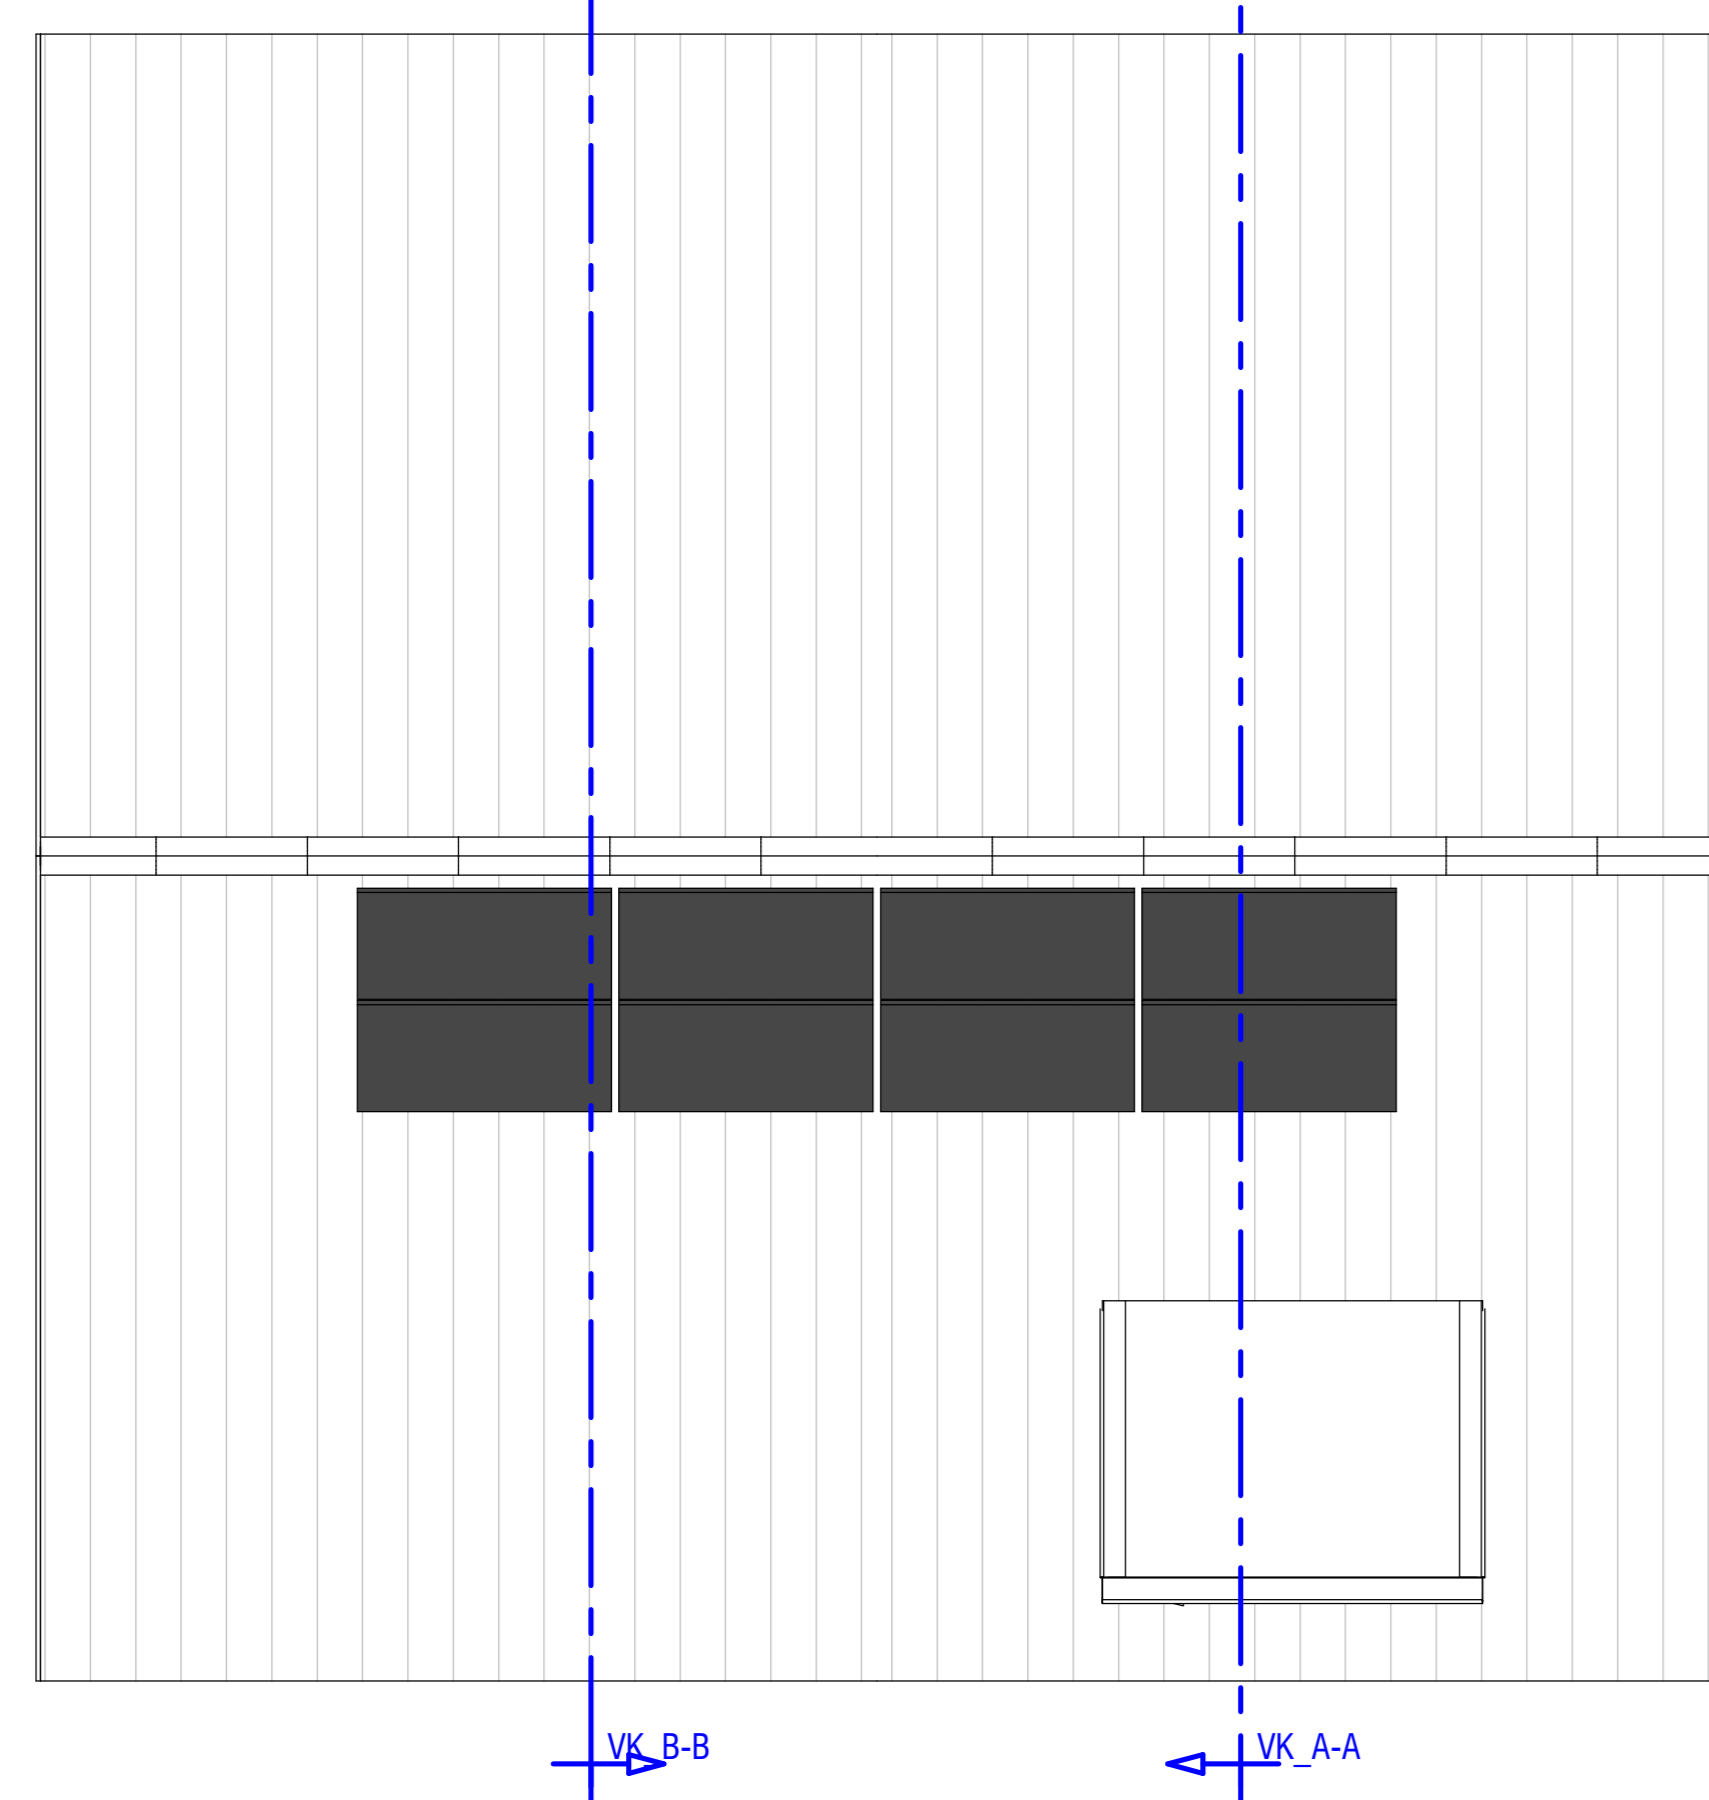

Tweede verdieping  
schaal 1 : 50

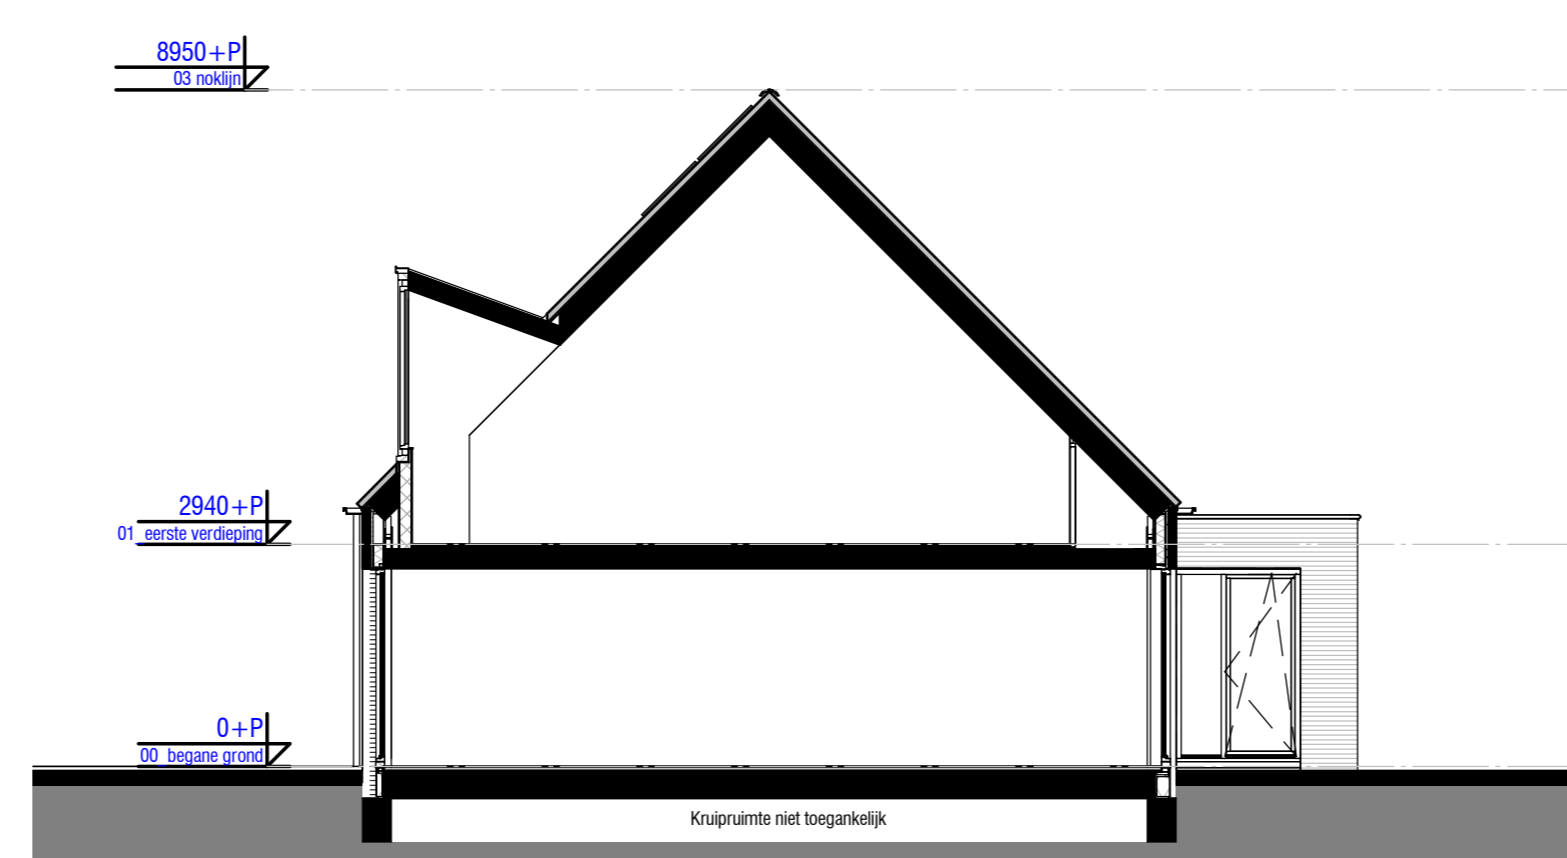

Doorsnede A  
schaal 1 : 100

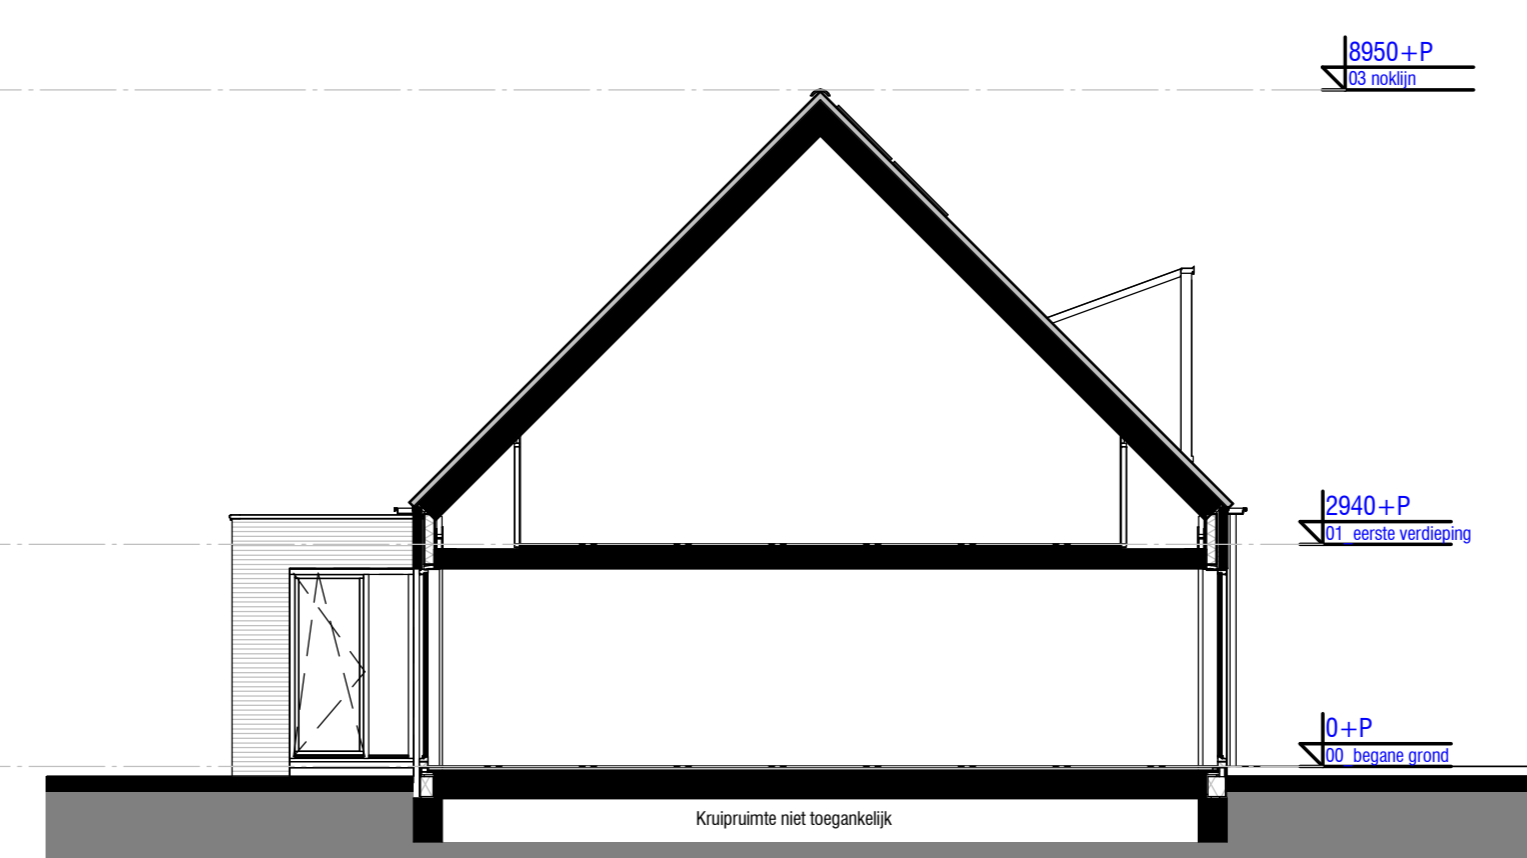

Doorsnede B  
schaal 1 : 100

**RENVOLII**


-	WCD ENKLE MET RANDAARDE	+	KAMERTHERMOSTAAT, BEDRAAD
-	WCD, DUBBELE MET RANDAARDE	⊗	ROOKMELDER
-	AANSLUITPUNT WASMACHINE	⊕	AFZIGPUNT, MECHANISCHE VENTILATIE, PLAFOND / WAND
-	AANSLUITPUNT DROGER	⊕	MECHANISCHE VENTILATIE, MECHANISCHE VENTILATIE, PLAFOND / WAND
-	AANSLUITPUNT E-RADIATOR	⊕	HEMELWATERAFVOER
-	SCHAKELAAR, ENKELPOLIG	⊕	VLDERVERWARMING
-	SCHAKELAAR, SERIE	⊕	OPSTELPLAATS VERDELER CENTRALE VERWARMING
-	SCHAKELAAR, WISSEL	⊕	OPSTELPLAATS WASMACHINE
-	PLAFONDLICHTPUNT	⊕	OPSTELPLAATS WASMACHINE
-	WANDLICHTPUNT	⊕	OPSTELPLAATS CONDENSERDRAGER
-	WANDLICHTPUNT MET ARMATUUR	⊕	OPSTELPLAATS BOILER
-	WTW SCHAKELAAR + CO <sub>2</sub> SENSOR	⊕	OPSTELPLAATS BOILER
-	CO <sub>2</sub> SENSOR	⊕	OPSTELPLAATS WTW
-	DEURSEL	⊕	OPSTELPLAATS WARMTEPOMP
-	DRUKKNOP, DEURSEL	⊕	CONVECTOR / ELEKTRISCHE RADIATOR (BADKAMER), AFMETING EN POSITIE INDICATIE
-	LEDING, BEDRAAD	⊕	OPSTELPLAATS WTW
-	LEDING, ONBEDRAAD	⊕	CONVECTOR / ELEKTRISCHE RADIATOR (BADKAMER), AFMETING EN POSITIE INDICATIE
		⊕	KOZIJNDEUR ZONDER BOVENLICHT
		⊕	KOZIJNDEUR MET BOVENLICHT

DE MAATVOERING EN SYMBOLEN OP DEZE TEKENING ZUN TER INDICATIE, ER KUNNEN DERHALVE GEEN RECHTEN AAN ONTLEEND WORDEN.  
DE EXACTE POSITIE VAN AFZIGPUNT(EN) IN BADKAMER EN TOILET(EN) NADER TE BEPALEN DOOR DE INSTALLATEUR.  
DE OPSTELPLAATS VAN DE WARMTEPOMP, BOILER (INDEN VAN TOEGEPASD) EN WTW EN DE POSITIE VAN DE ONTLICHTING, DANKVOORVEREN EN WTW ROOSTERS NADER TE BEPALEN DOOR DE INSTALLATEUR.  
DE WEEERGEVEEN MAATVOERING IS IN MILLIMETERS.



project **Parktuinen - de Lanen fase 2C**  
tekeningnummer **HBO.VK.EC**  
datum **05-03-'20**  
kavelnummer **Kavel 7 en 8**  
type **OLIJFBOOM Basis**




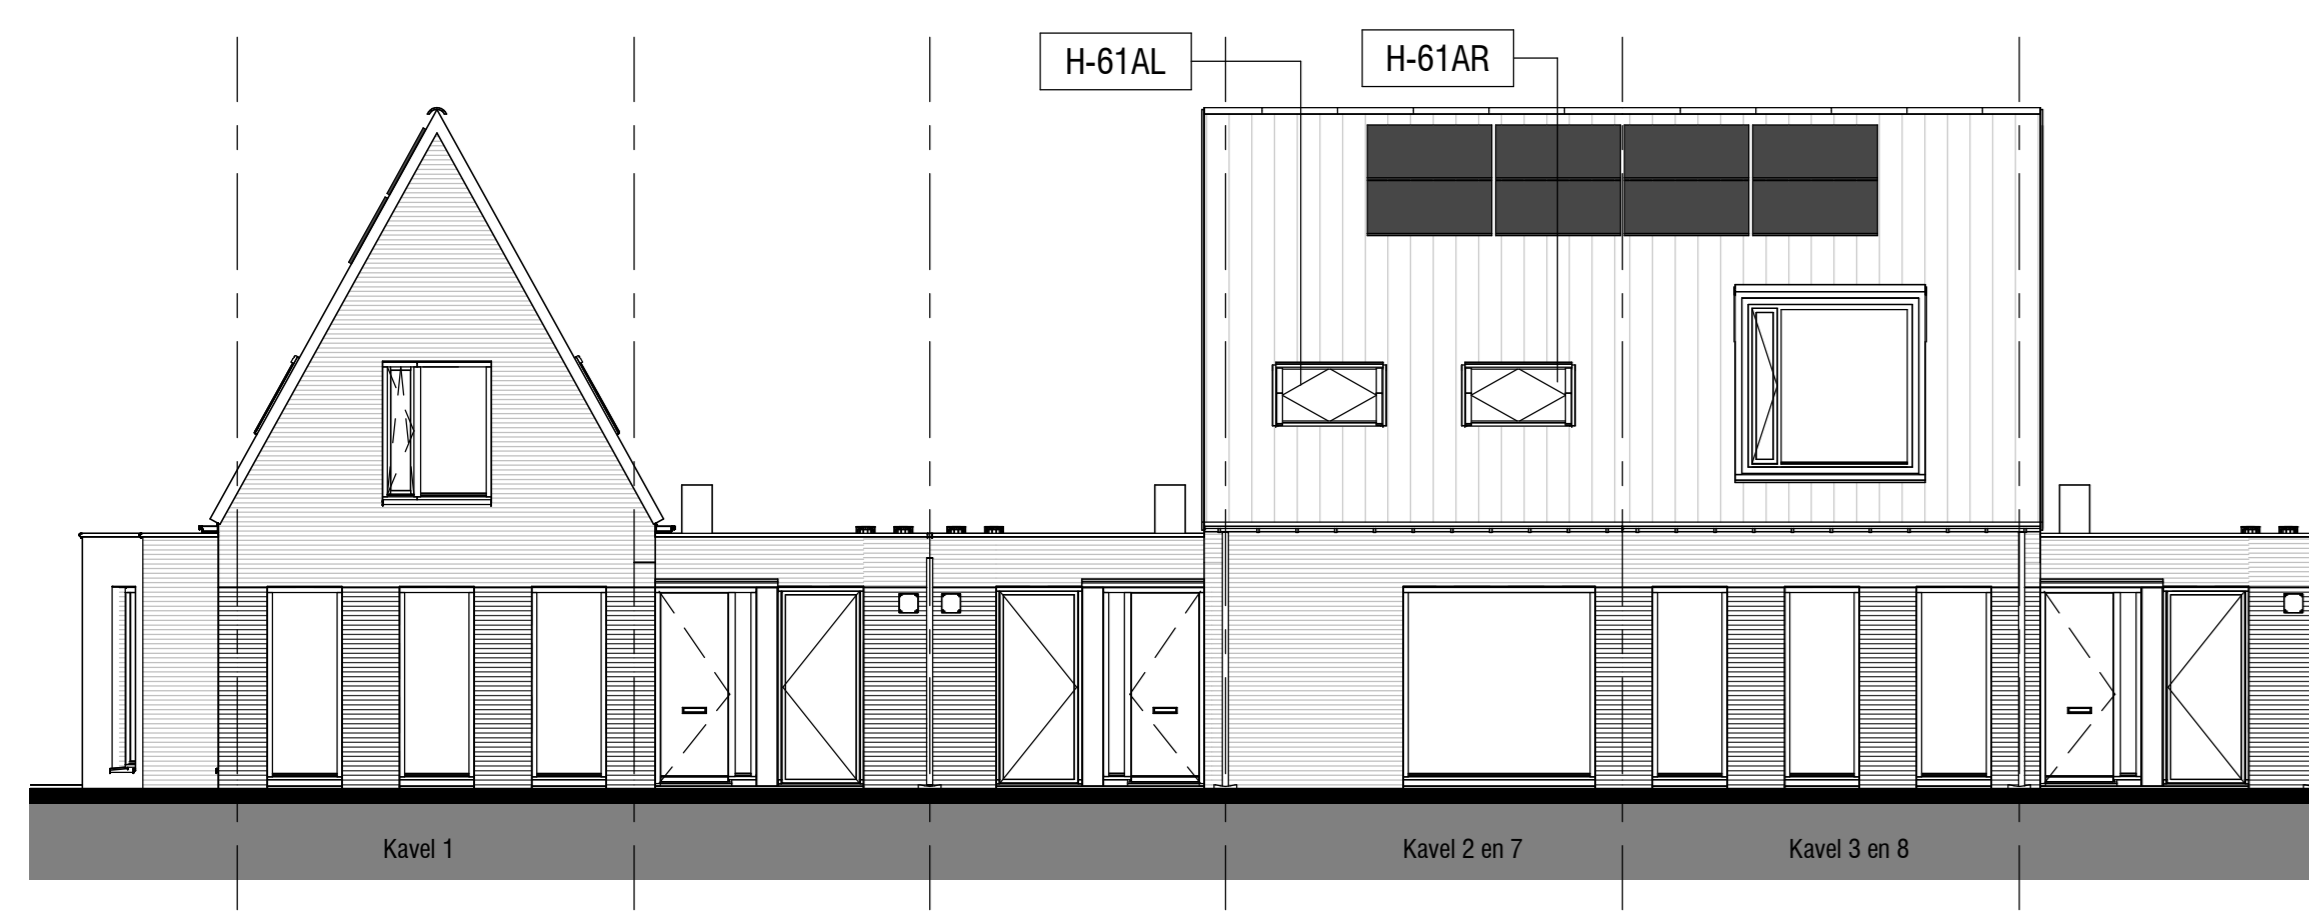



Voorgevel  
schaal 1 : 100




Linker zijgevel  
schaal 1 : 100

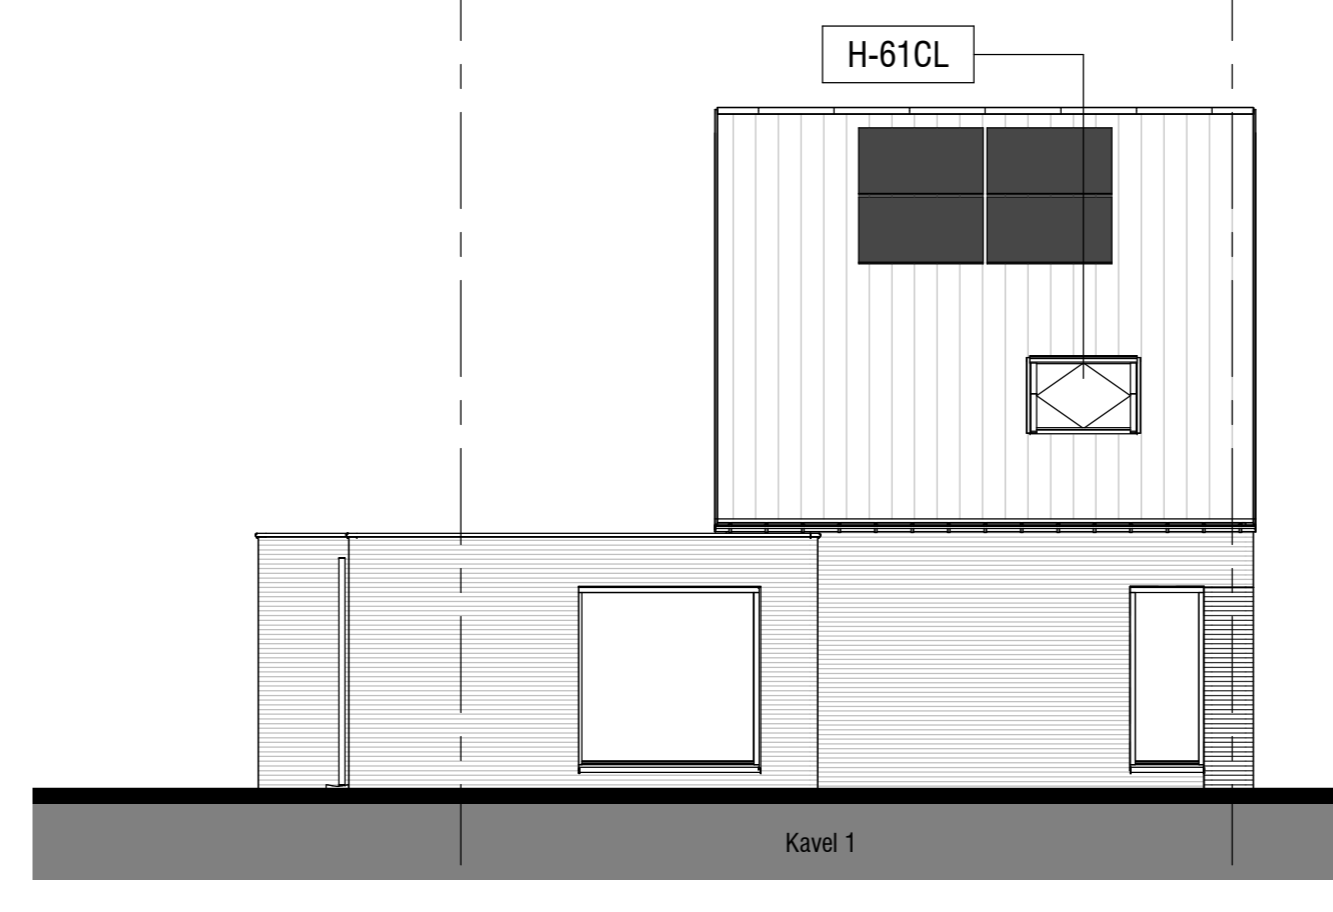


Achtergevel  
schaal 1 : 100

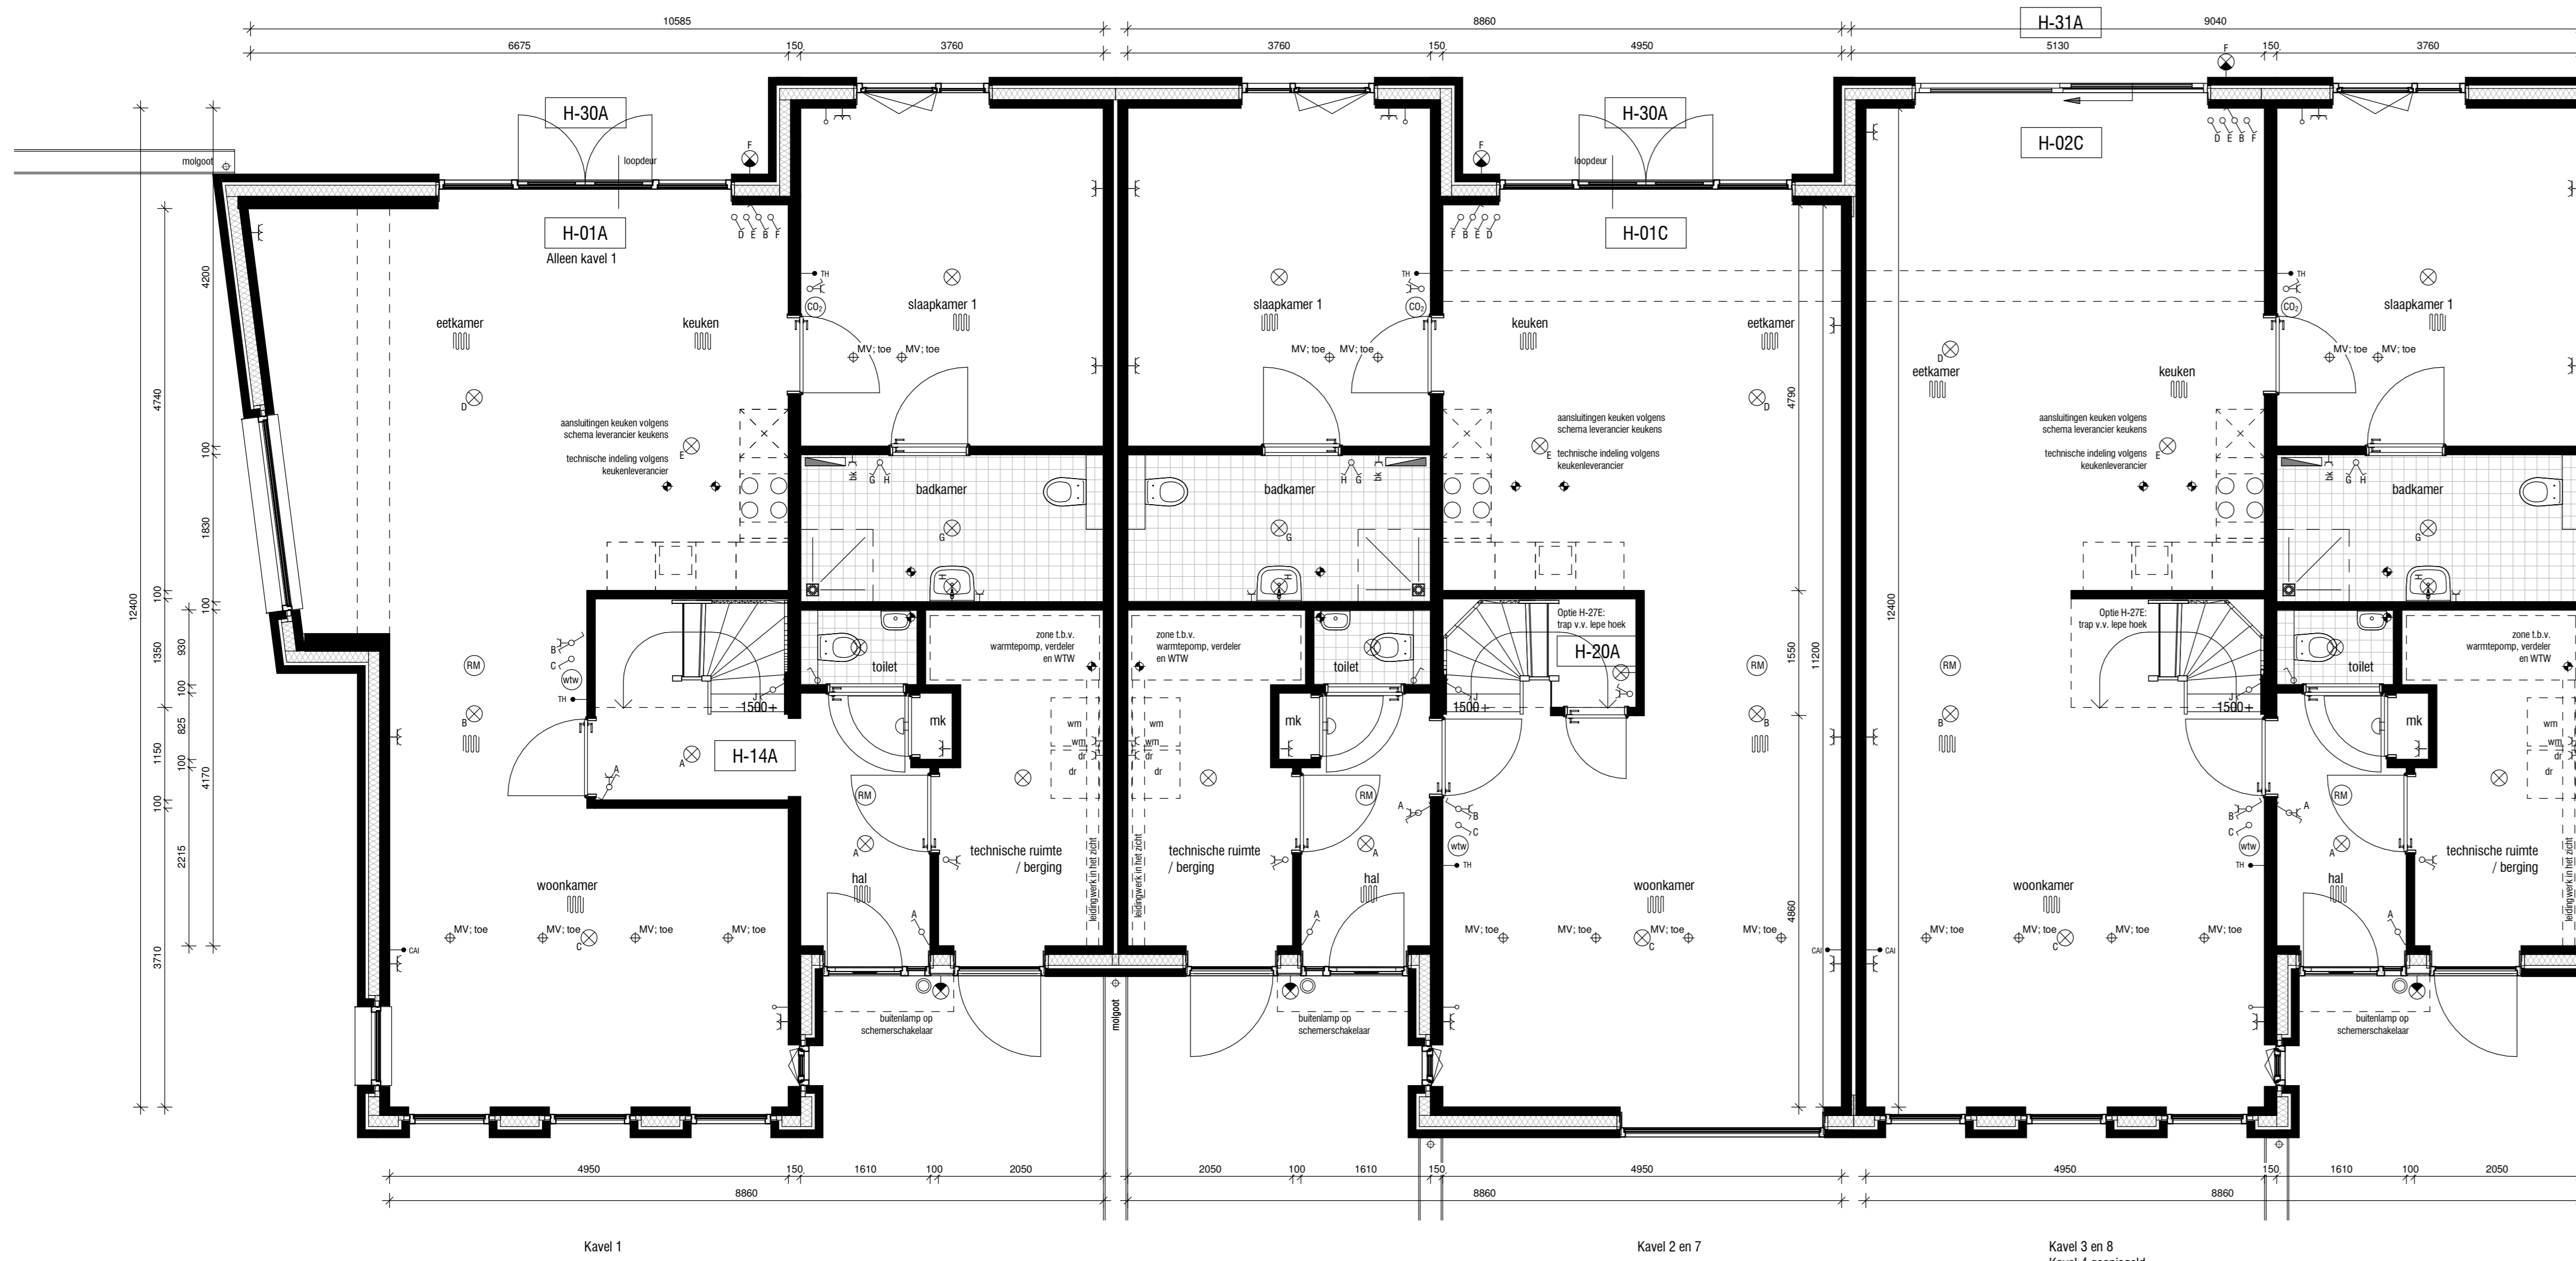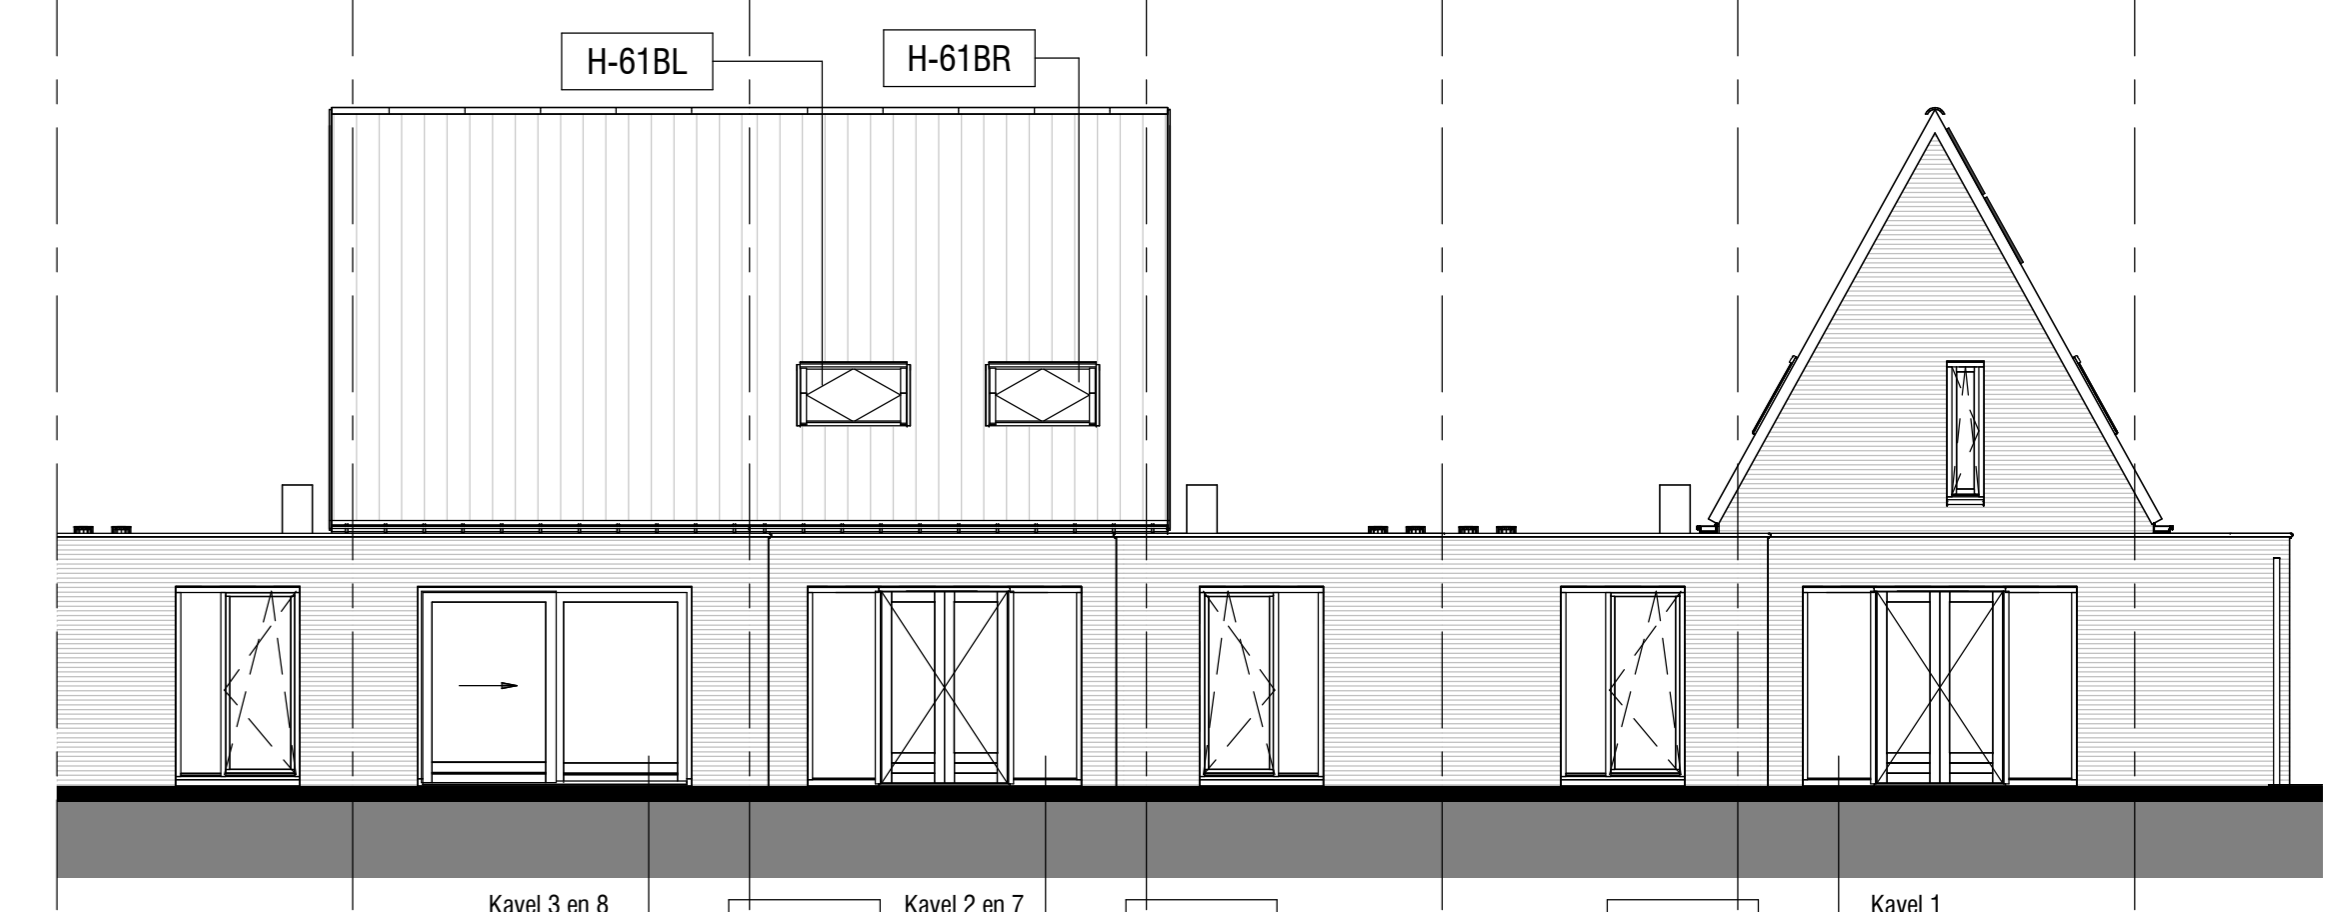


Begane grond  
schaal 1 : 50

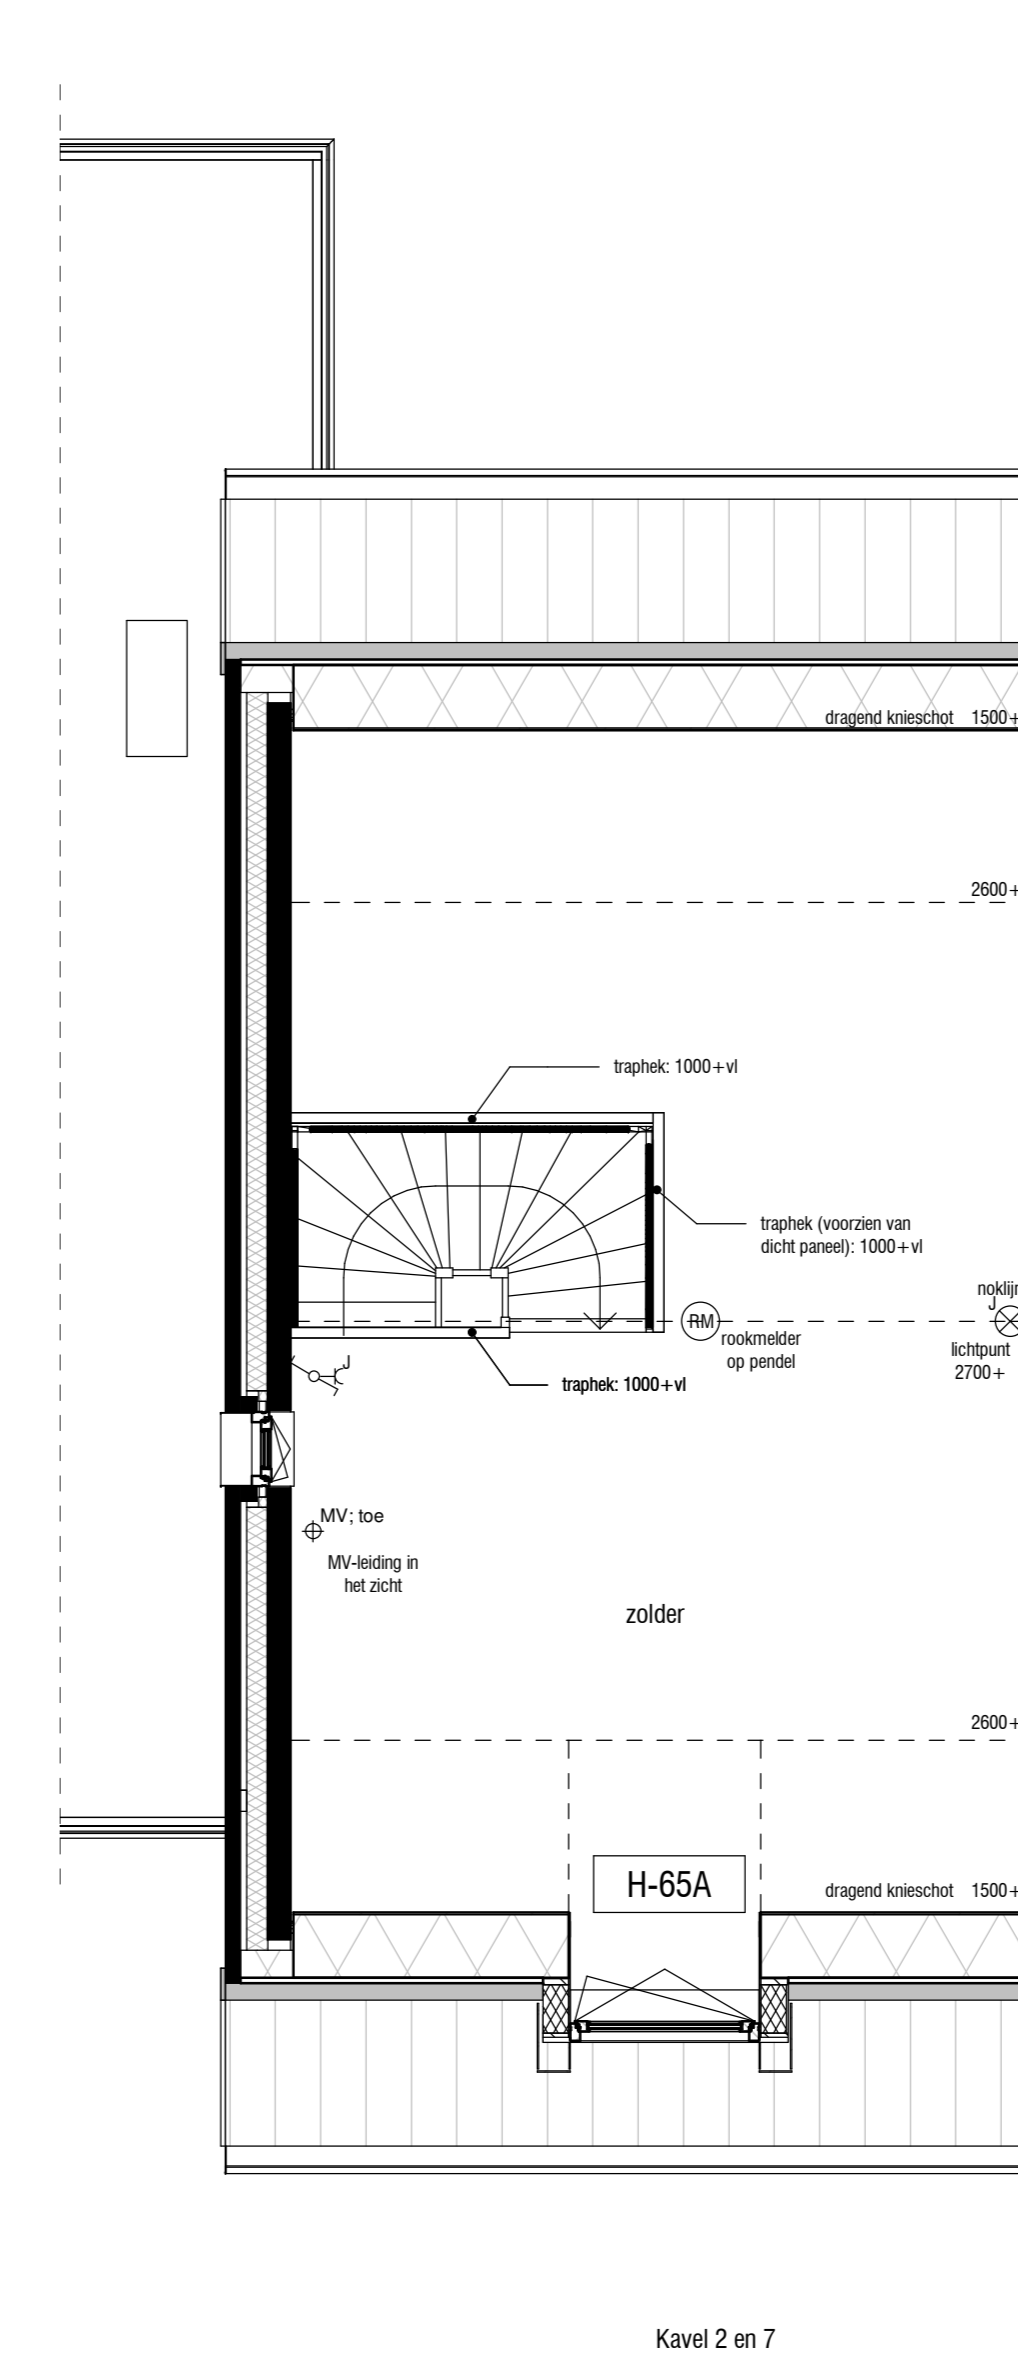

Eerste verdieping  
schaal 1 : 50

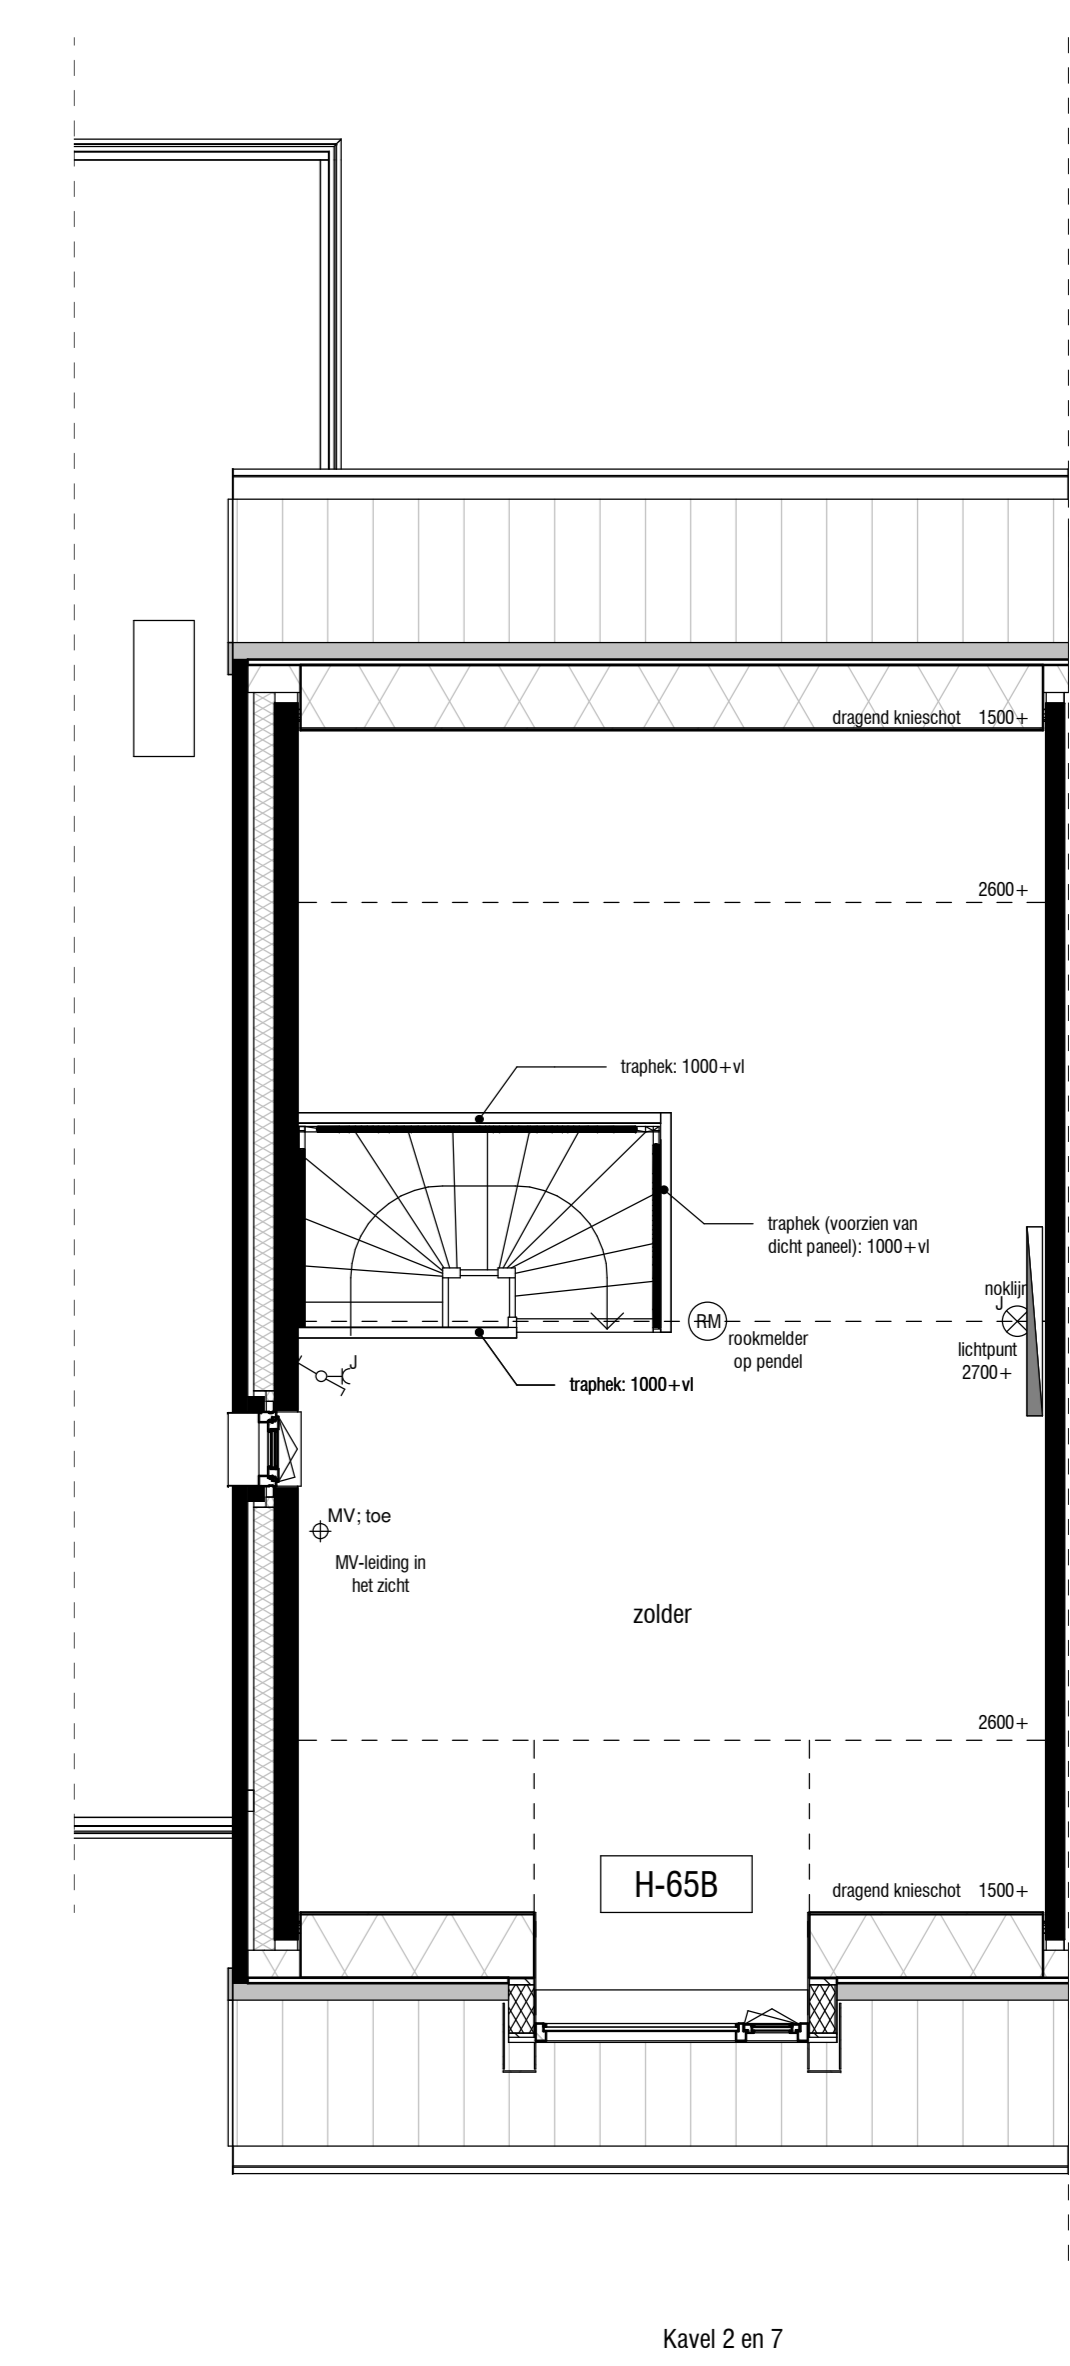

Eerste verdieping  
schaal 1 : 50

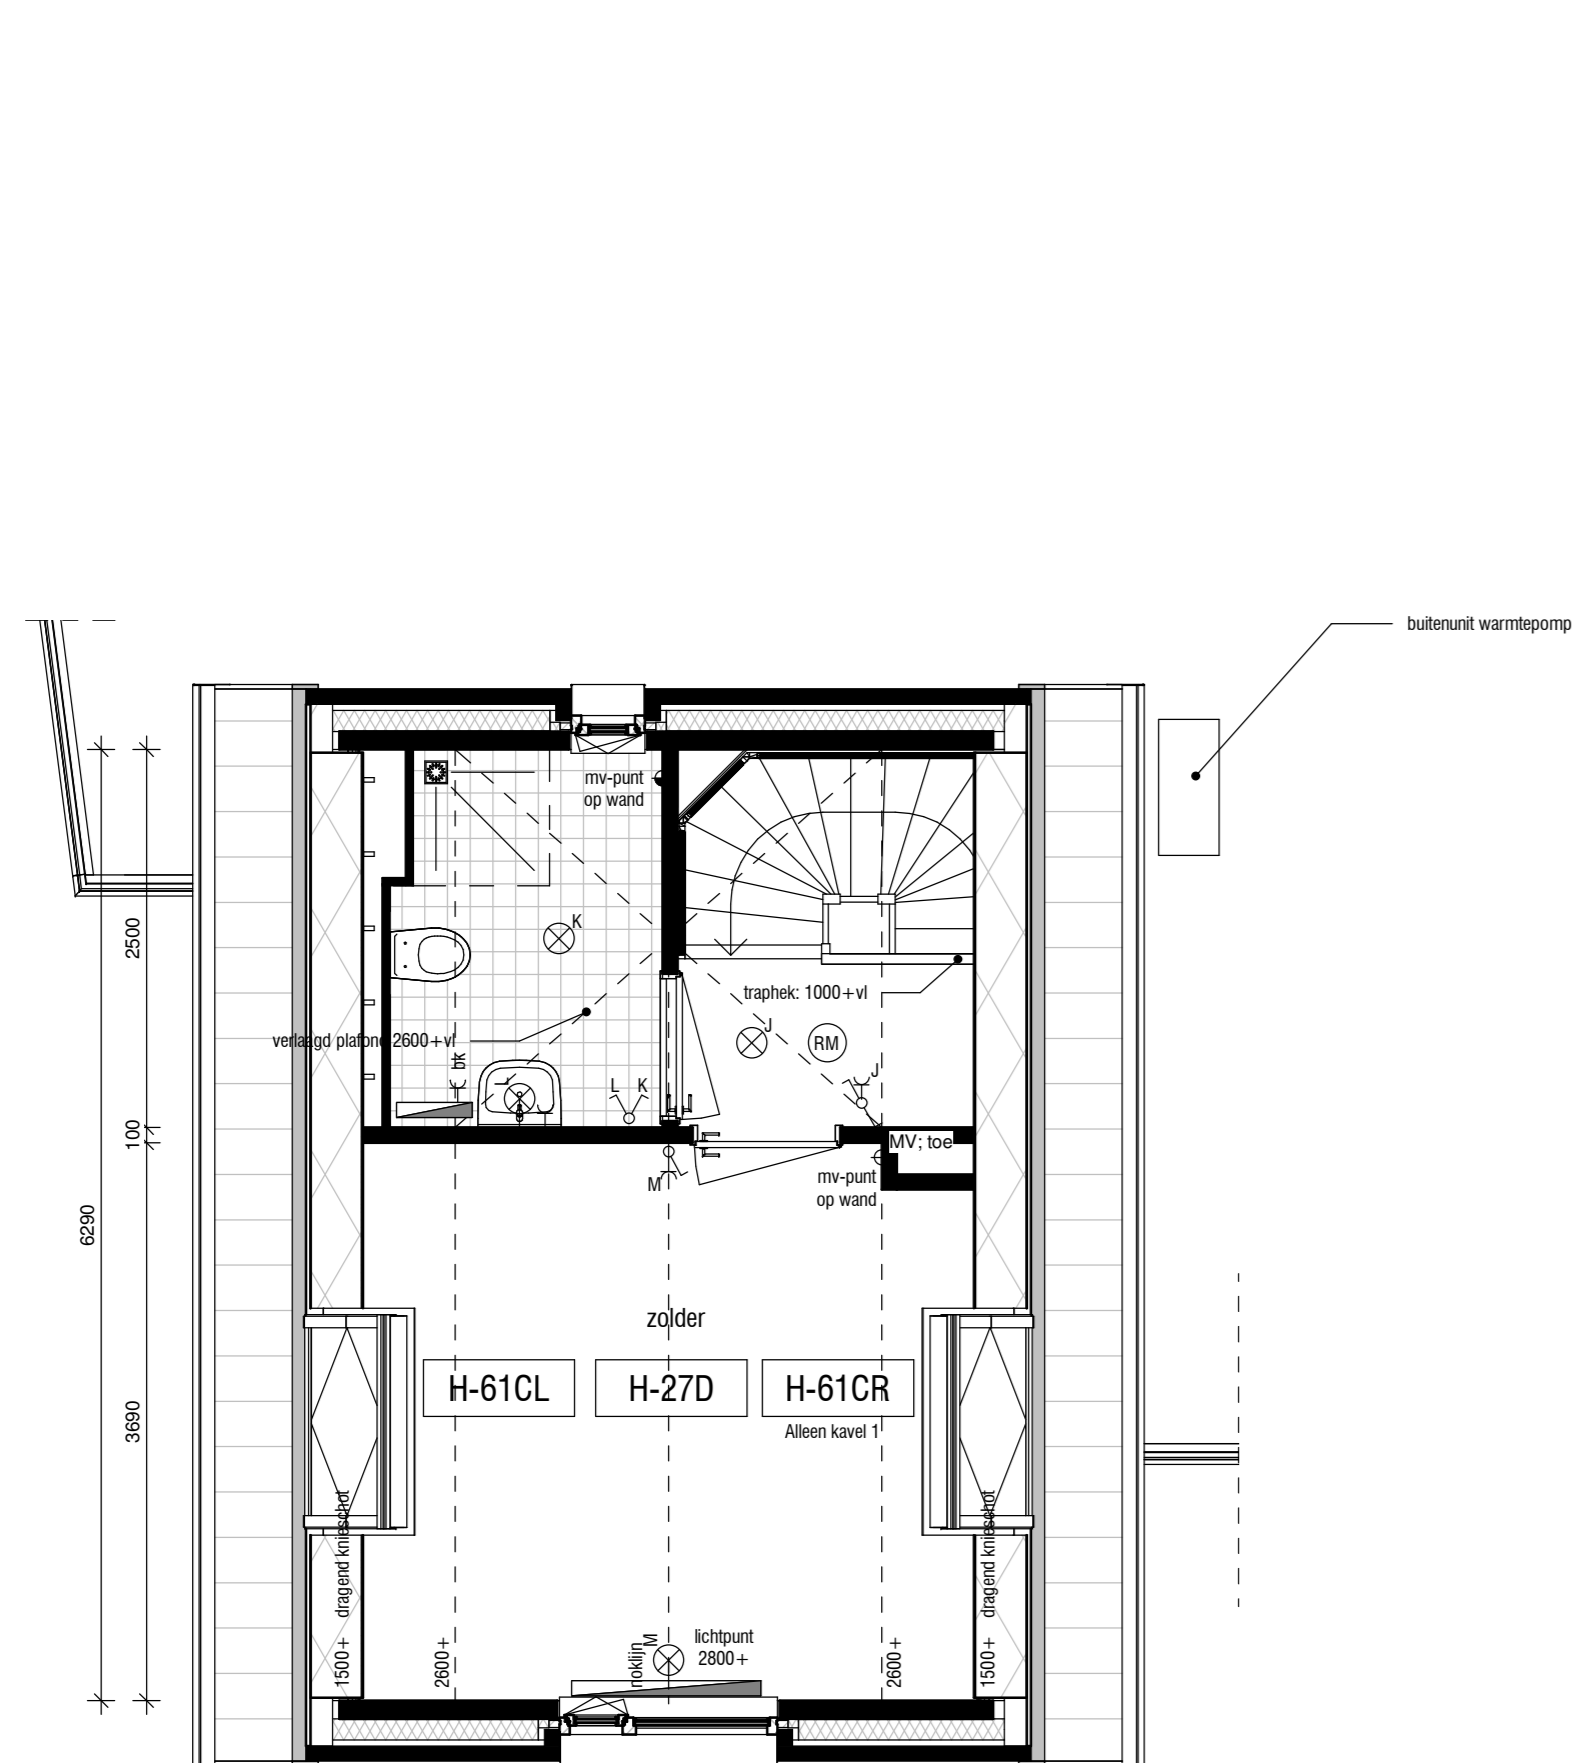

Eerste verdieping  
schaal 1 : 50



Eerste verdieping  
schaal 1 : 50



project **Parktuinen - de Lanen fase 2C**  
 tekeningnummer **HBO.VK.EA/EC**  
 datum **05-03-'20**  
 kavelnummer **Kavel 1 t/m 4, 7 en 8**  
 type **FLUWELBOOM & OLIJFBOOM Optie**

