



Voorgevel
schaal 1 : 100

Rechter zijgevel
schaal 1 : 100

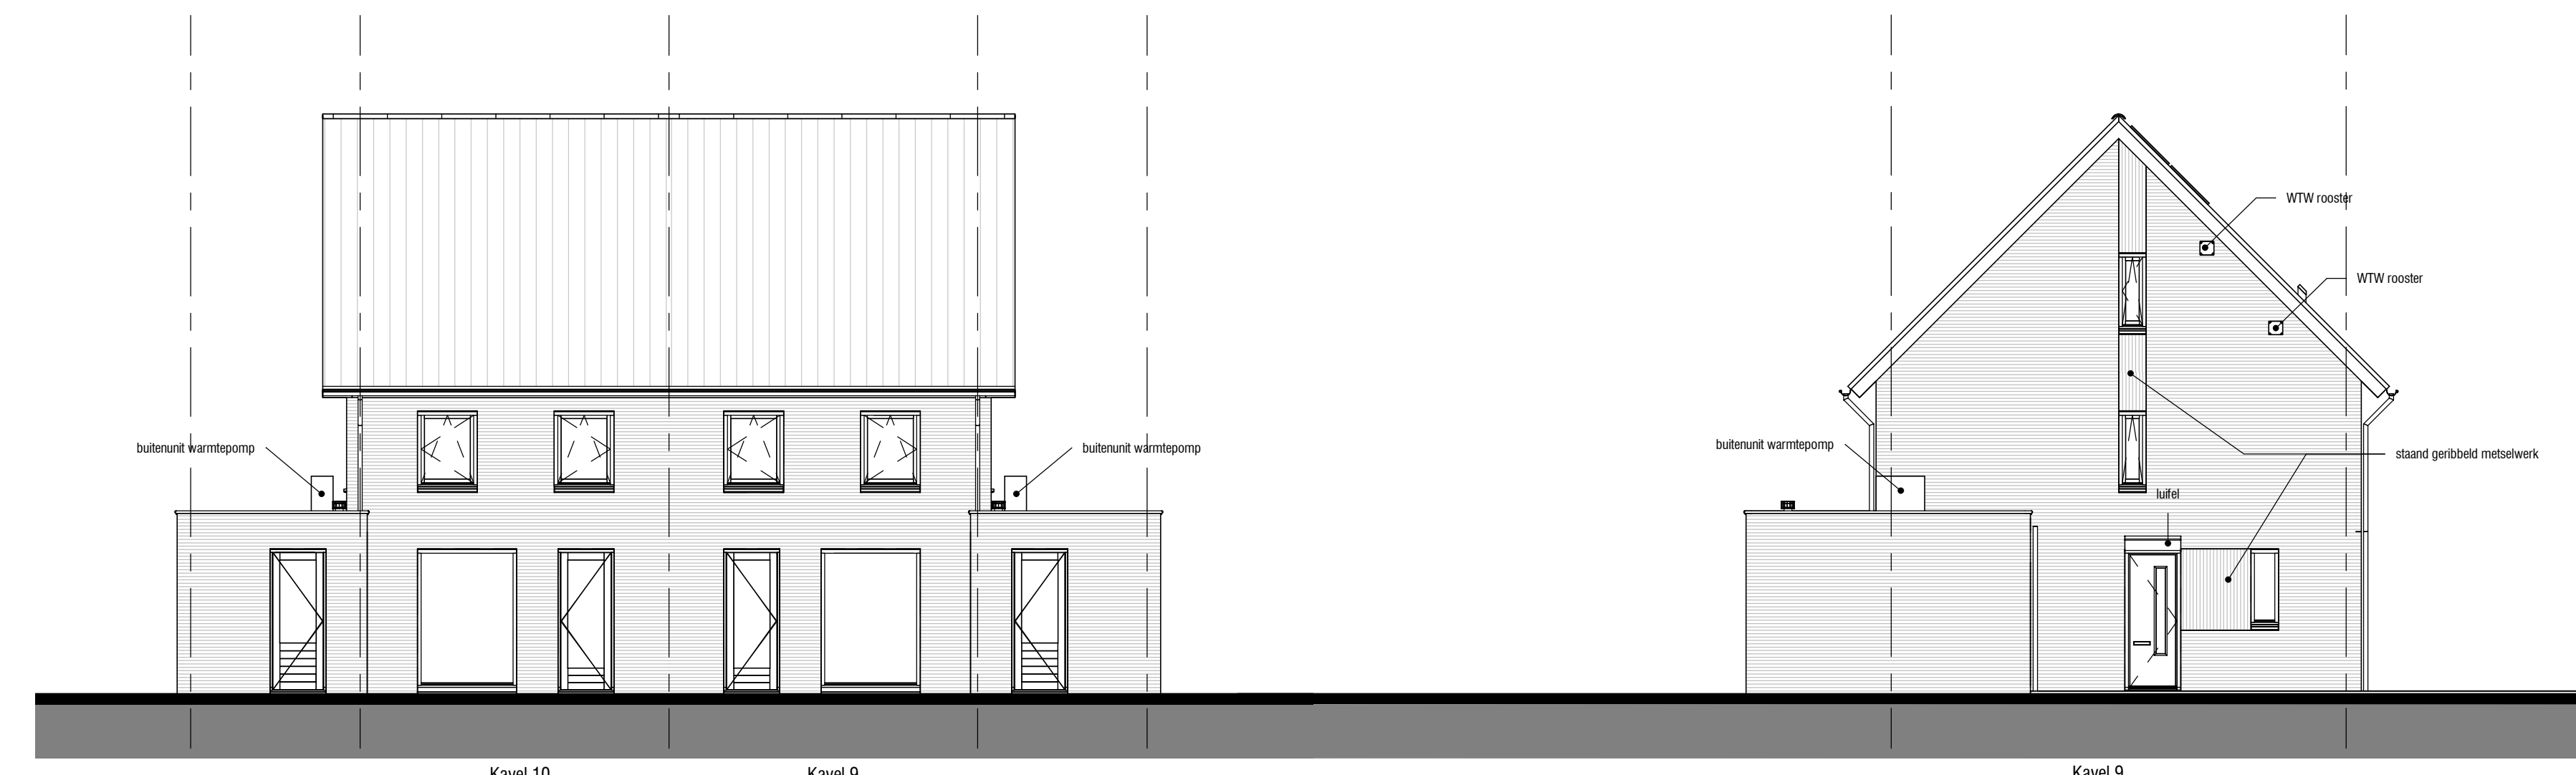


Achtergevel
schaal 1 : 100


Linker zijgevel
schaal 1 : 100

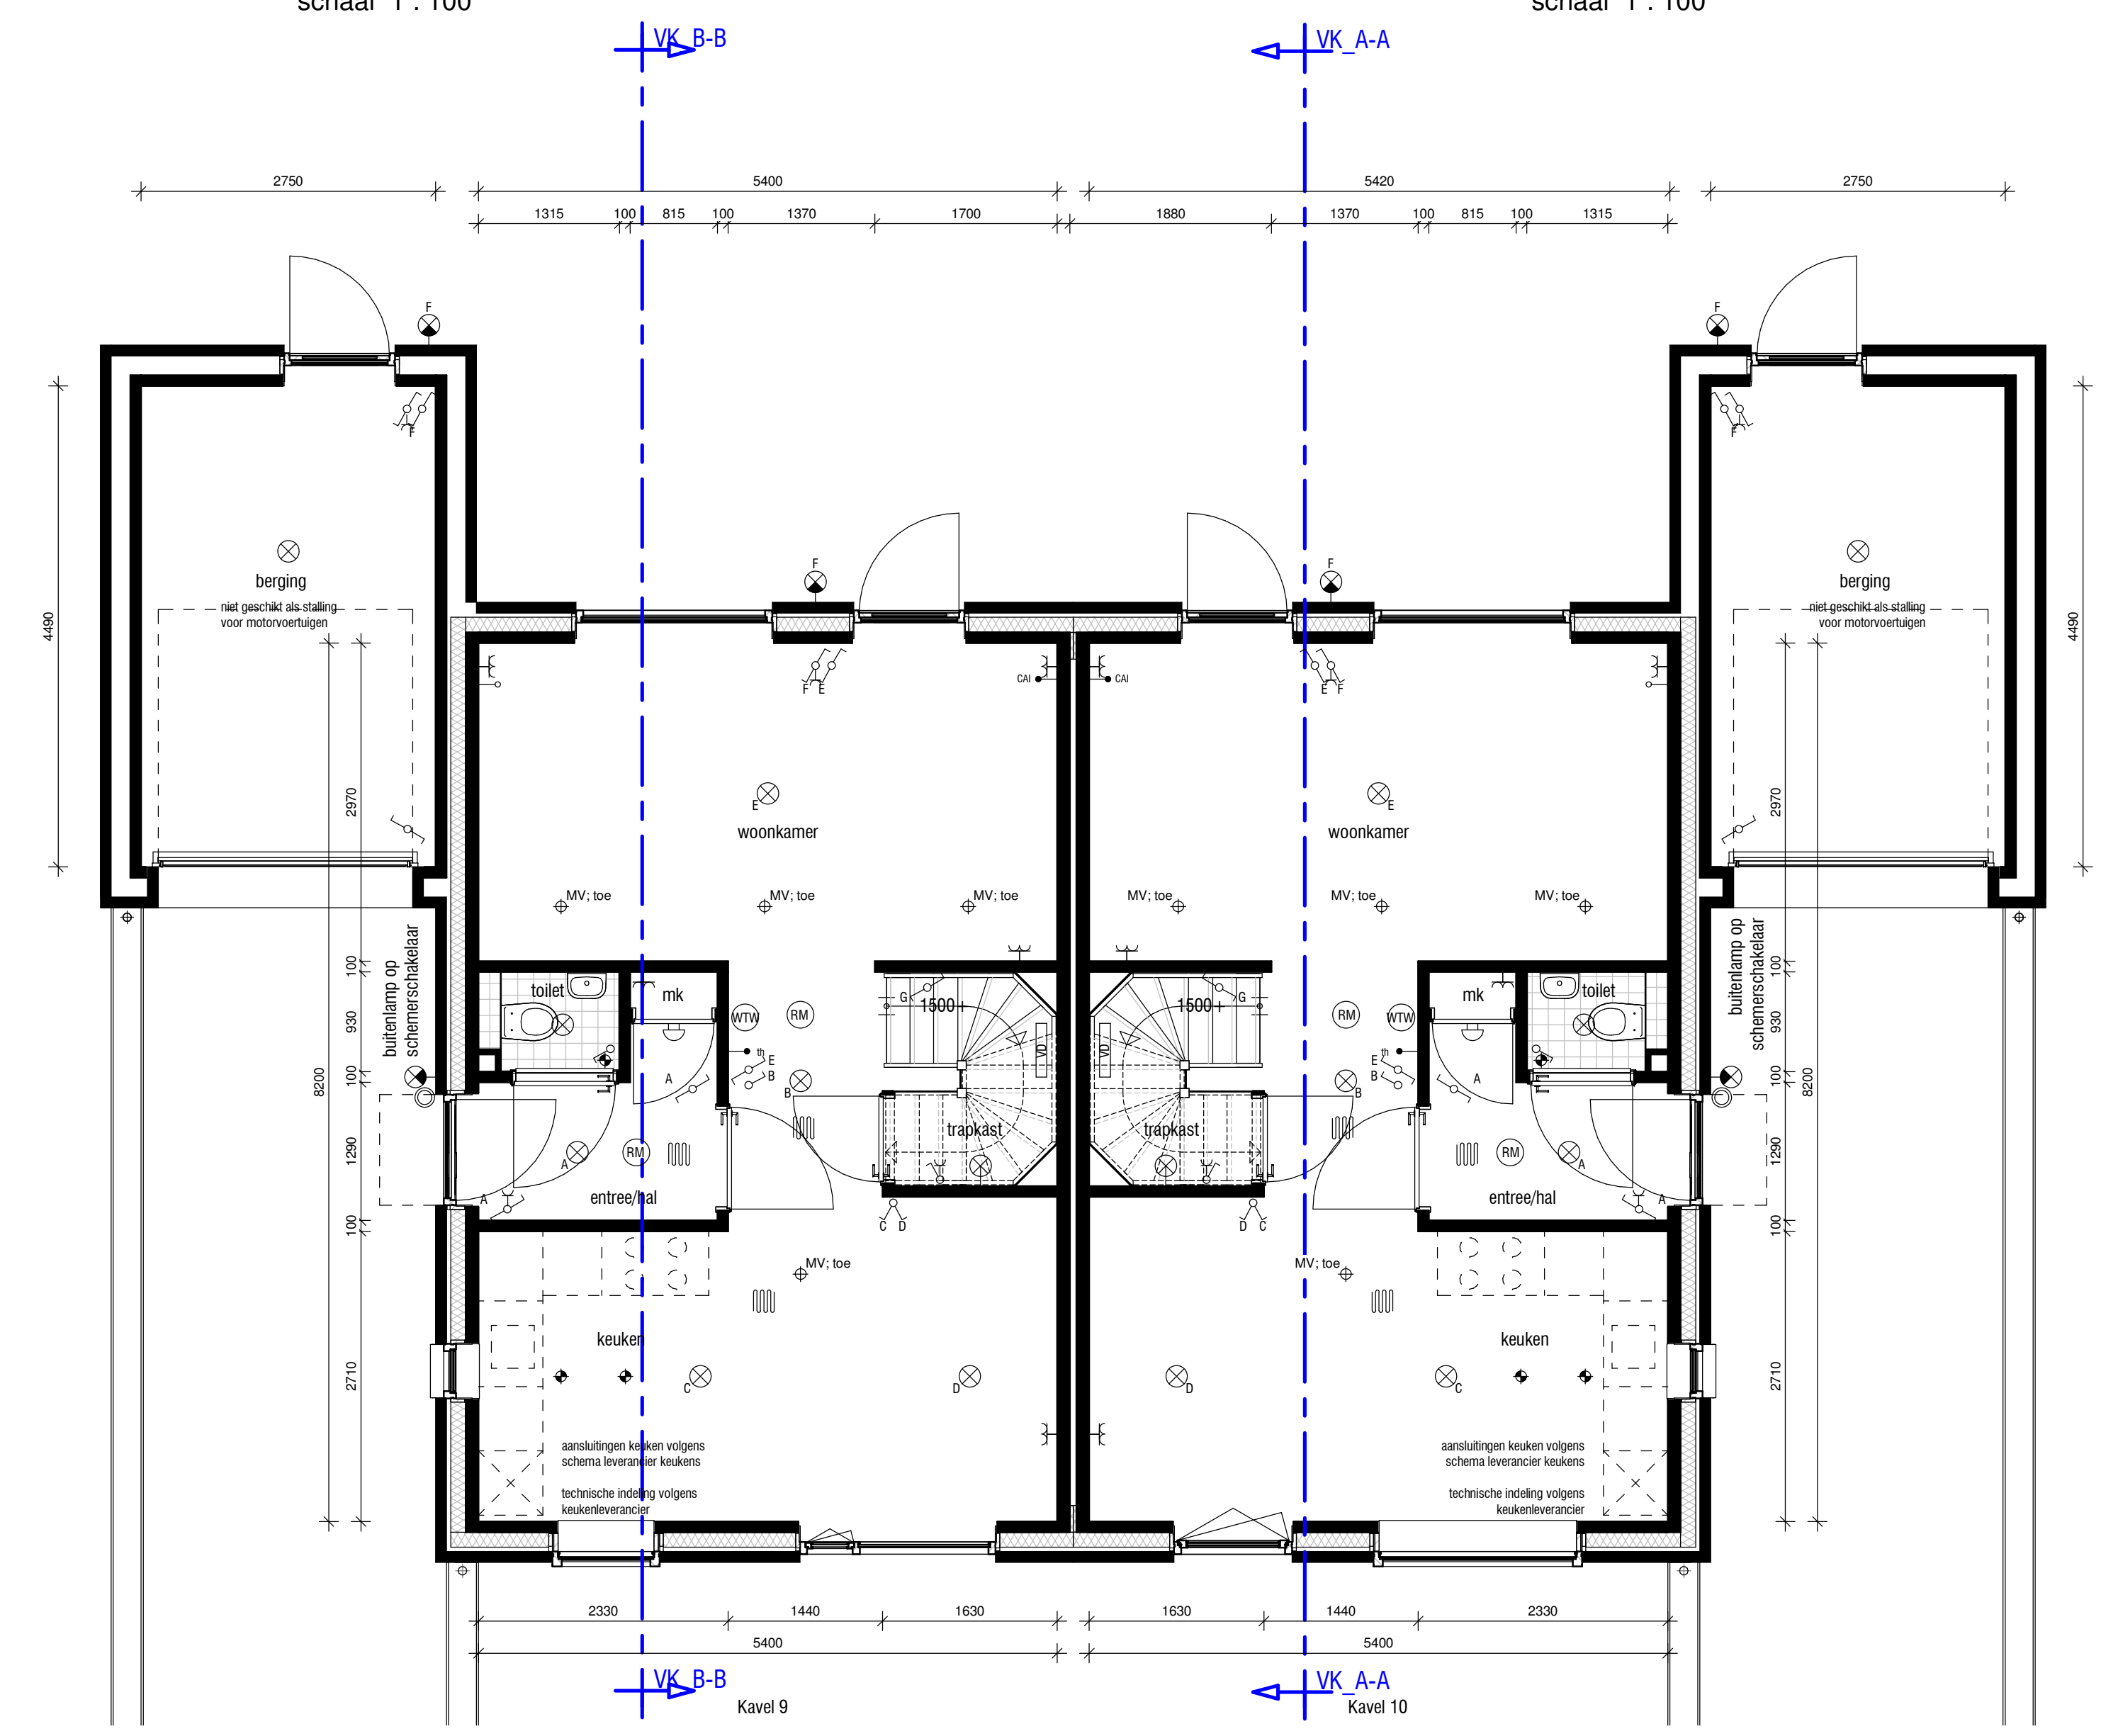


Begane grond
schaal 1 : 50

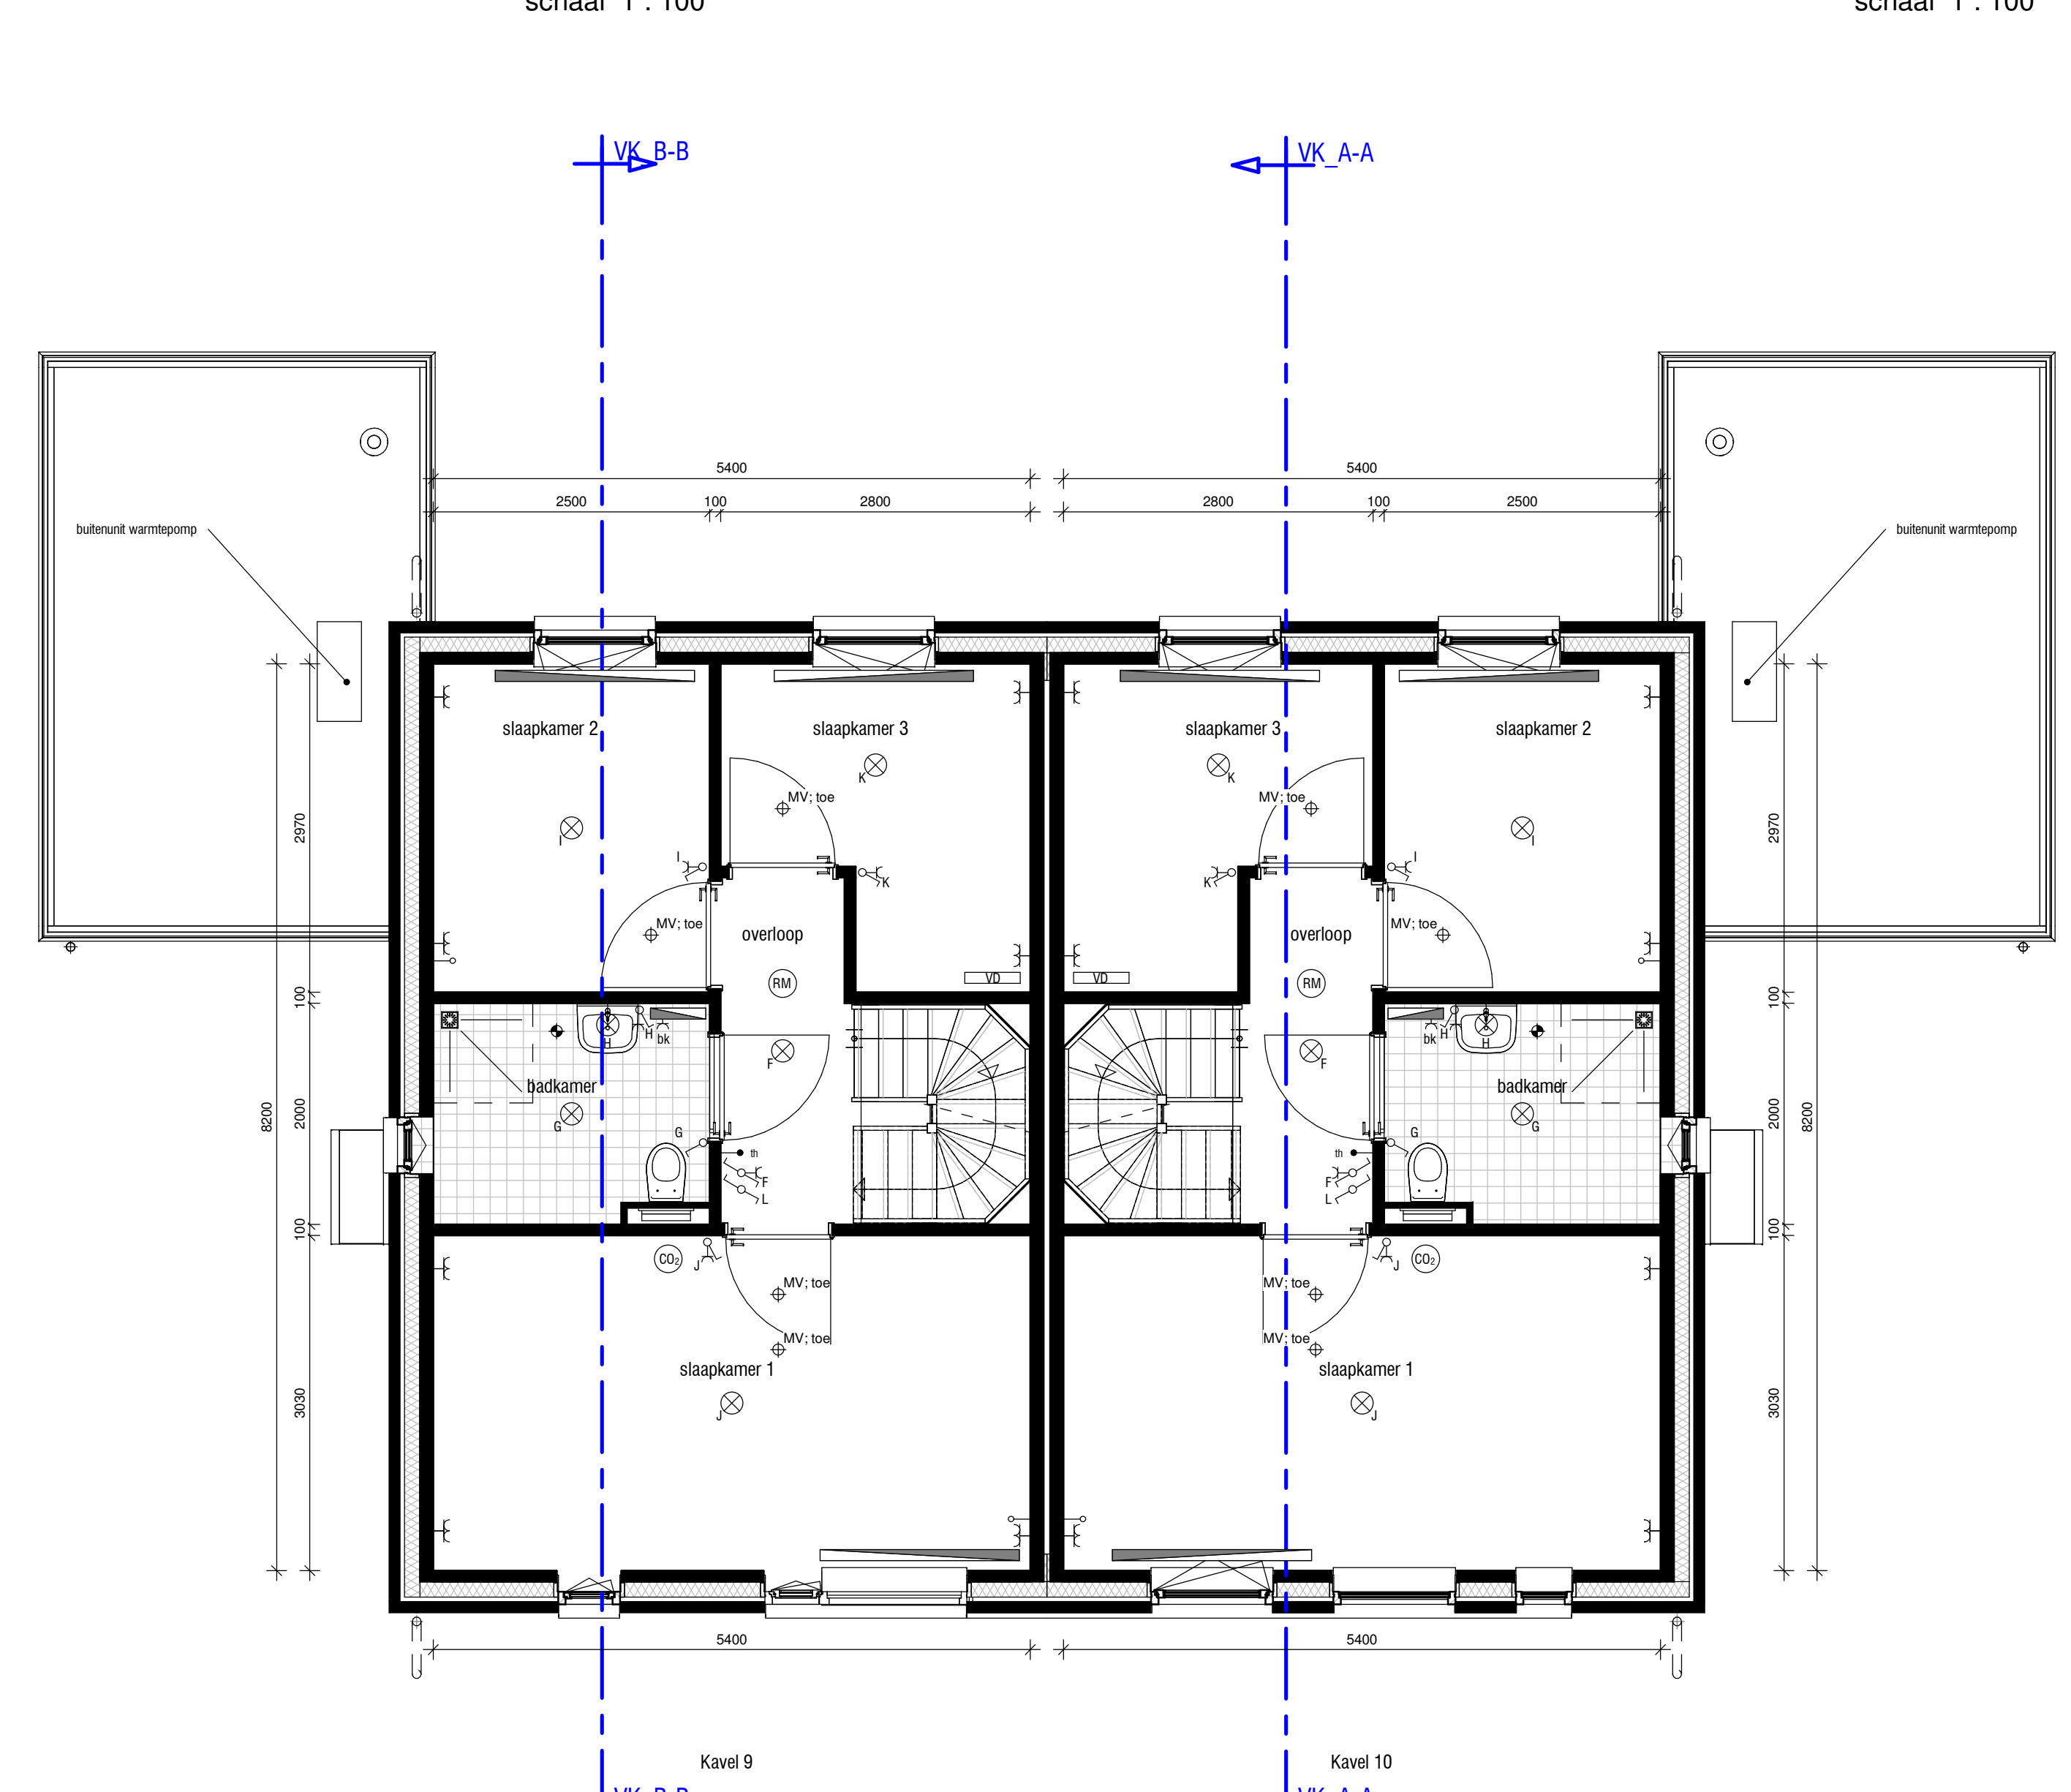


Eerste verdieping
schaal 1 : 50

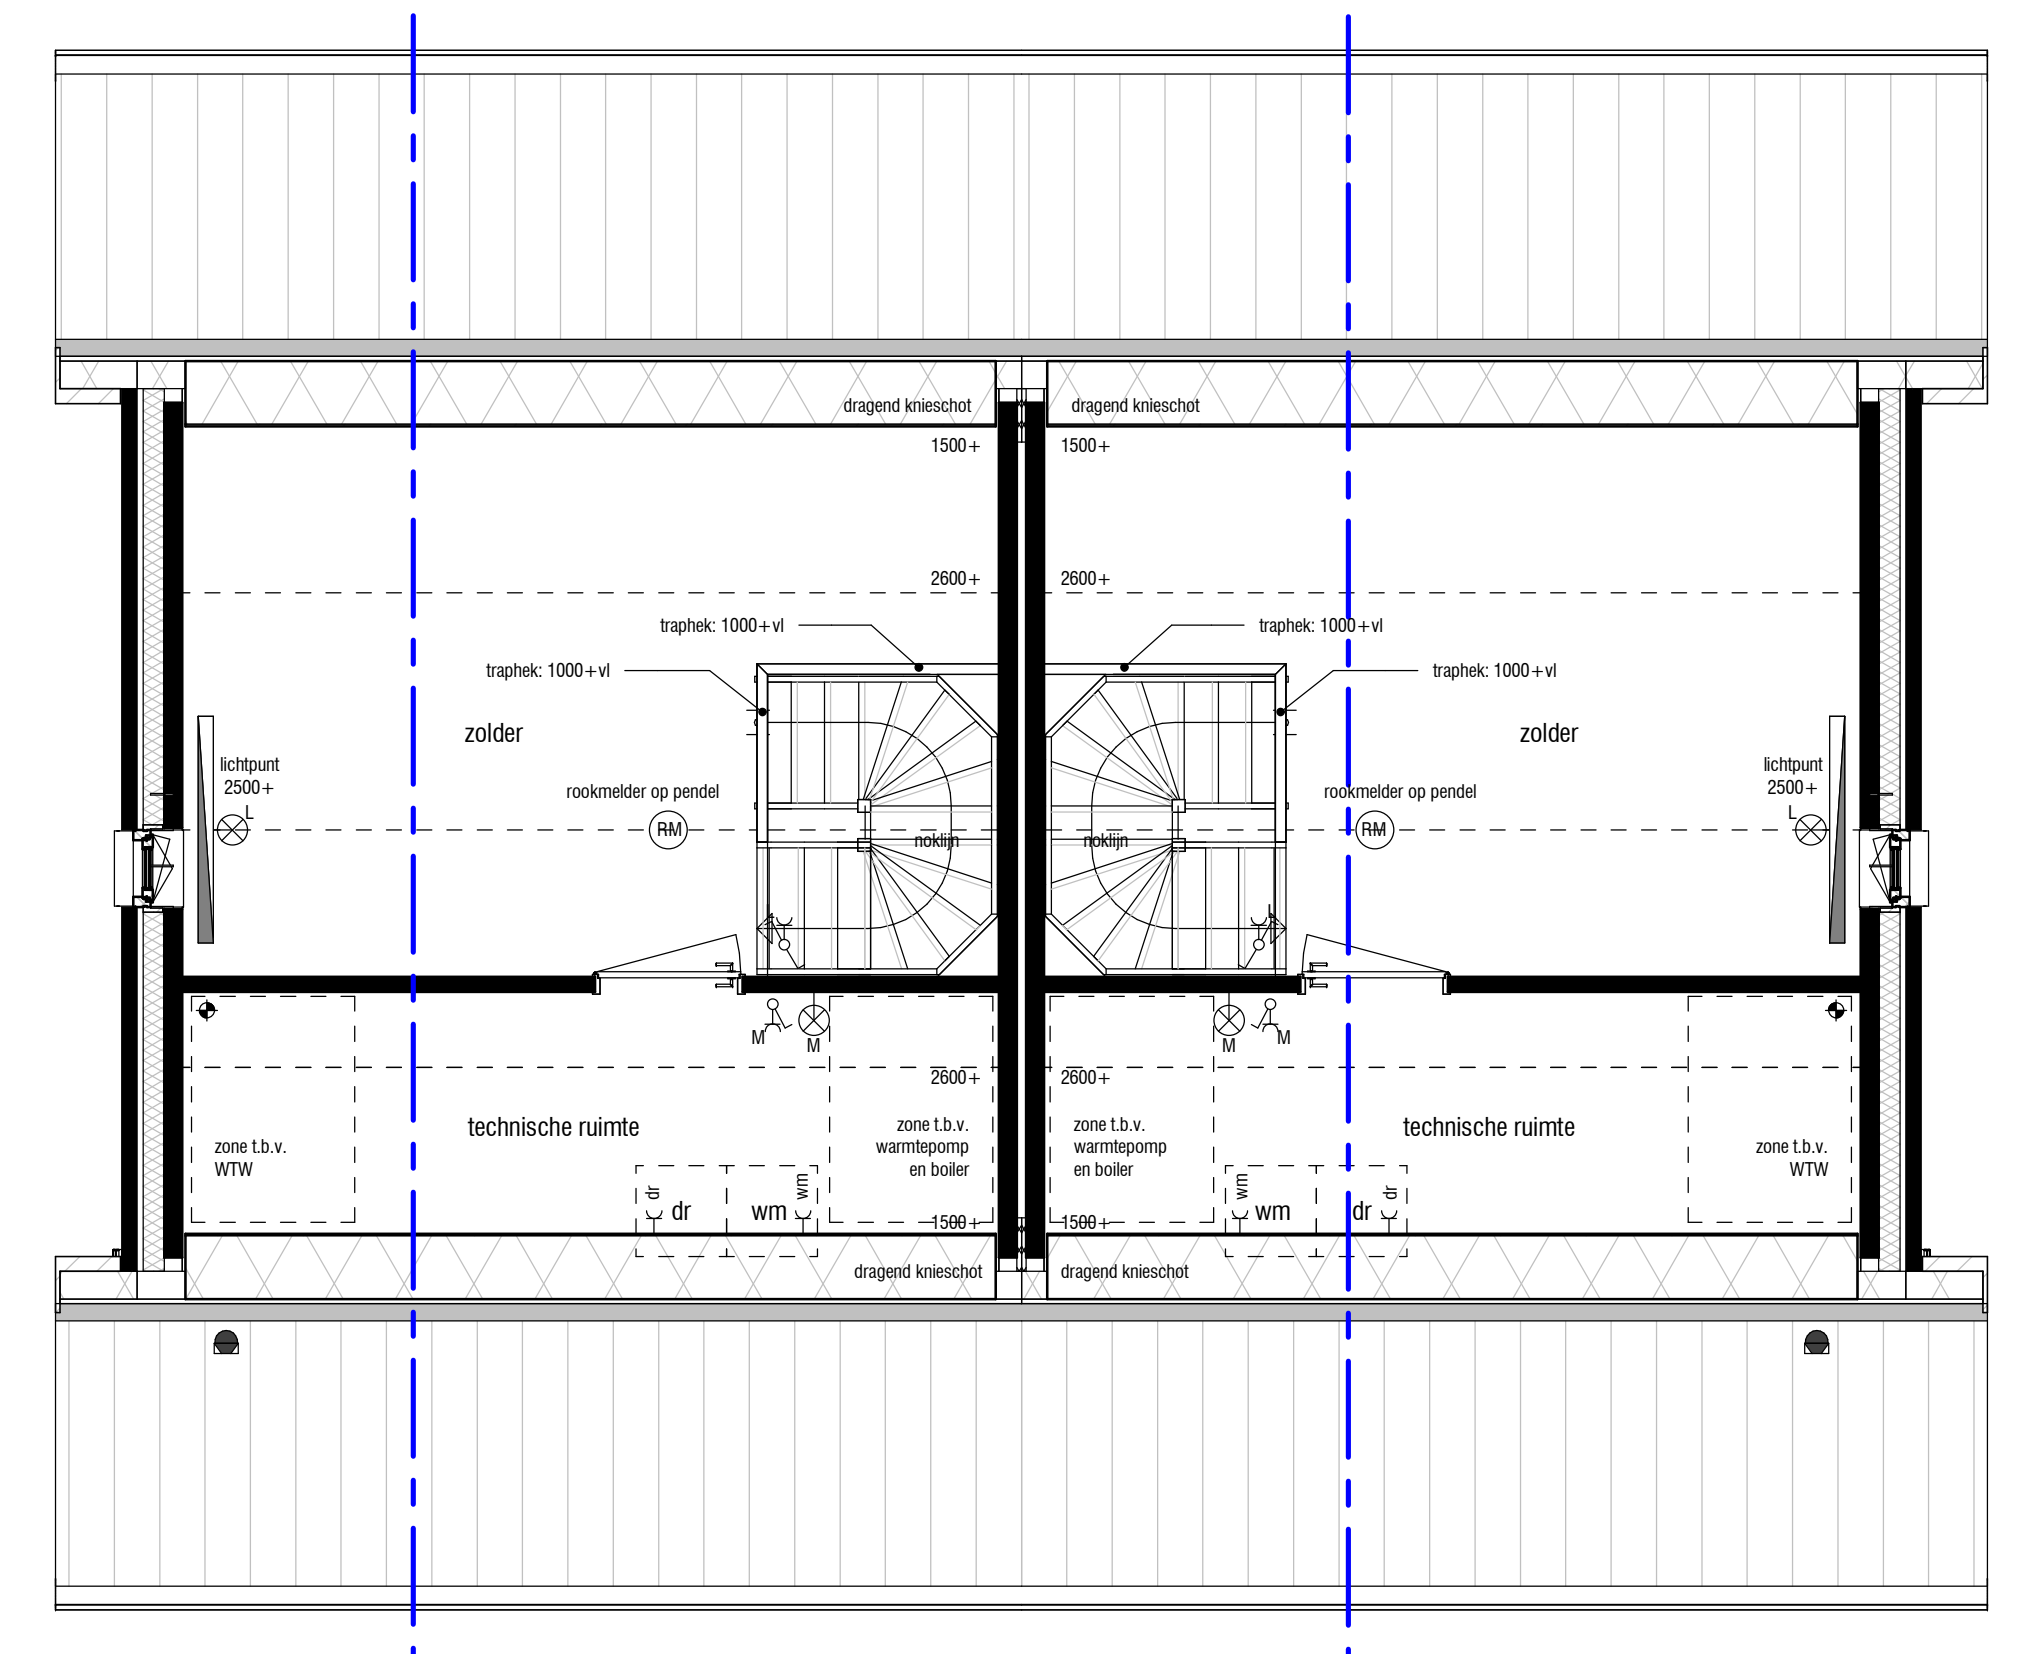

Tweede verdieping
schaal 1 : 50

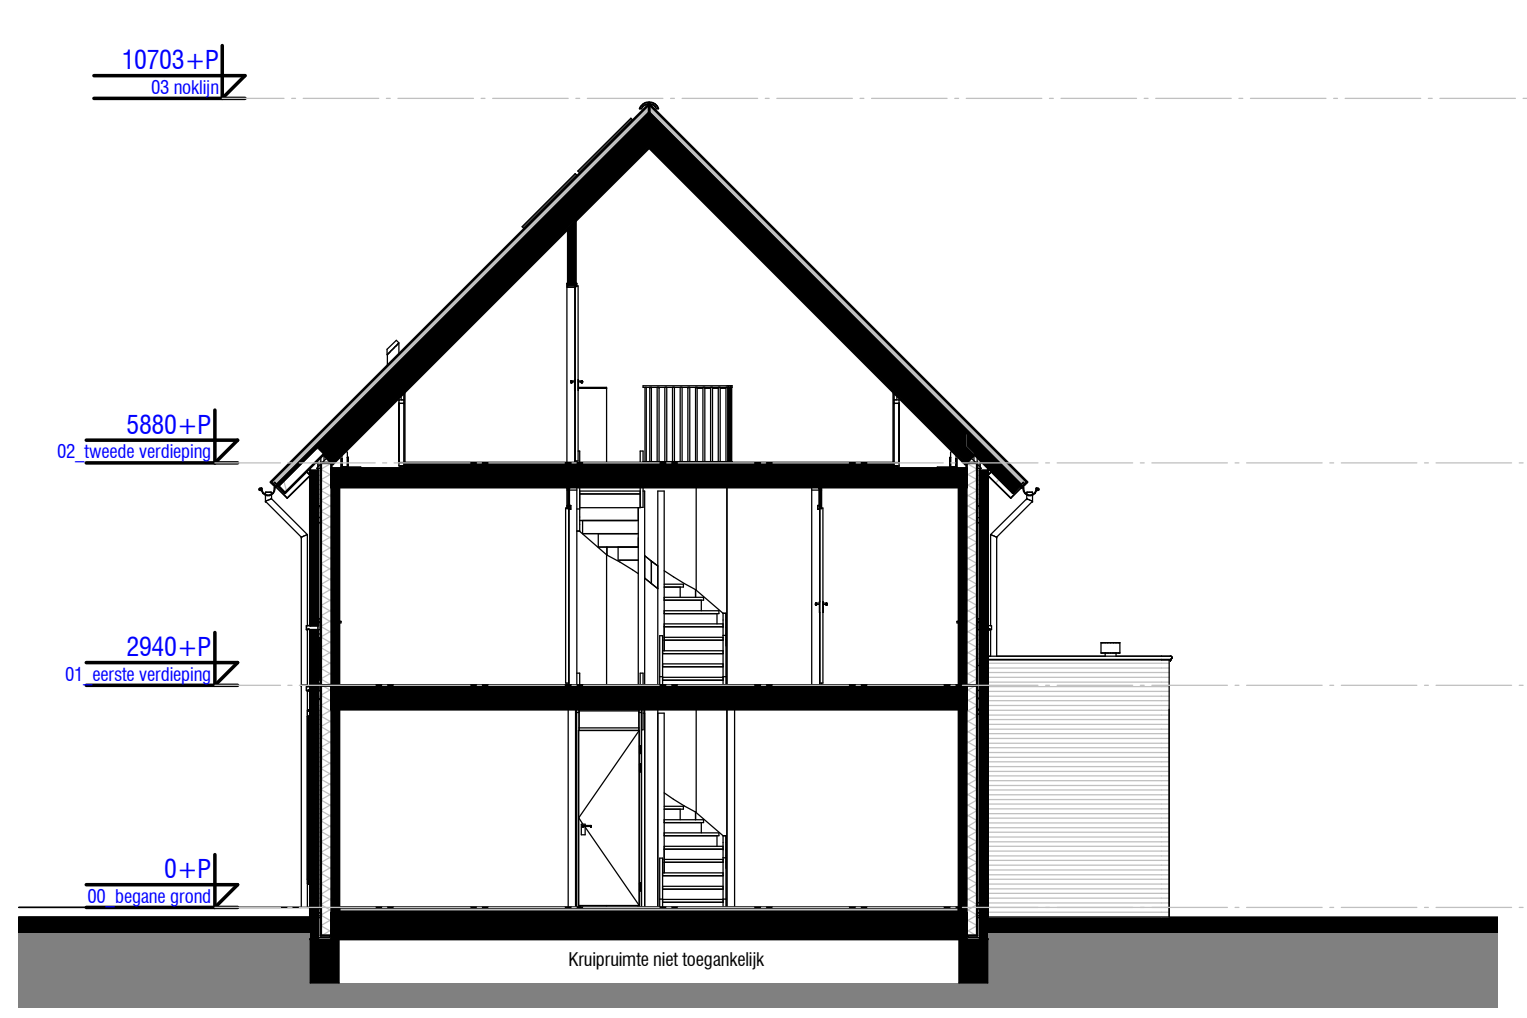

Doorsnede A
schaal 1 : 100

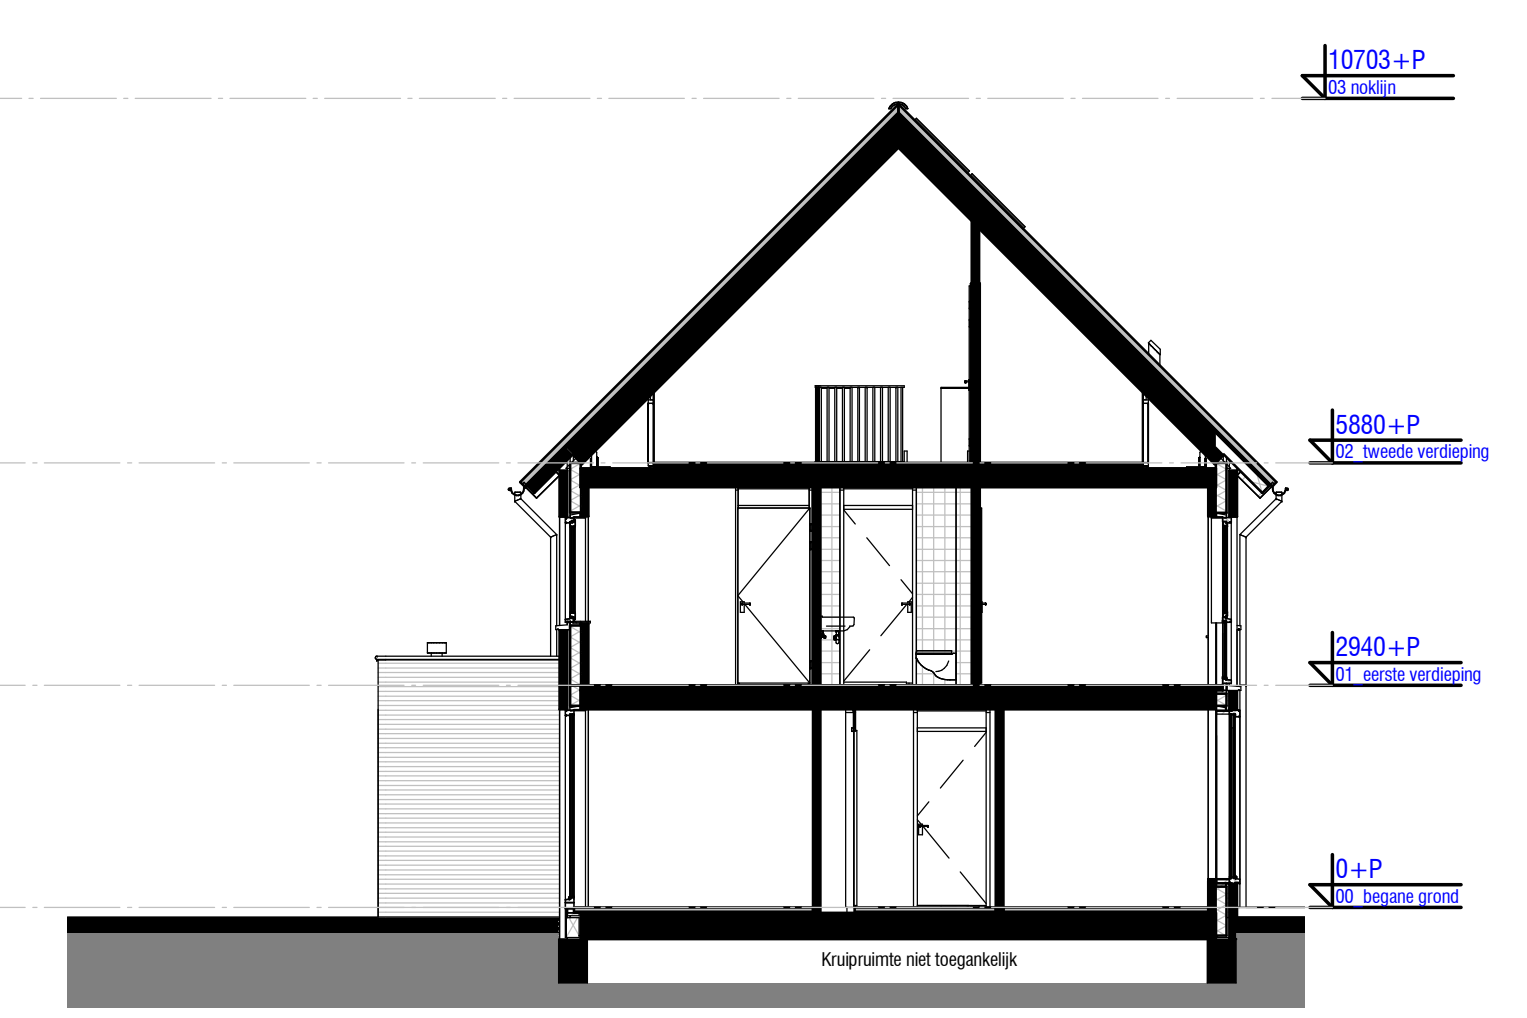

Doorsnede B
schaal 1 : 100


RENVOLII


WCD, ENKELE MET RANDAARDE	WCD, DUBBELE MET RANDAARDE	AANSLUITPUNT WASHMACHINE	AANSLUITPUNT E-RADIATOR	SCHAKELAAR, ENKELPOLIG	SCHAKELAAR, SERIE	SCHAKELAAR, WISSEL	PLAFONDLICHTPUNT	WANDLICHTPUNT MET ARMATUUR	WTW SCHAKELAAR + CO ₂ SENSOR	CO ₂ SENSOR	DEURBEL	DRIJKNOP, DEURBEL	LEIDING, BEDRAAD	LEIDING, ONBEDRAAD	OPSTELPLAATS WTW-UNIT	OPSTELPLAATS PV-OMFORMER	HEMELWATERAFVOER	ROOKMELDER	KAMERTHERMOSTAAT, BEDRAAD	AFZUIGPUNT, MECHANISCHE VENTILATIE, PLAFOND / WAND	LUCHTOEVOERPUNT, MECHANISCHE VENT., PLAFOND	VLOERVERWARMING	OPSTELPLAATS VERDELER CENTRALE VERWARMING	OPSTELPLAATS WASHMACHINE	OPSTELPLAATS CONDENSROEGER	OPSTELPLAATS BOILER	OPSTELPLAATS WARMTEPOMP	METERKAST	CONNECTOR / ELEKTRISCHE RADIATOR (BADKAMER), AANSLUITING EN POSITIE INDICATIE*	KOZIJNDEUR ZONDER BOVENLICHT	KOZIJNDEUR MET BOVENLICHT LET OP: SLAAPKAMERDEUREN WORDEN GELUIDSDELIJK UITGEVOERD
---------------------------	----------------------------	--------------------------	-------------------------	------------------------	-------------------	--------------------	------------------	----------------------------	---	------------------------	---------	-------------------	------------------	--------------------	-----------------------	--------------------------	------------------	------------	---------------------------	--	---	-----------------	---	--------------------------	----------------------------	---------------------	-------------------------	-----------	--	------------------------------	---

DE MAATVOERING EN SYMBOLEN OP DEZE TEKENING ZIJN TER INDICATIE. ER KUNNEN DERHALVE GEEN RECHTEN AAN ONTLEEND WORDEN.
DE EXACTE POSITIE VAN AFZUIGPUNT(EN) IN BADKAMER EN TOILET (TEN) NADER TE BEPALEN DOOR DE INSTALLATEUR.
DE OPSTELPLAATS VAN DE WARMTEPOMP, BOILER (INDEN VAN TOEPASSING) EN WTW EN DE POSITIE VAN DE ONTLICHTING, DAARDOORVOEREN EN WTW ROOSTERS NADER TE BEPALEN DOOR DE INSTALLATEUR.
DE WEREGEVEN MAATVOERING IS IN MILLIMETERS.




project **Parktuinen - de Lanen fase 2C**
 tekeningnummer **HBO.VK.ED**
 datum **05-03-'20**
 kavelnummer **Kavel 9 en 10**
 type **RUBIA Basis**

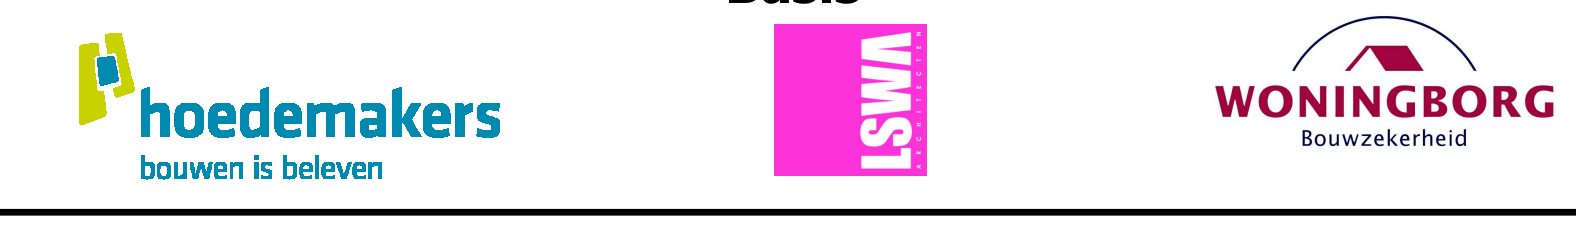

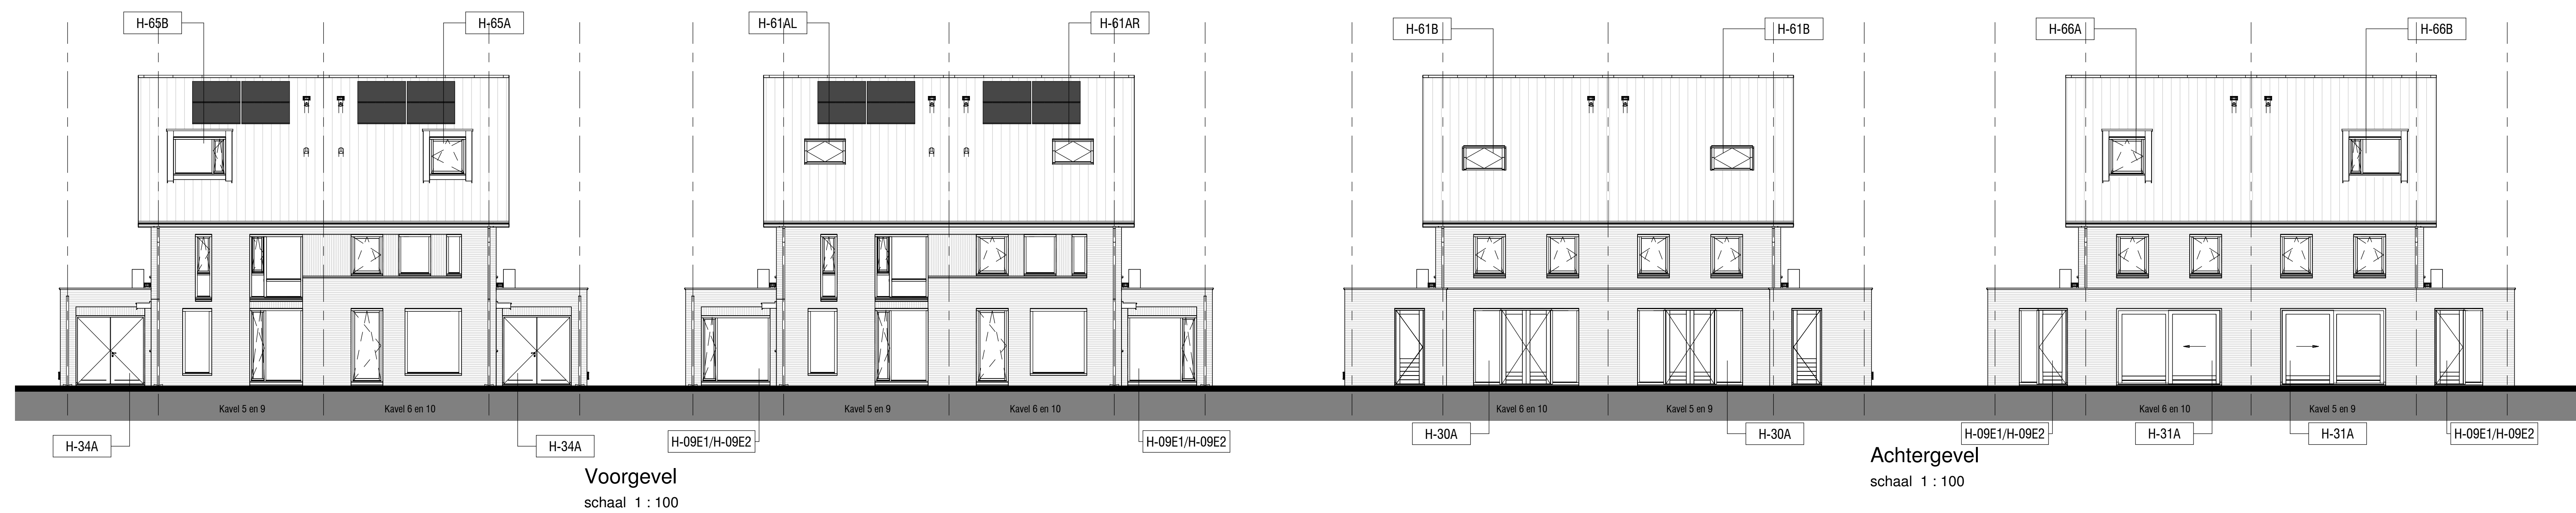


Voorgevel
schaal 1 : 100


Achtergevel
schaal 1 : 100

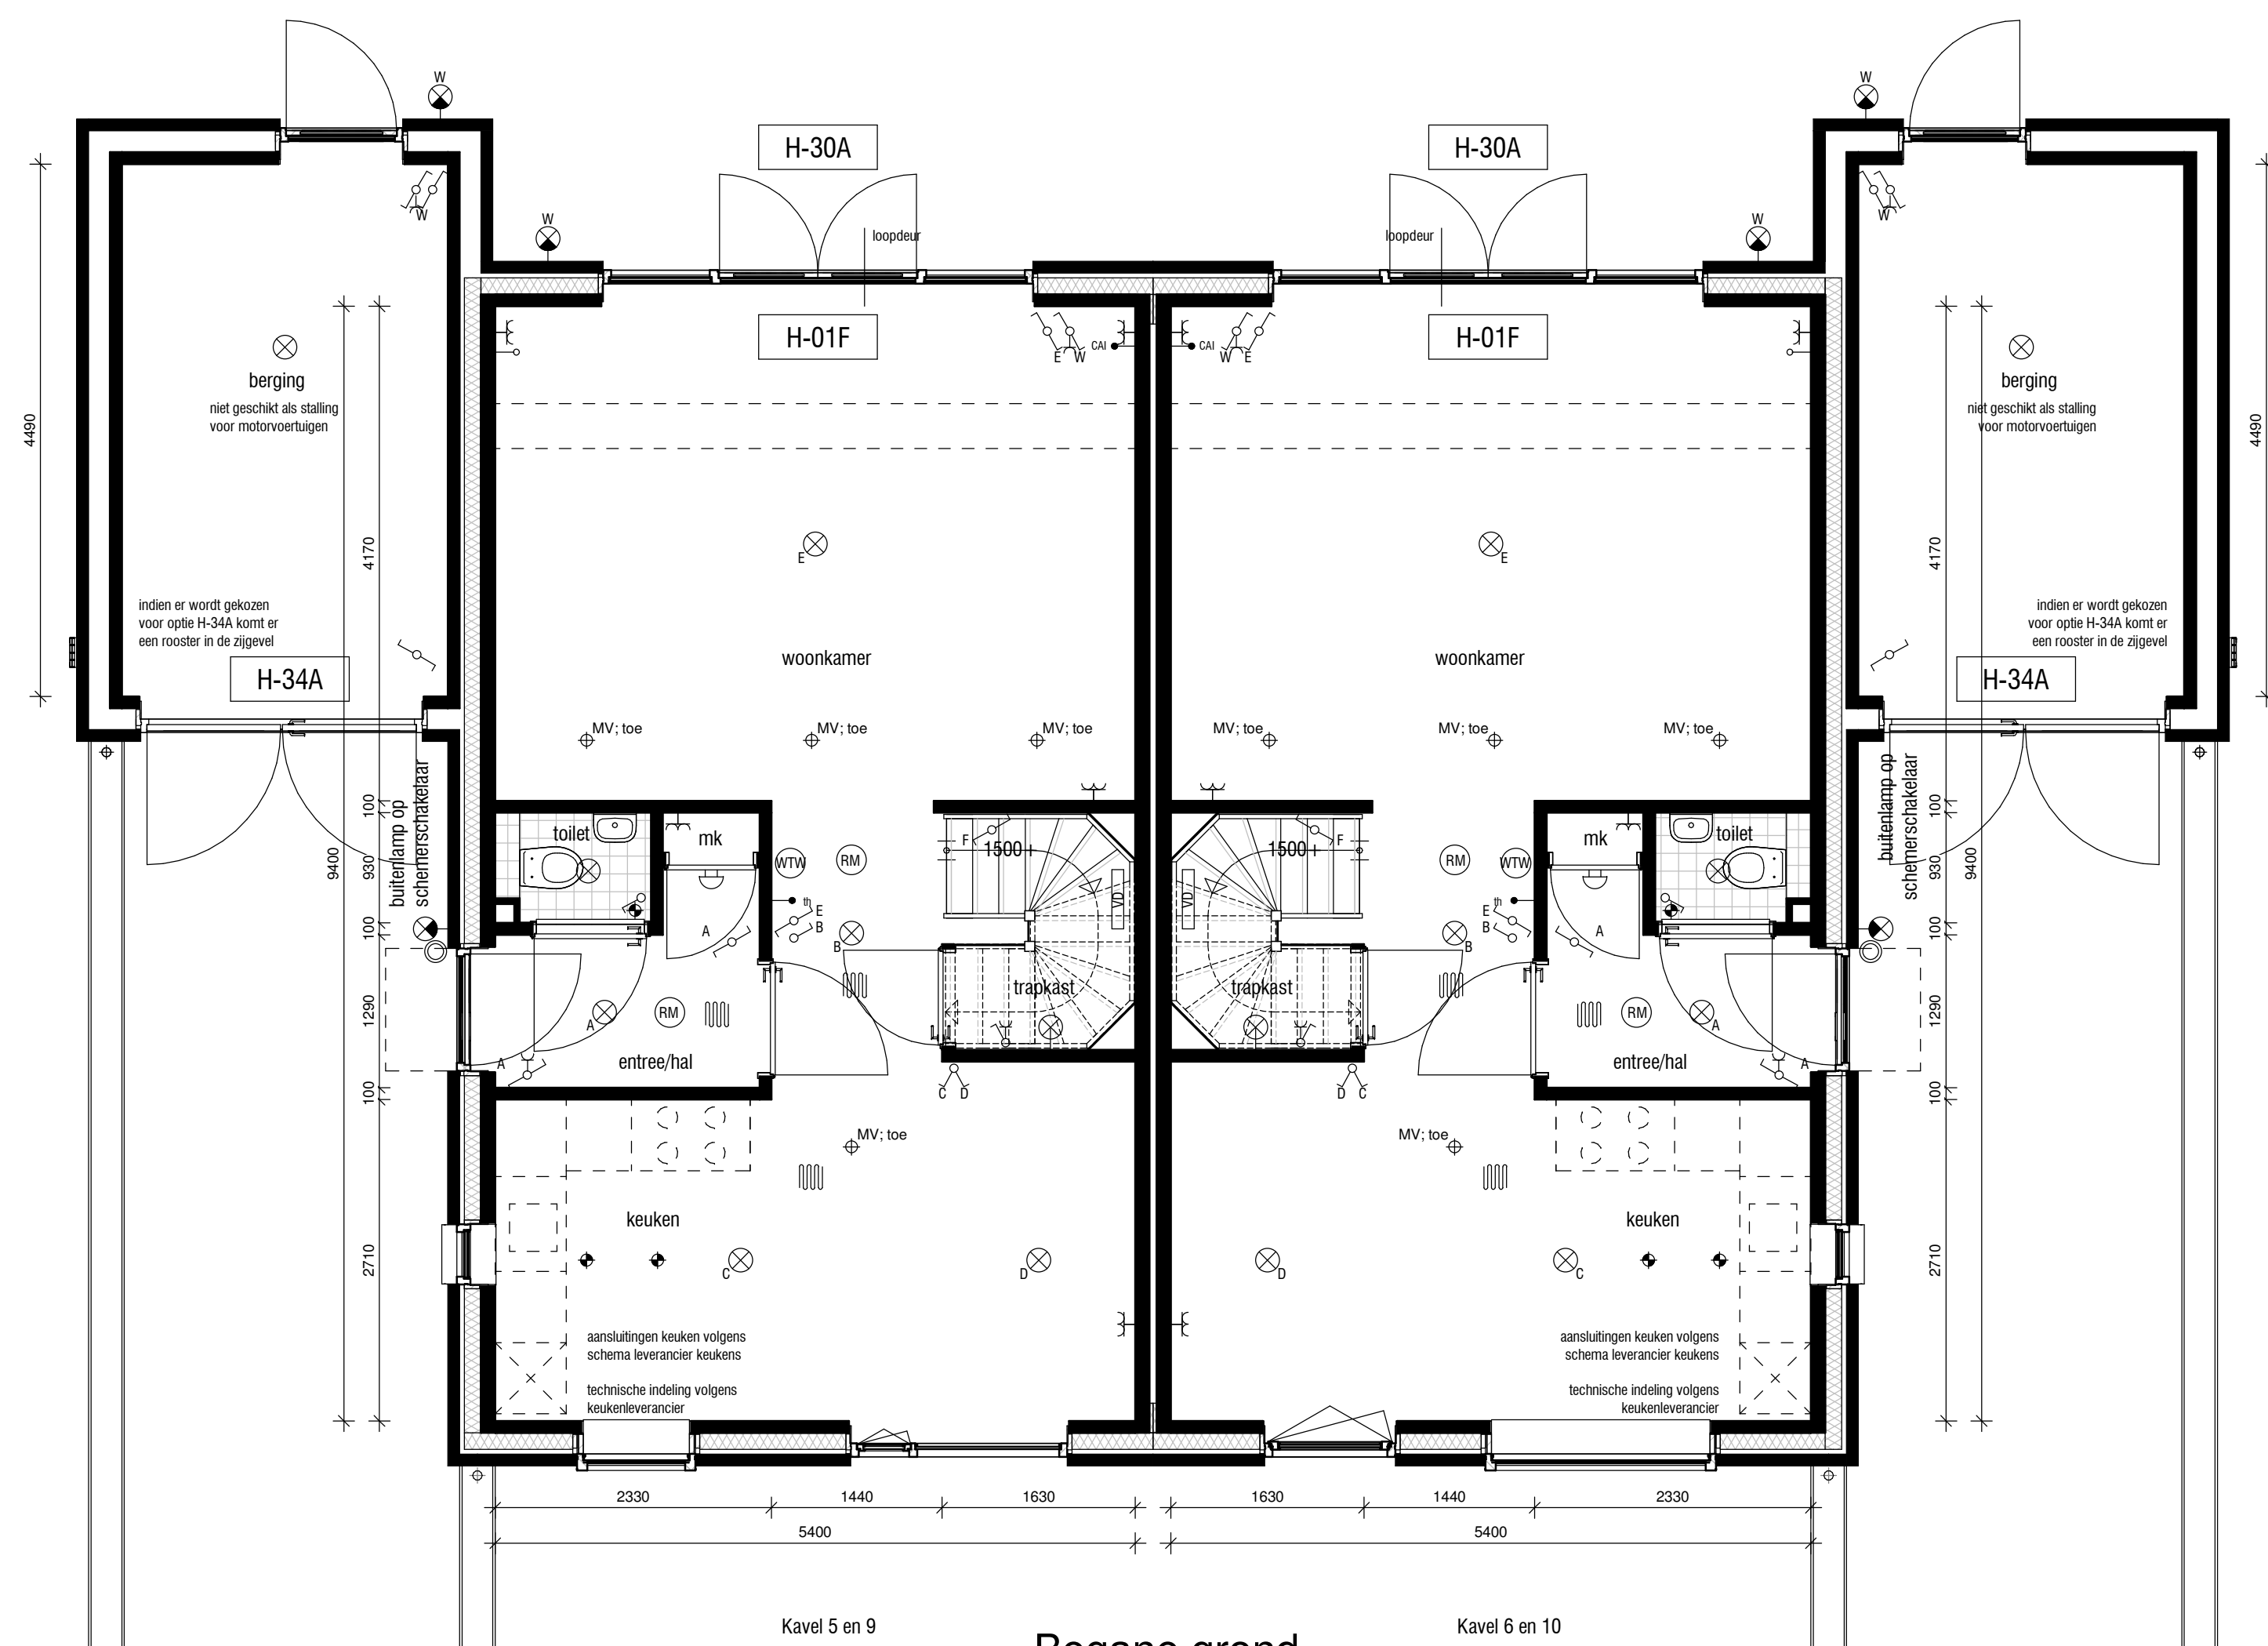


Begane grond
schaal 1 : 50

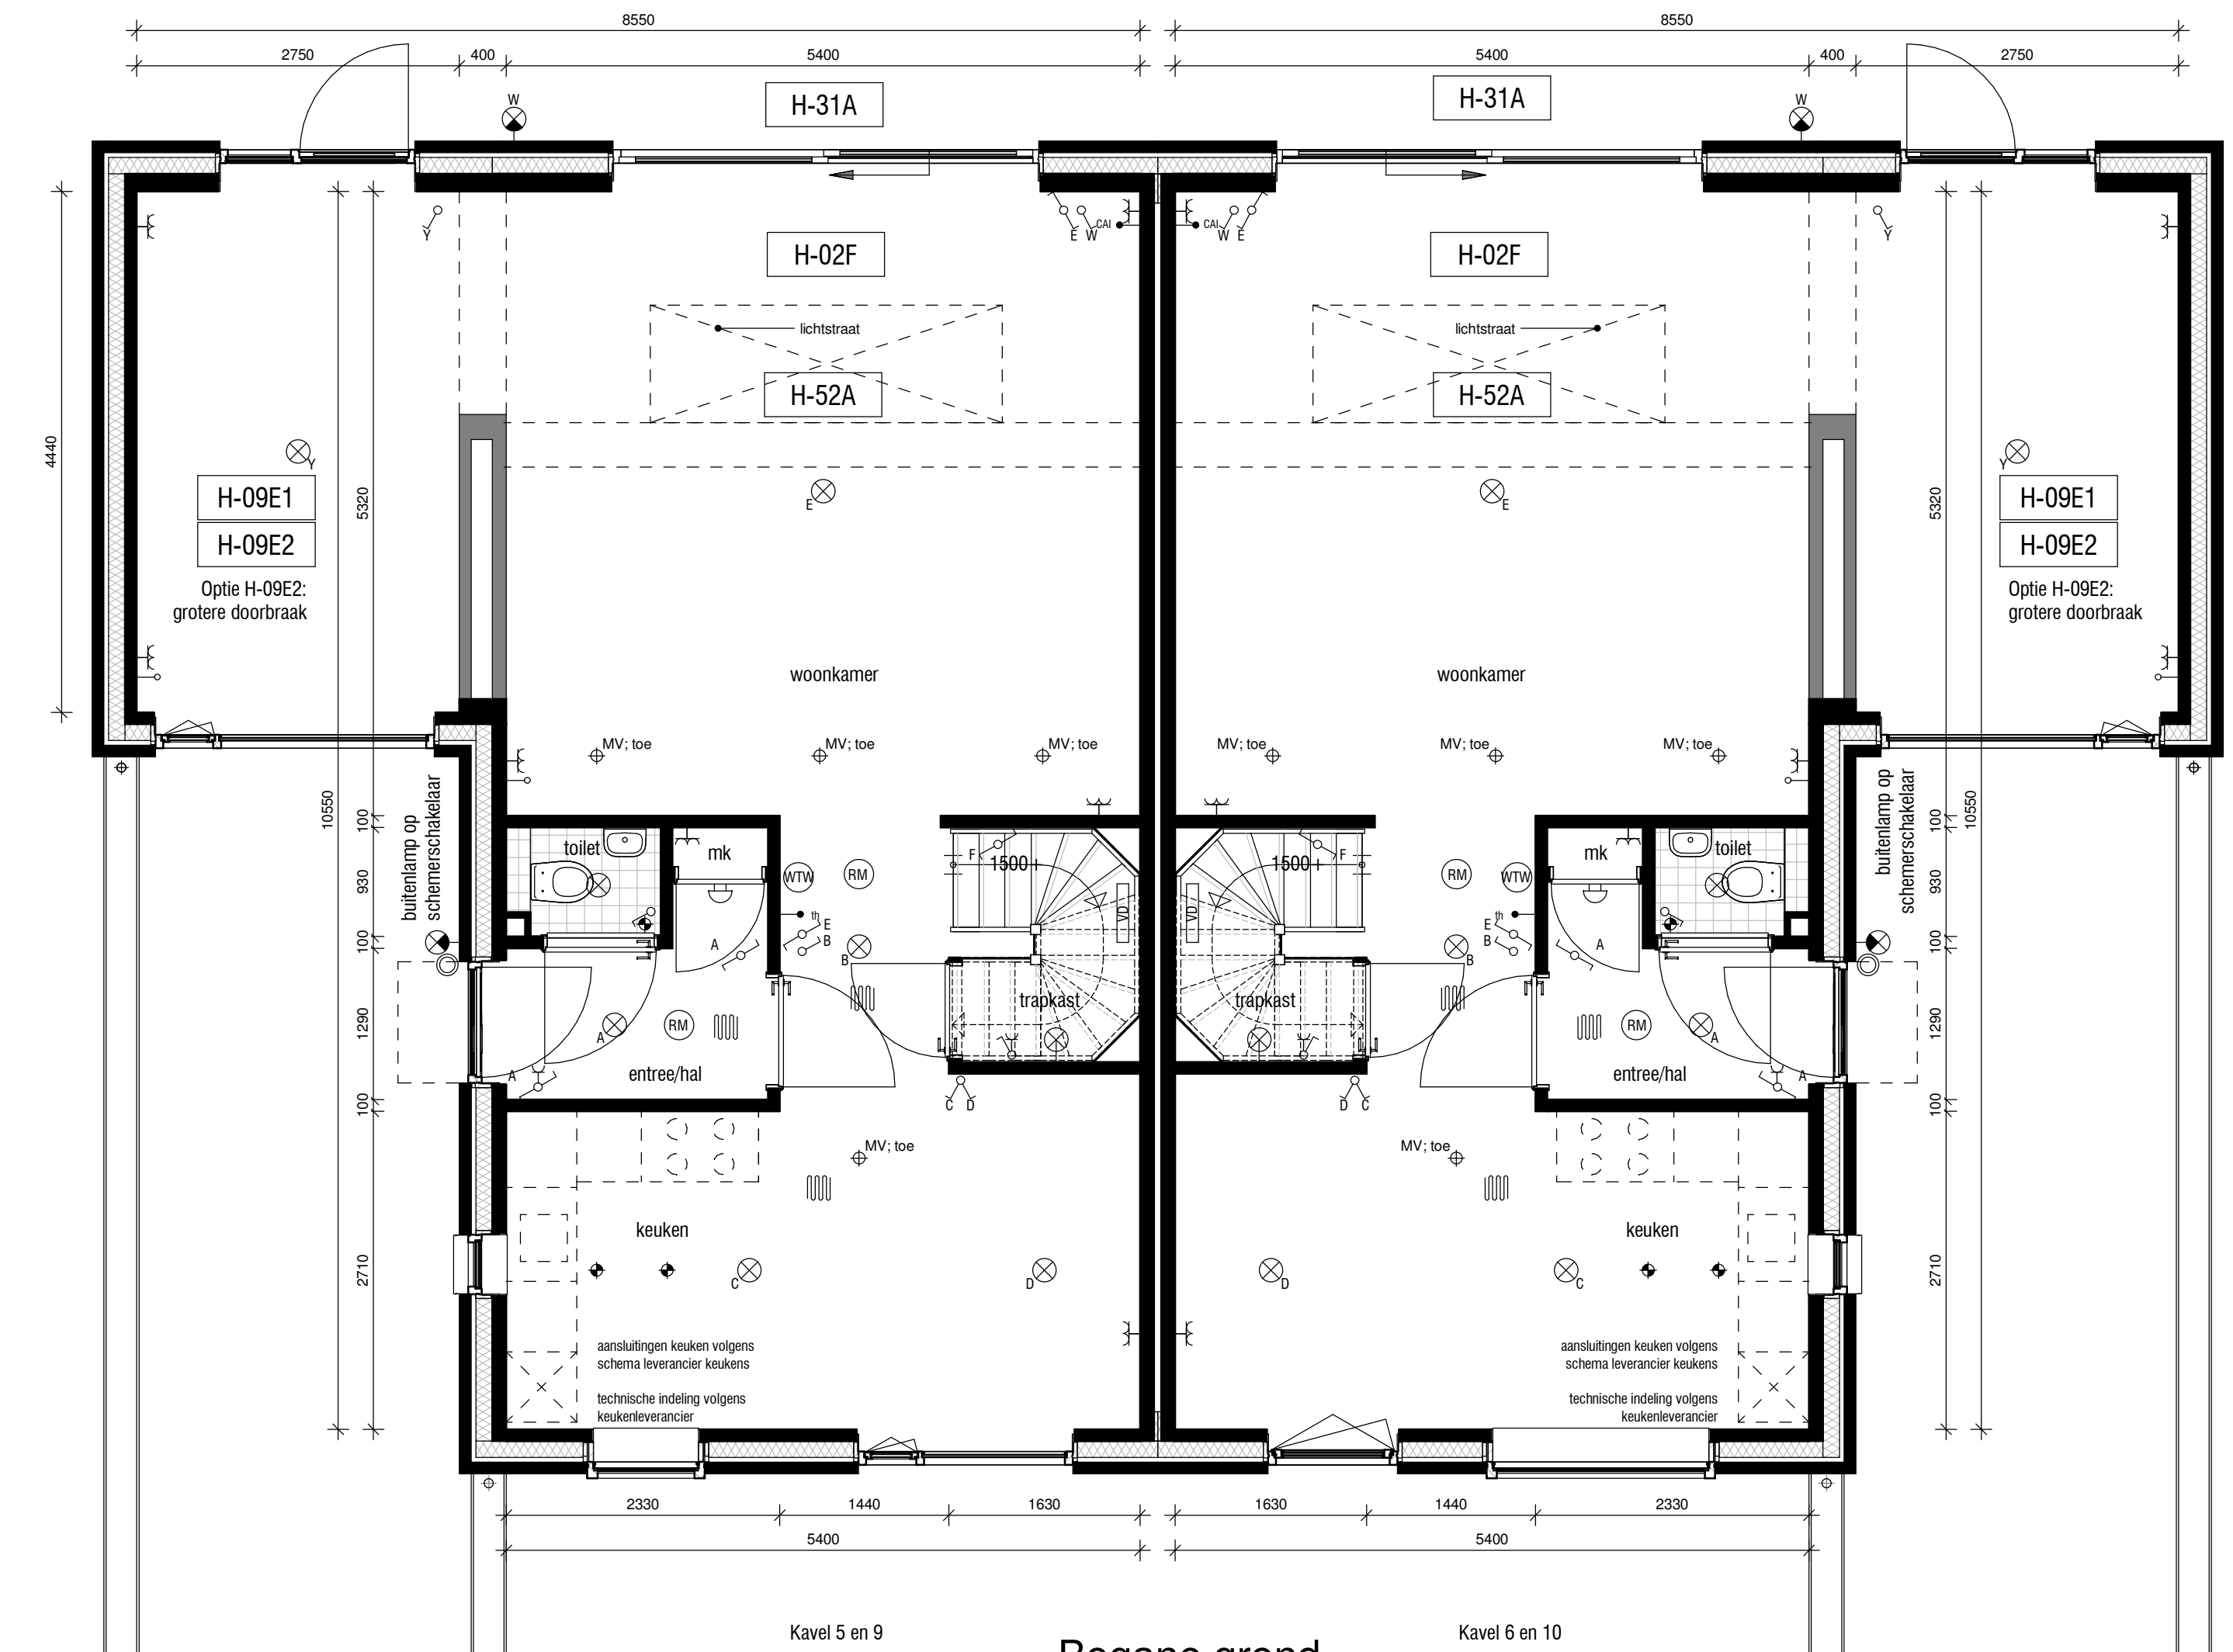

Begane grond
schaal 1 : 50

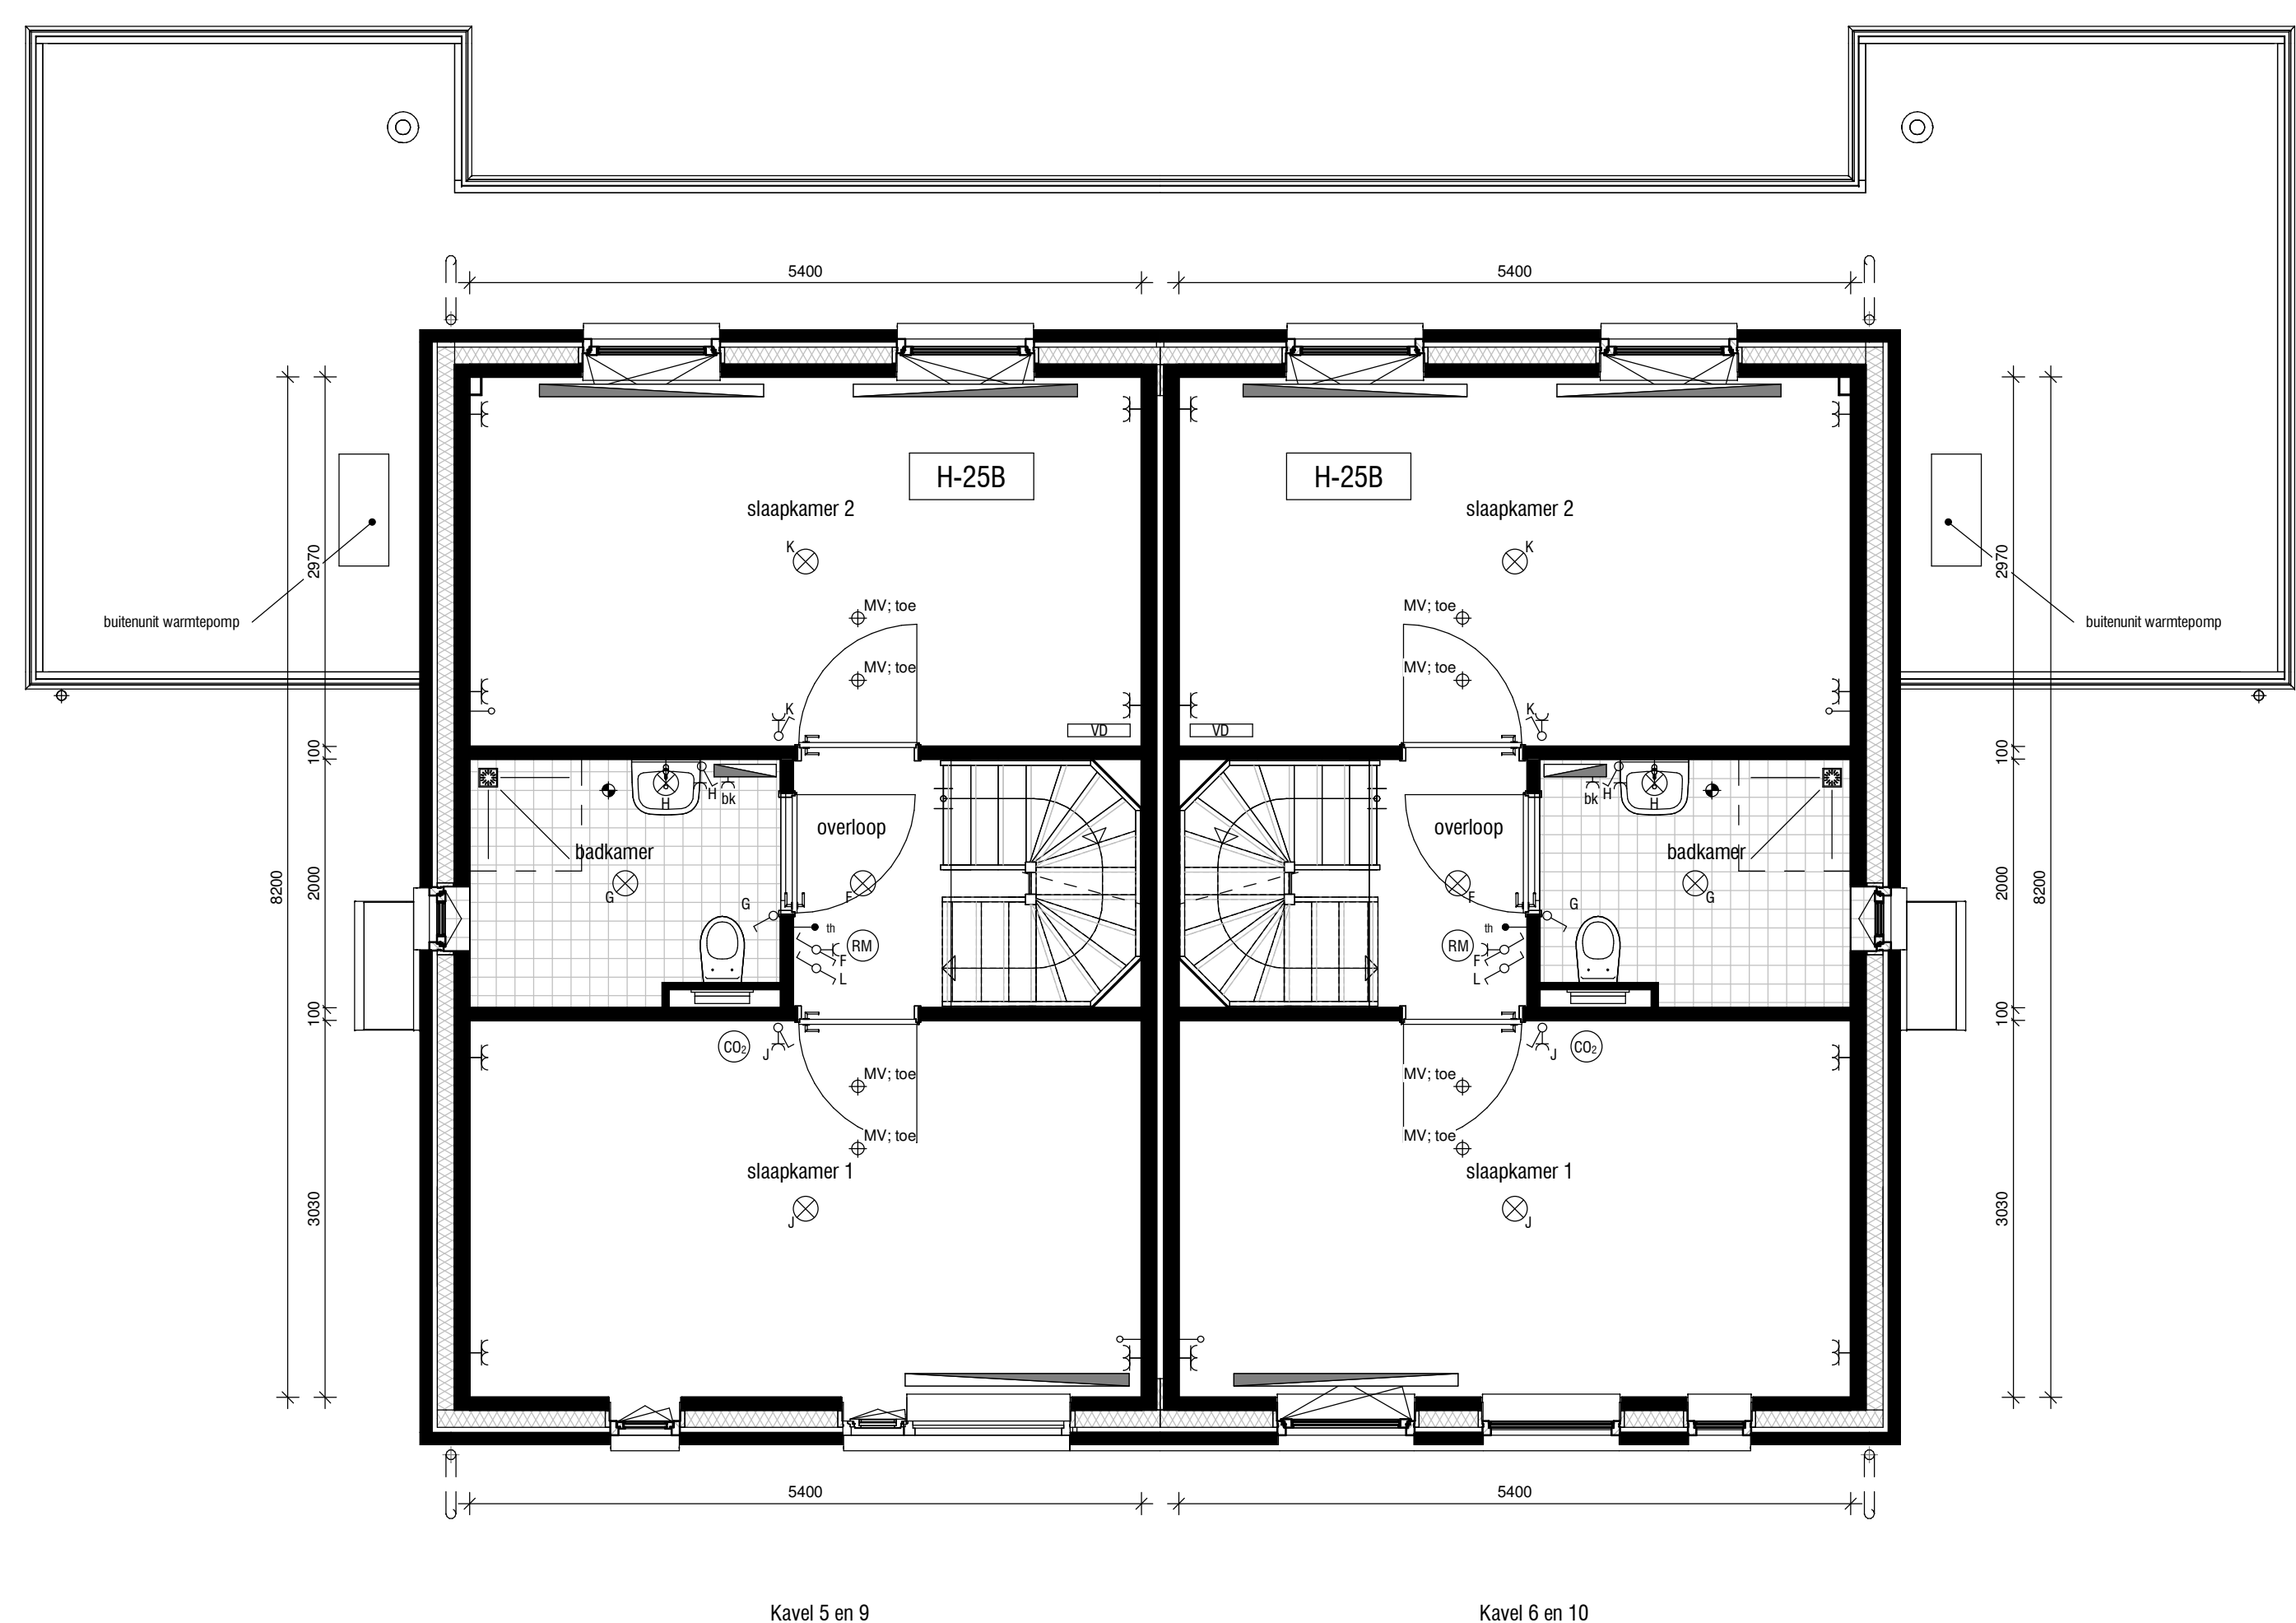

Eerste verdieping
schaal 1 : 50

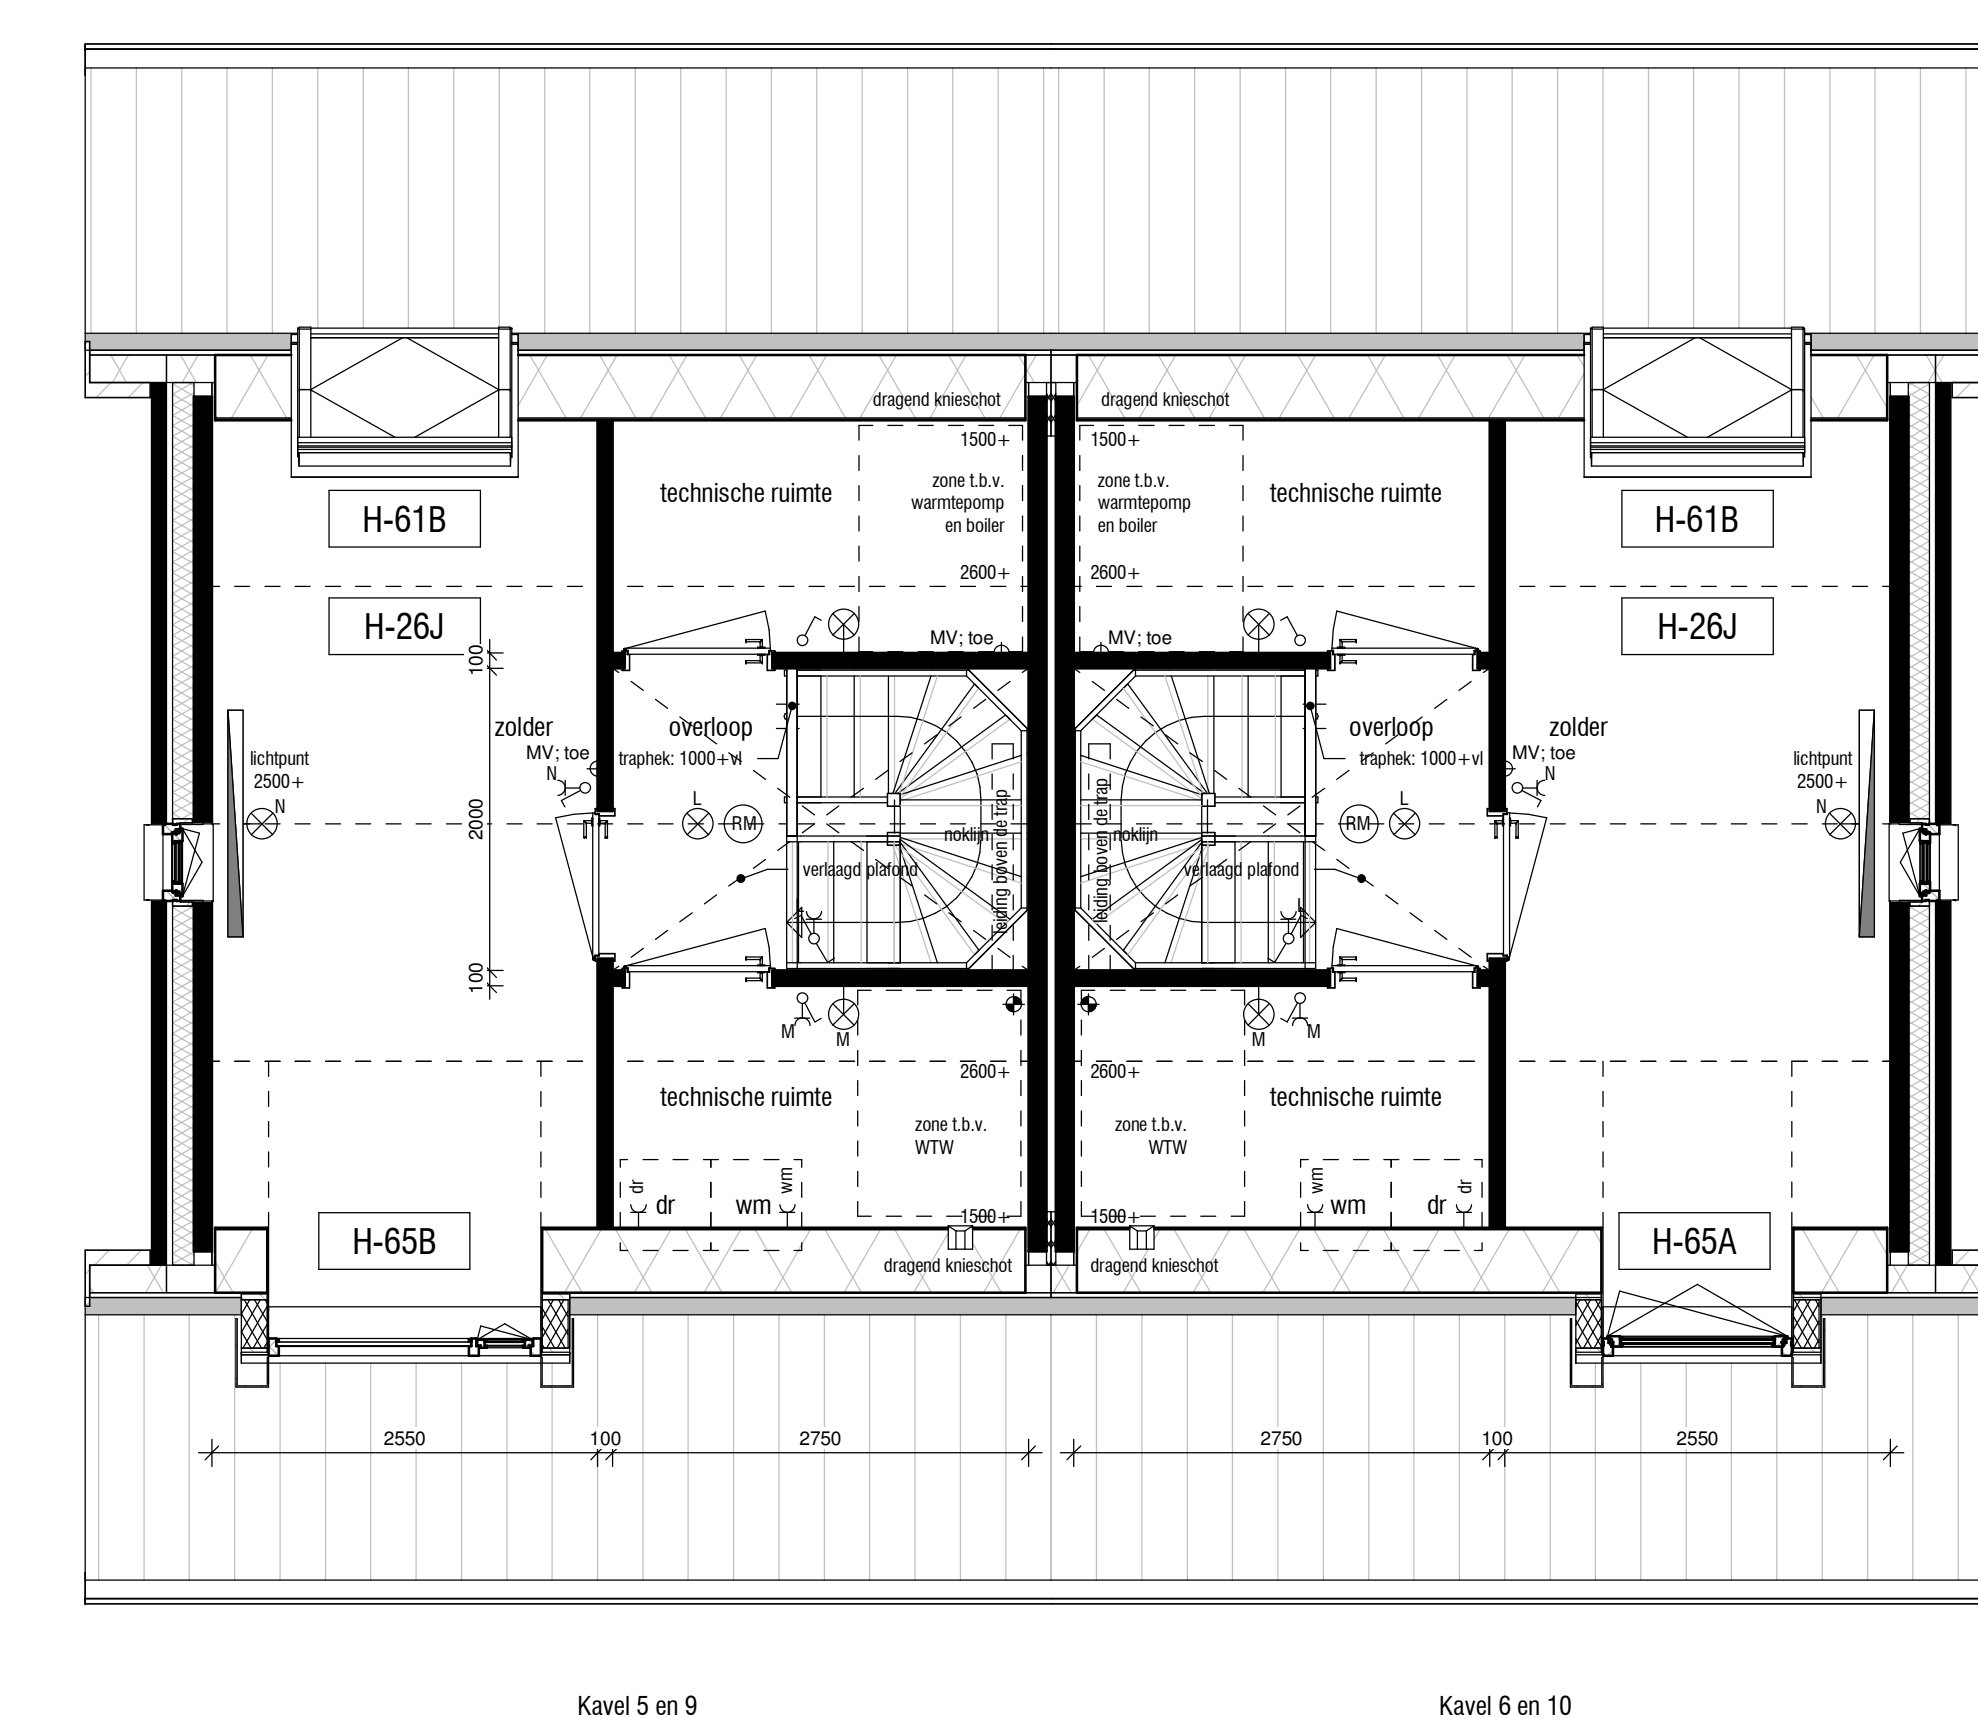

Tweede verdieping
schaal 1 : 50



project **Parktuinen - de Lanen fase 2C**
 tekeningnummer **HBO.VK.EB/ED**
 datum **05-03-'20**
 kavelnummer **Kavel 5, 6, 9 en 10**
 type **RUBIA**
Optie

