



Voorgevel Kavel 13 schaal 1 : 100 Kavel 14
 Rechter zijgevel Kavel 14 schaal 1 : 100
 Achtergevel Kavel 14 schaal 1 : 100 Kavel 13
 Linker zijgevel Kavel 13 schaal 1 : 100

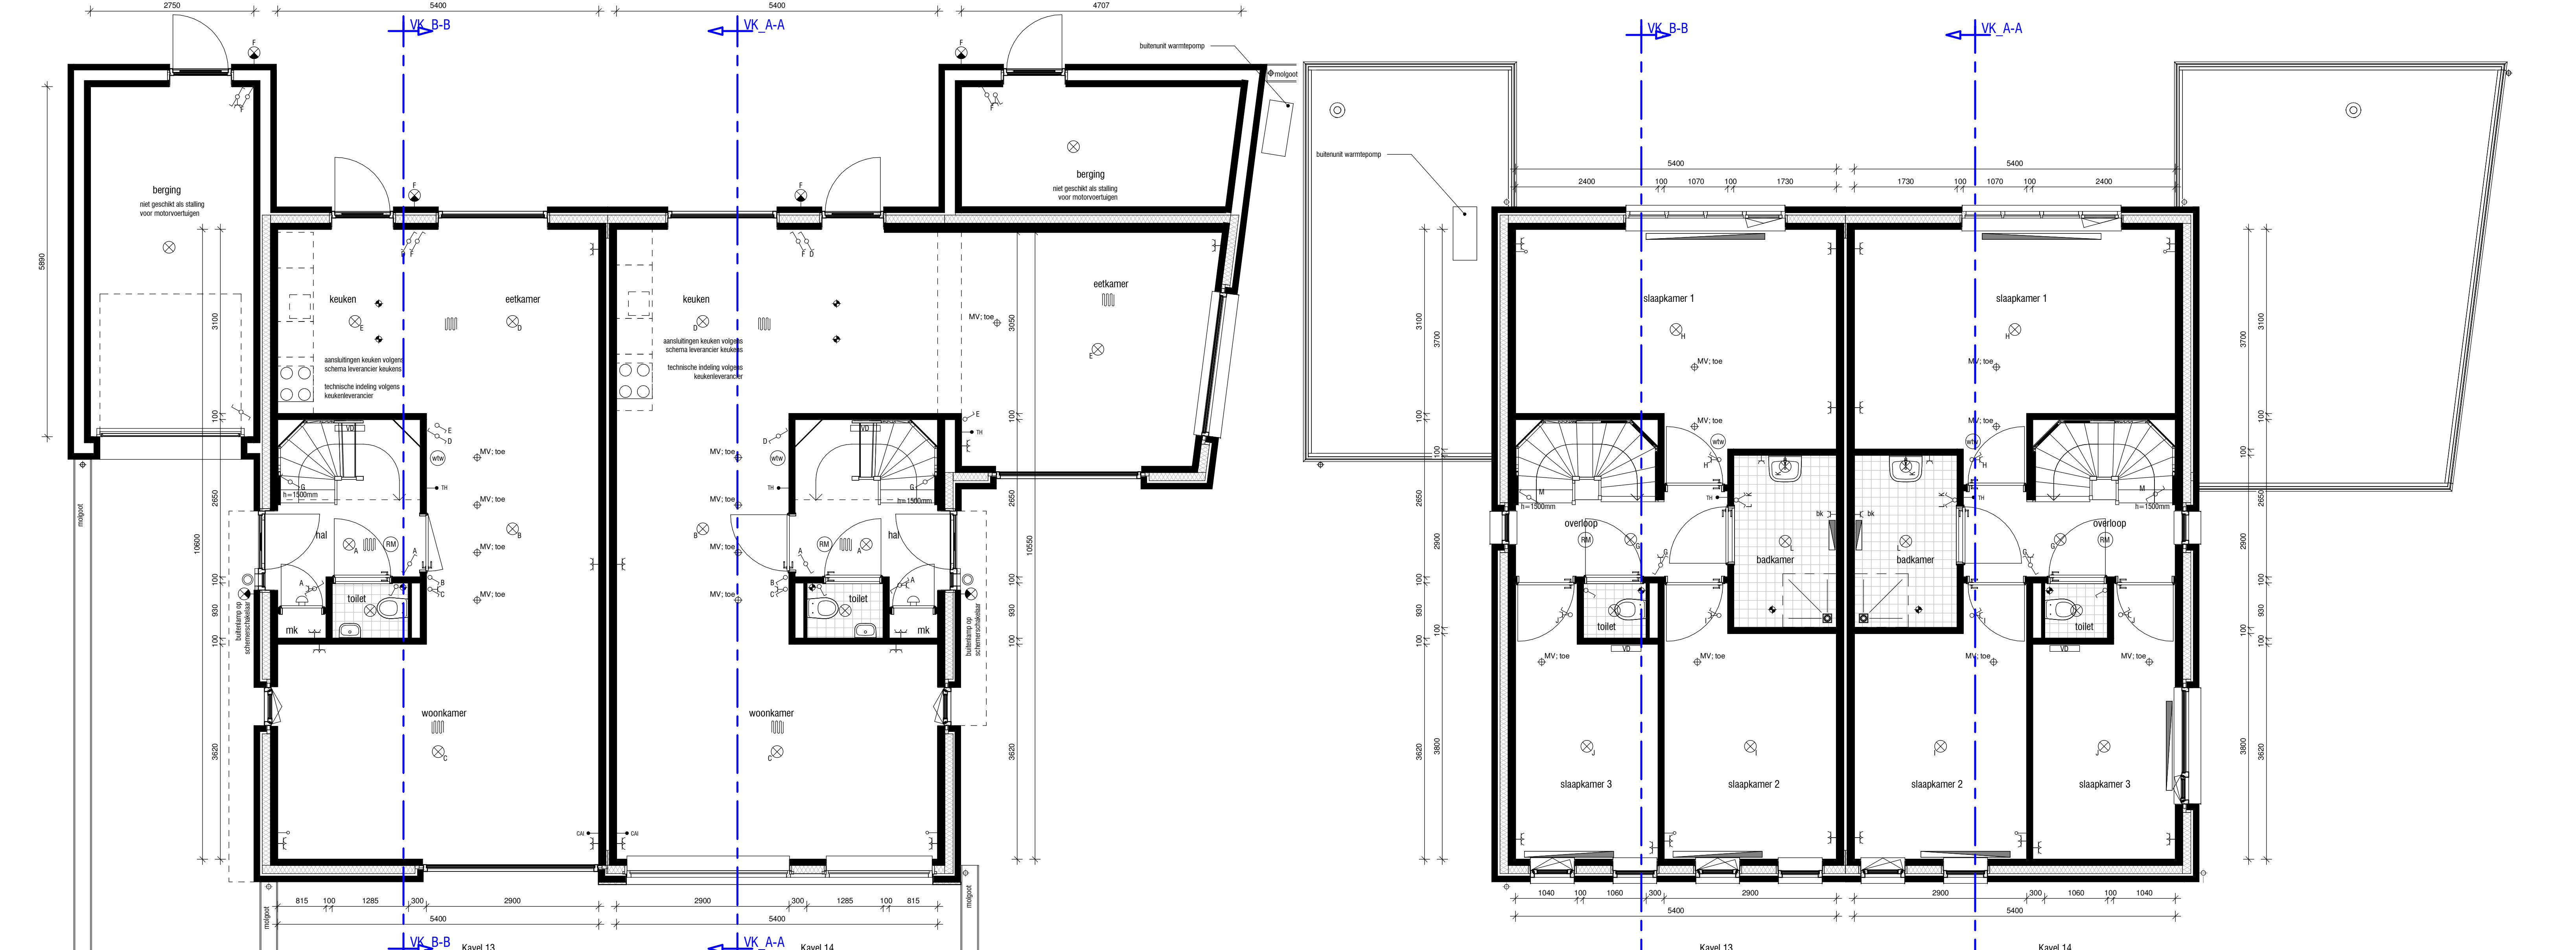

Begane grond schaal 1 : 50
 Eerste verdieping schaal 1 : 50

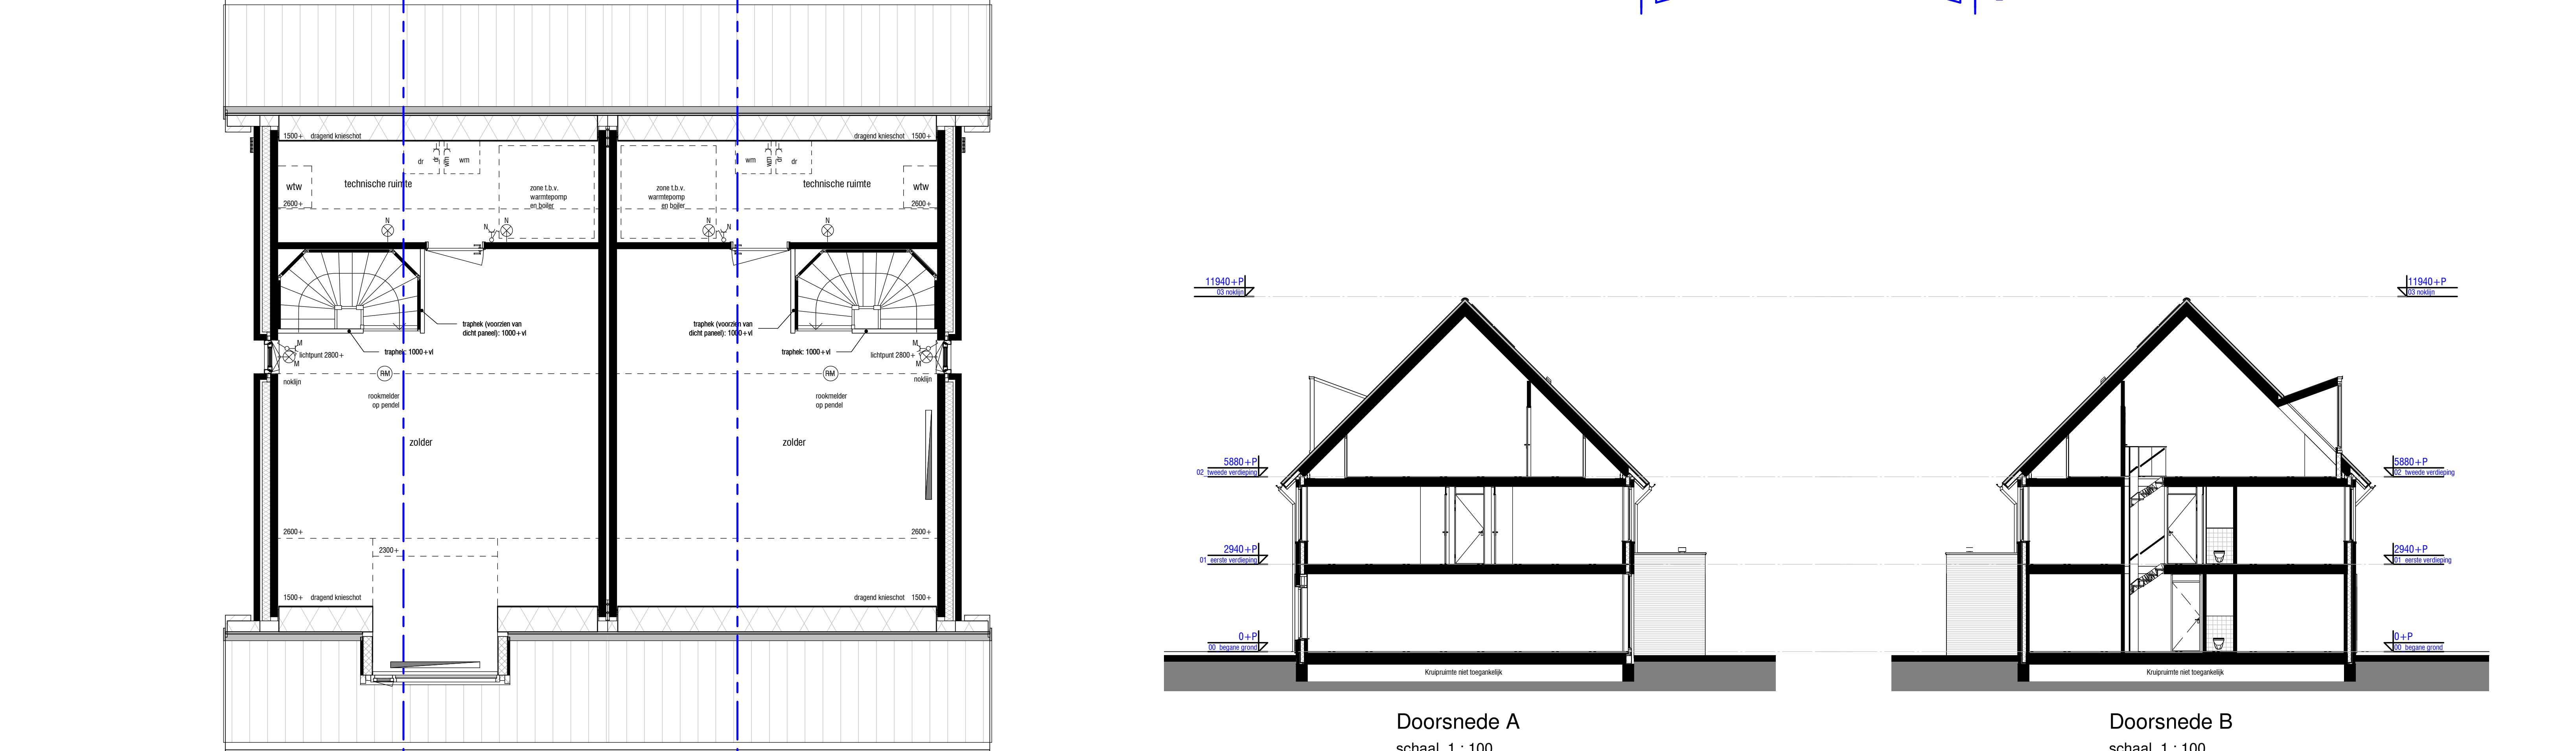

Tweede verdieping schaal 1 : 50
 Doorsnede A schaal 1 : 100
 Doorsnede B schaal 1 : 100




RENVOL

WCD, ENKELE MET RANDAARDE	OPSTELPLAATS PV-OMFORMER
WCD, DUBBELE MET RANDAARDE	HEMELWATERAFVOER
AANSLUITPUNT WASHMACHINE	ROOKMELDER
AANSLUITPUNT DROGER	KAMERTHERMOSTAAT, BEDRAAD
AANSLUITPUNT E-RADIATOR	AFZIGPUNT, MECHANISCHE VENTILATIE, PLAFOND / WAND
SCHAKELAAR, ENKELPOLIG	LUCHTTOEVOERPUNT, MECHANISCHE VENT., PLAFOND / WAND
SCHAKELAAR, SERIE	VLOERVERWARMING
SCHAKELAAR, WISSEL	OPSTELPLAATS VERDELER CENTRALE VERWARMING
PLAFONDLICHTPUNT	OPSTELPLAATS WASHMACHINE
WANDLICHTPUNT	OPSTELPLAATS CONDENSROEGER
WANDLICHTPUNT MET ARMATUUR	OPSTELPLAATS BOILER
WTW SCHAKELAAR + CO ₂ SENSOR	OPSTELPLAATS WARMTEPOMP
CO ₂ SENSOR	METERKAST
DEURBEL	CONNECTOR / ELEKTRISCHE RADIATOR (BADKAMER),
DRUKKNOP, DEURBEL	AFRIJKTEN EN POSITIE INDICATOR
LEDING, ONDERDRAAD	KOZIJNDEUR ZONDER BOVENLICHT
OPSTELPLAATS WTW-LIJNT	KOZIJNDEUR MET BOVENLICHT

DE MAATVOERING EN SYMBOLEN OP DEZE TEKENING ZIJN TER INDICATIE. ER KUNNEN DERHALVE GEEN RECHTEN AAN ONTLEEND WORDEN.
 DE EXACTE POSITIE VAN AFZIGPUNT(EN) IN BADKAMER EN TOILET(EN) NADER TE BEPALEN DOOR DE INSTALLATEUR.
 DE OPSTELPLAATS VAN DE WARMTEPOMP, BOILER (INDEN VAN TOEGEPASING) EN WTW EN DE POSITIE VAN DE ONTLICHTING, DANKDOORVOEREN EN WTW ROOSTERS NADER TE BEPALEN DOOR DE INSTALLATEUR.
 DE WEEERGEVENEN MAATVOERING IS IN MILLIMETERS.


PARKTUINEN
delanen

project **Parktuinen - de Lanen fase 2C**
 tekeningnummer **HBO.VK.EF**
 datum **05-03-2020**
 kavelnummer **Kavel 13 en 14**
 type **MAGNOLIA Basis**

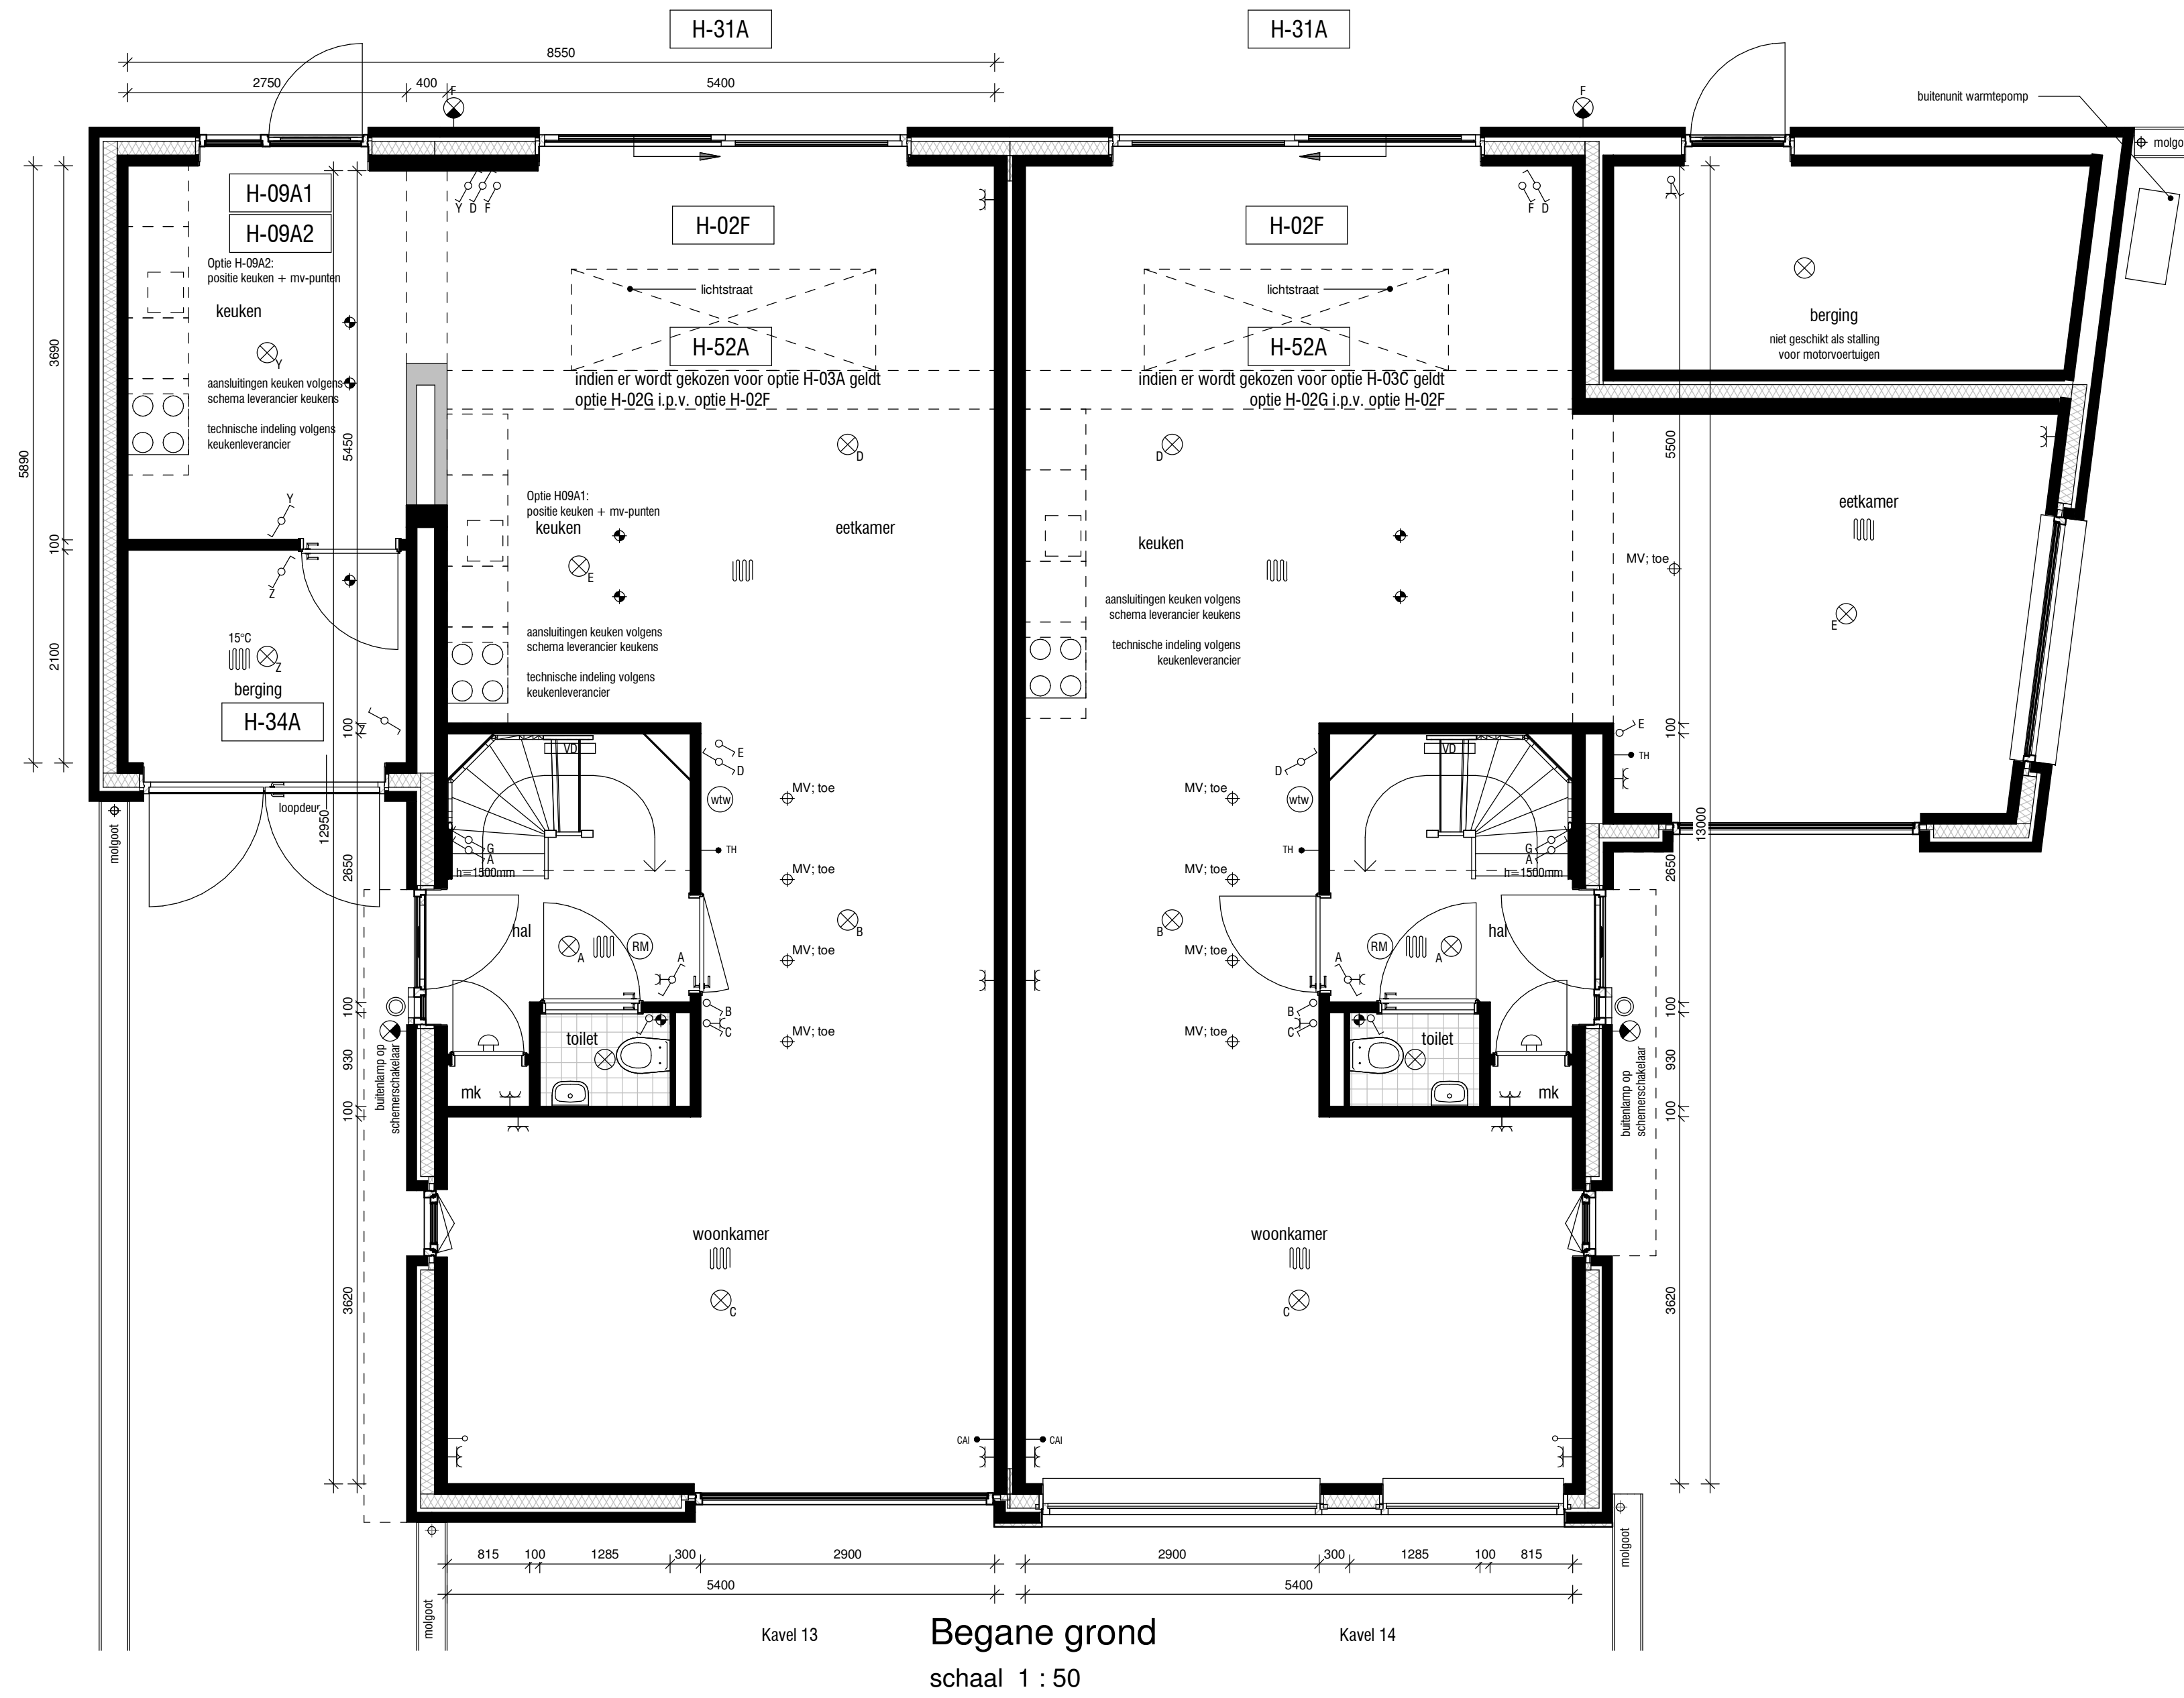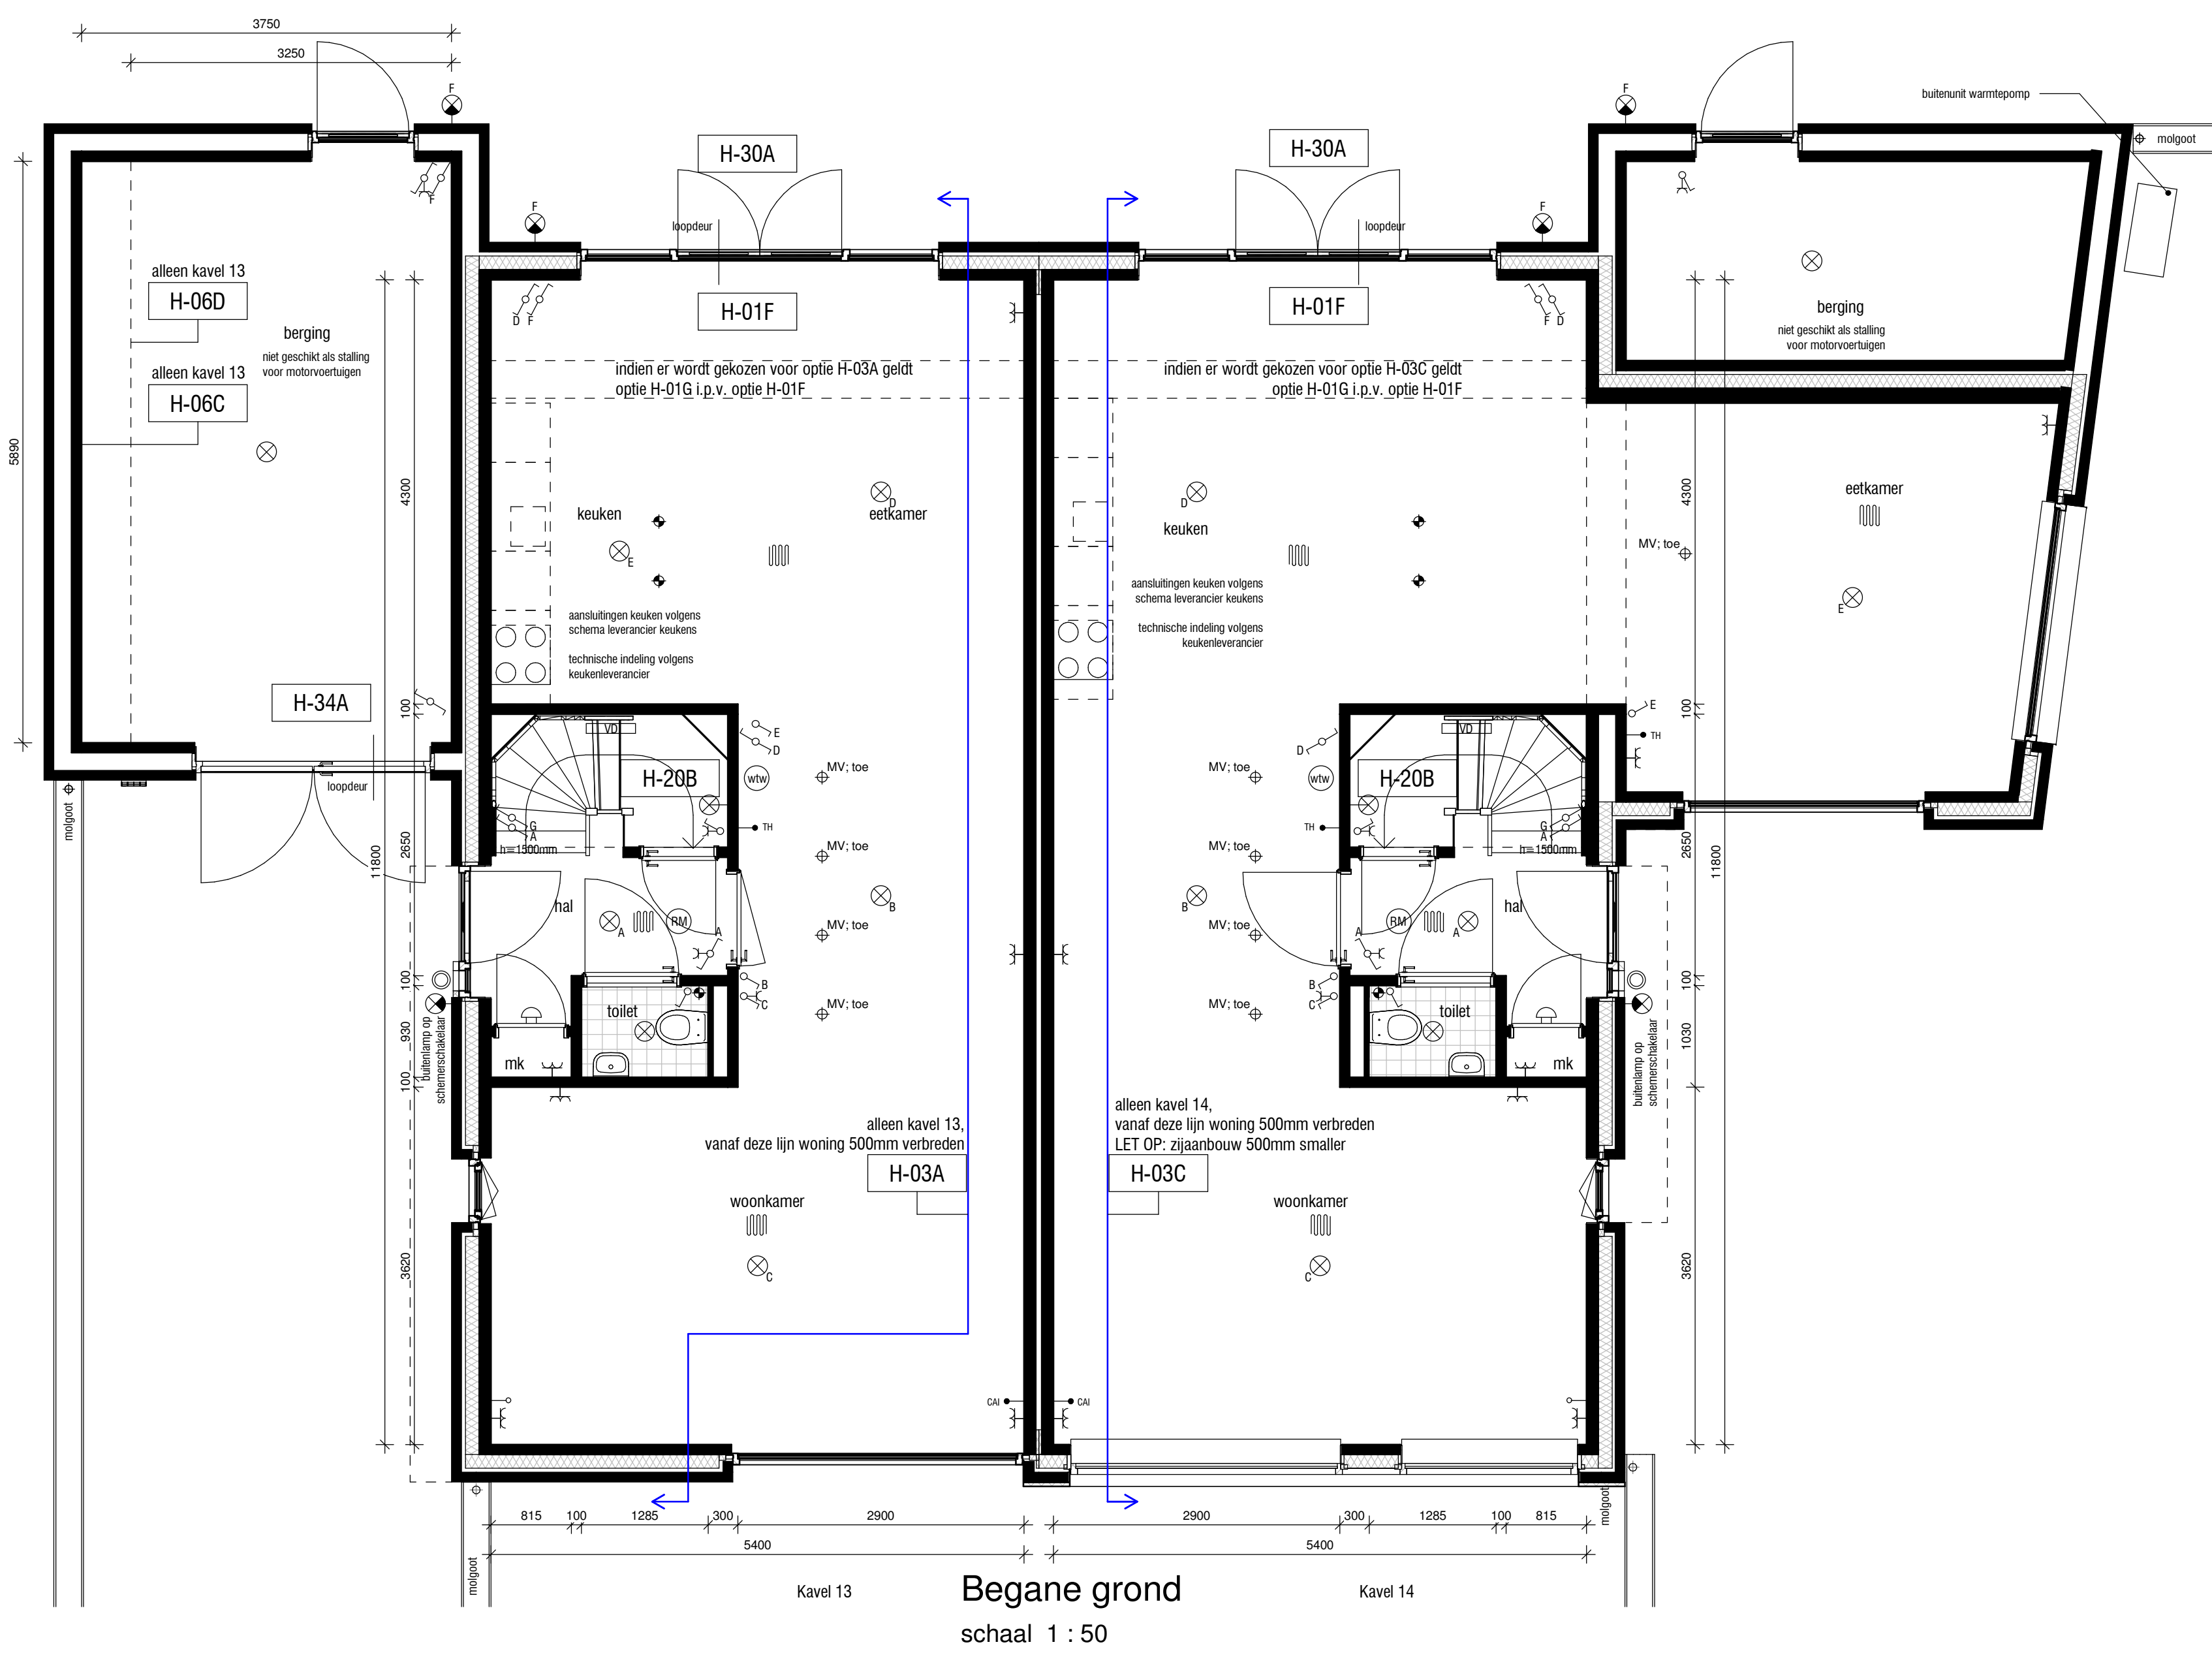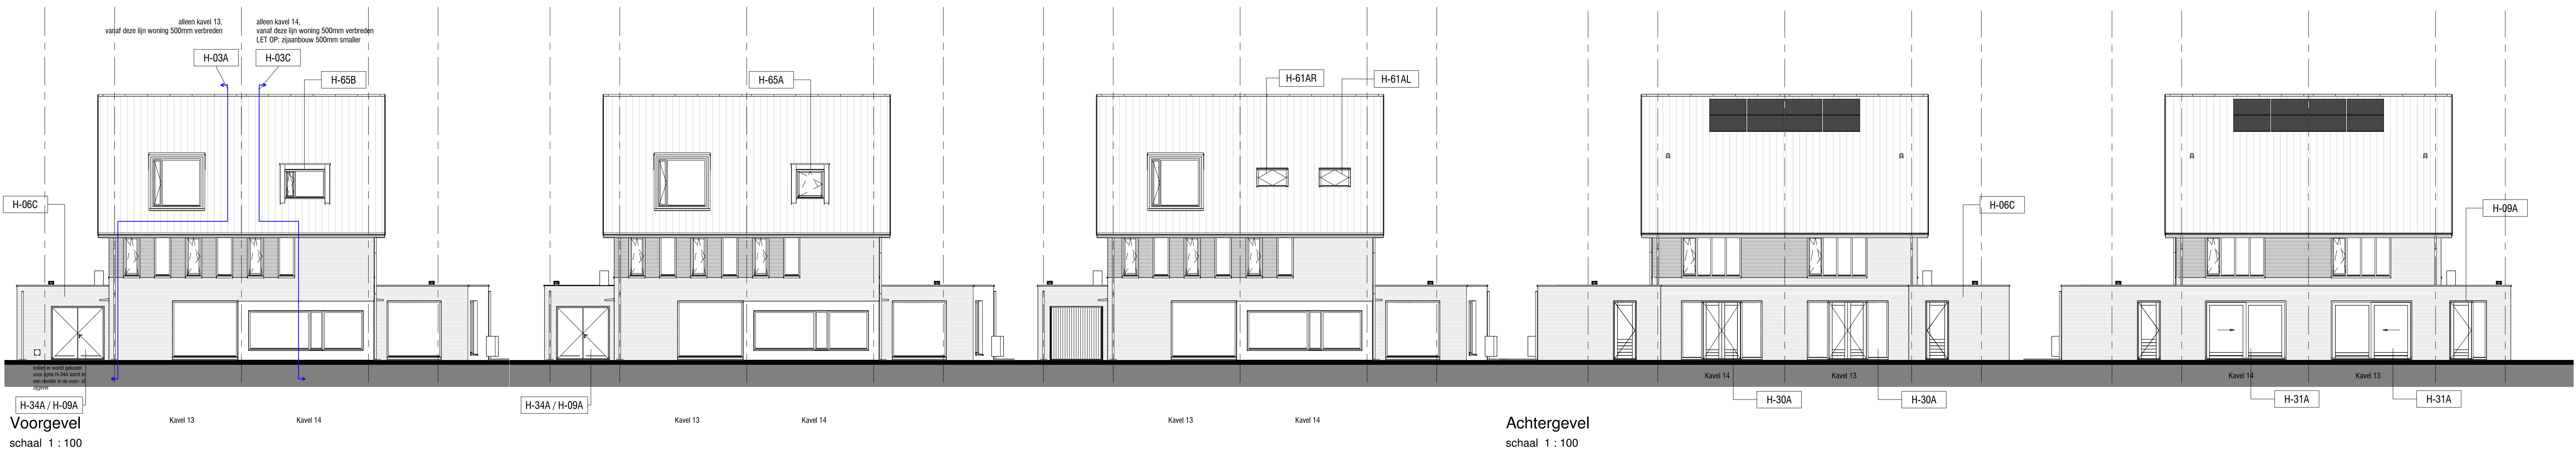


project **Parktuinen - de Lanen fase 2C**
 tekeningnummer **HBO.VK.EF01**
 datum **05-03-'20**
 kavelnummer **Kavel 13 en 14**
 type **MAGNOLIA Optie**




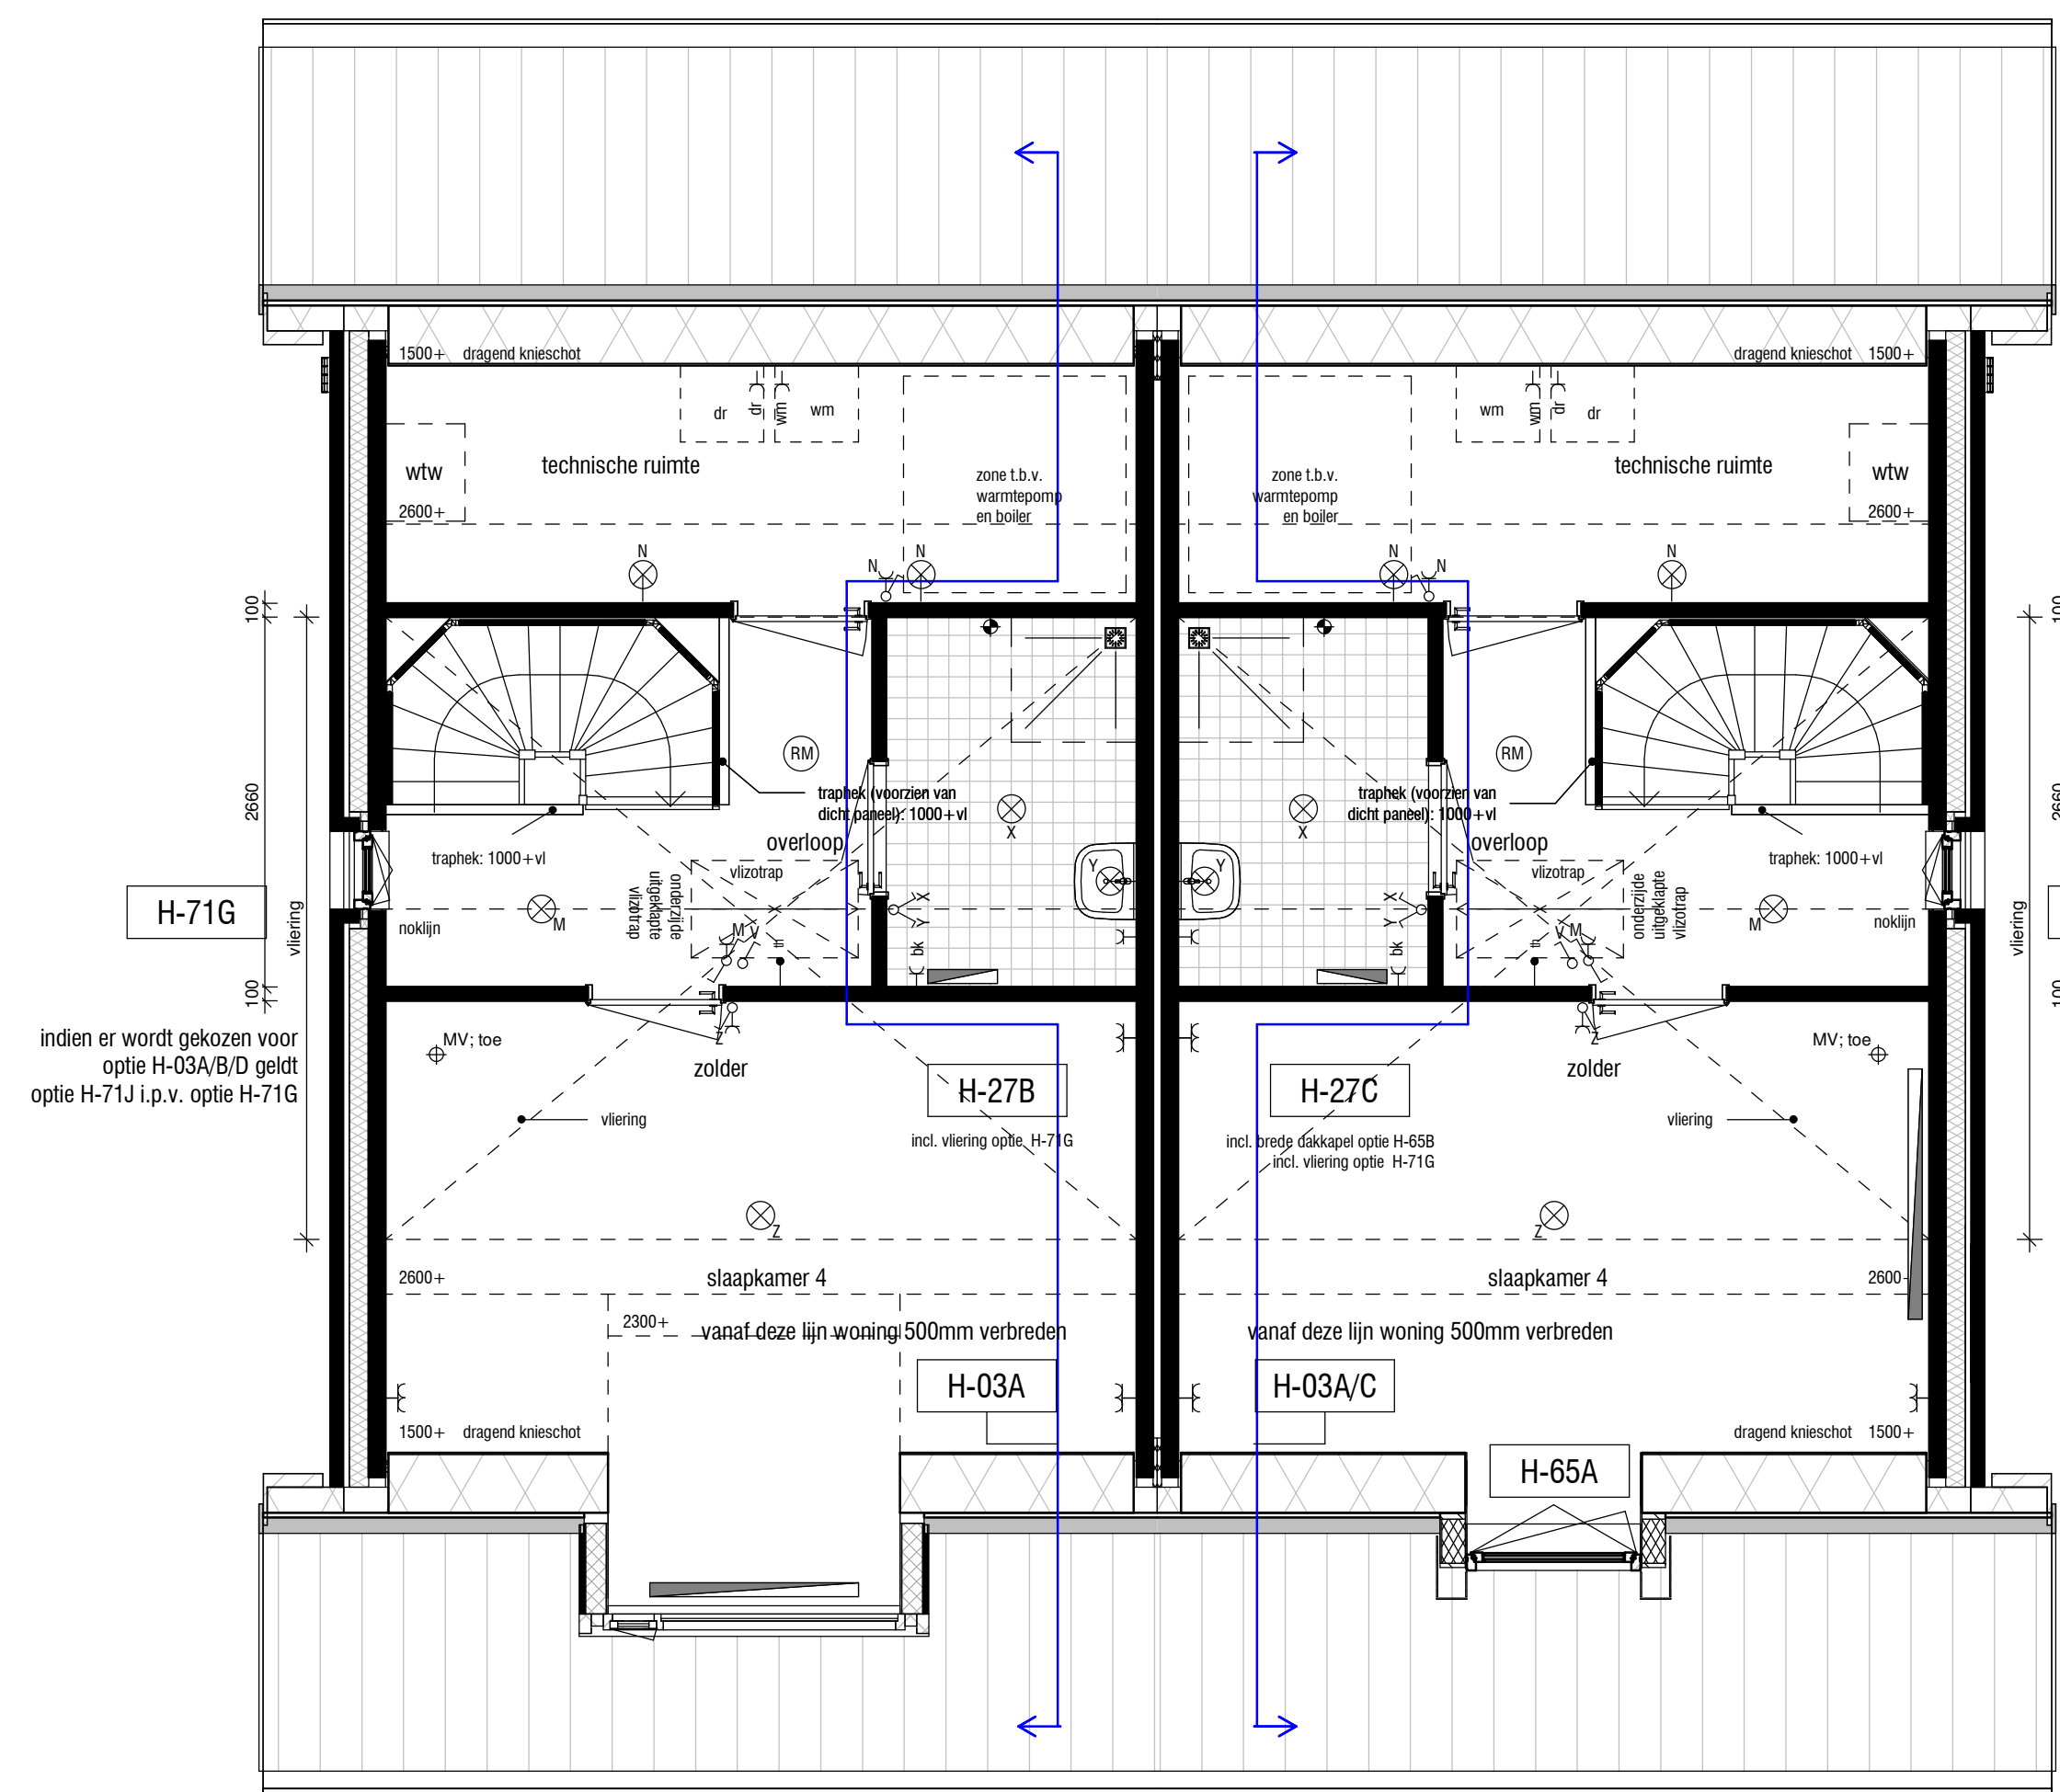


Tweede verdieping Kavel 13 en 23
 schaal 1 : 50

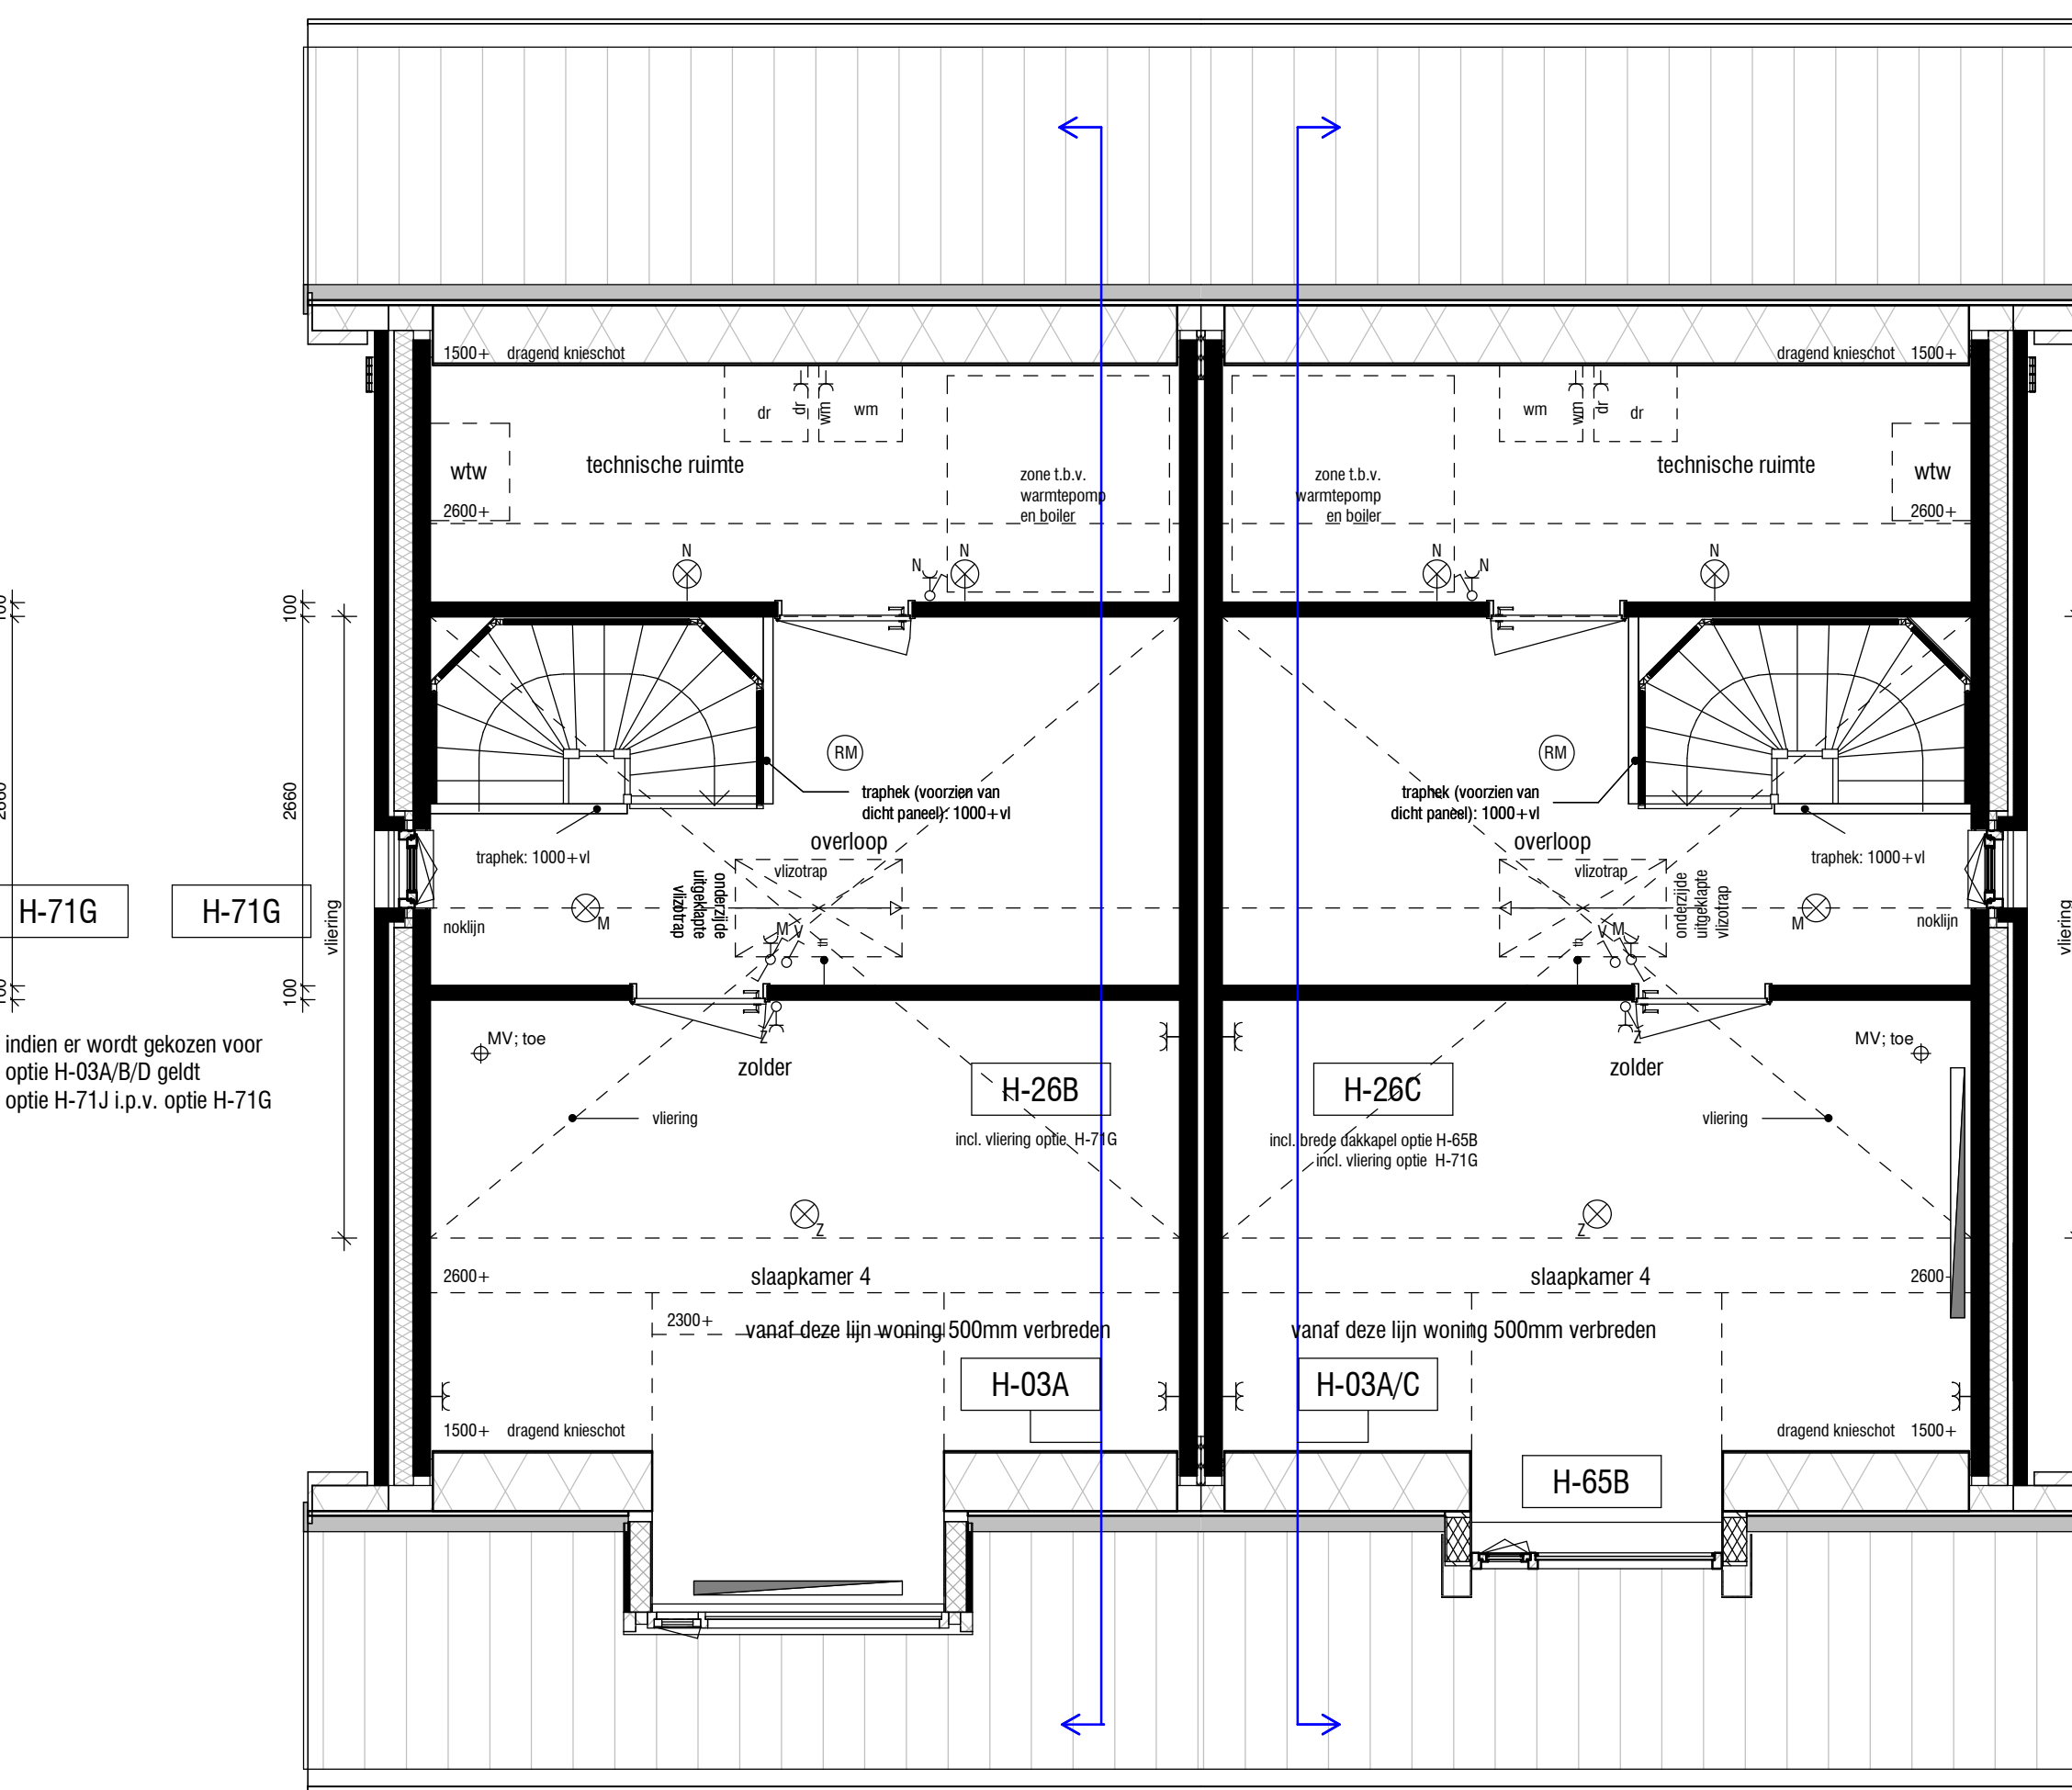

Tweede verdieping Kavel 14 en 24
 schaal 1 : 50

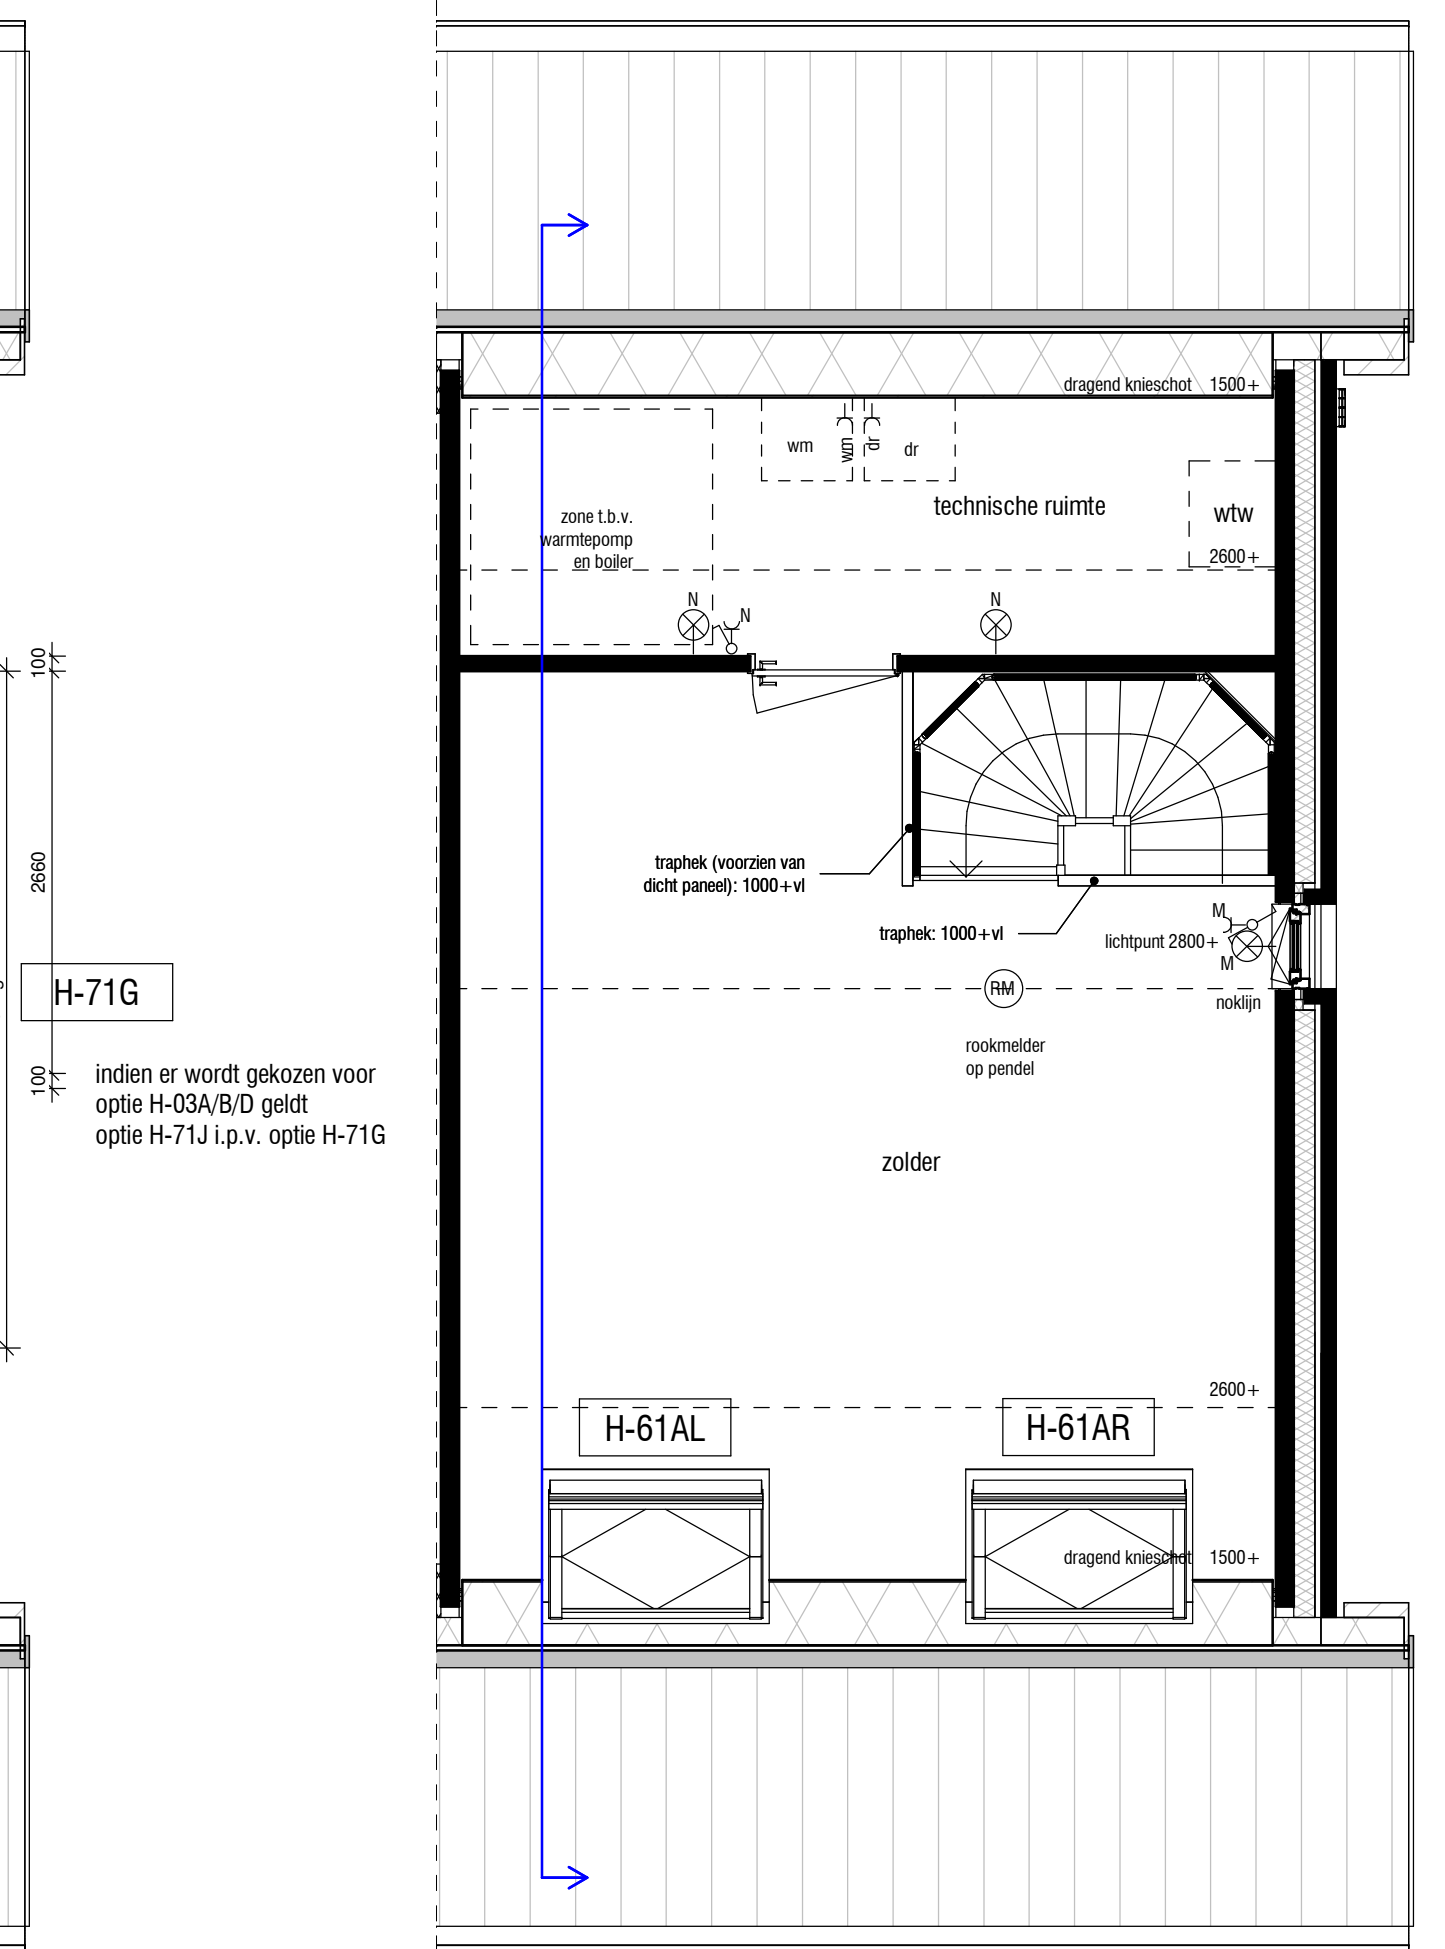

Tweede verdieping Kavel 14 en 24
 schaal 1 : 50

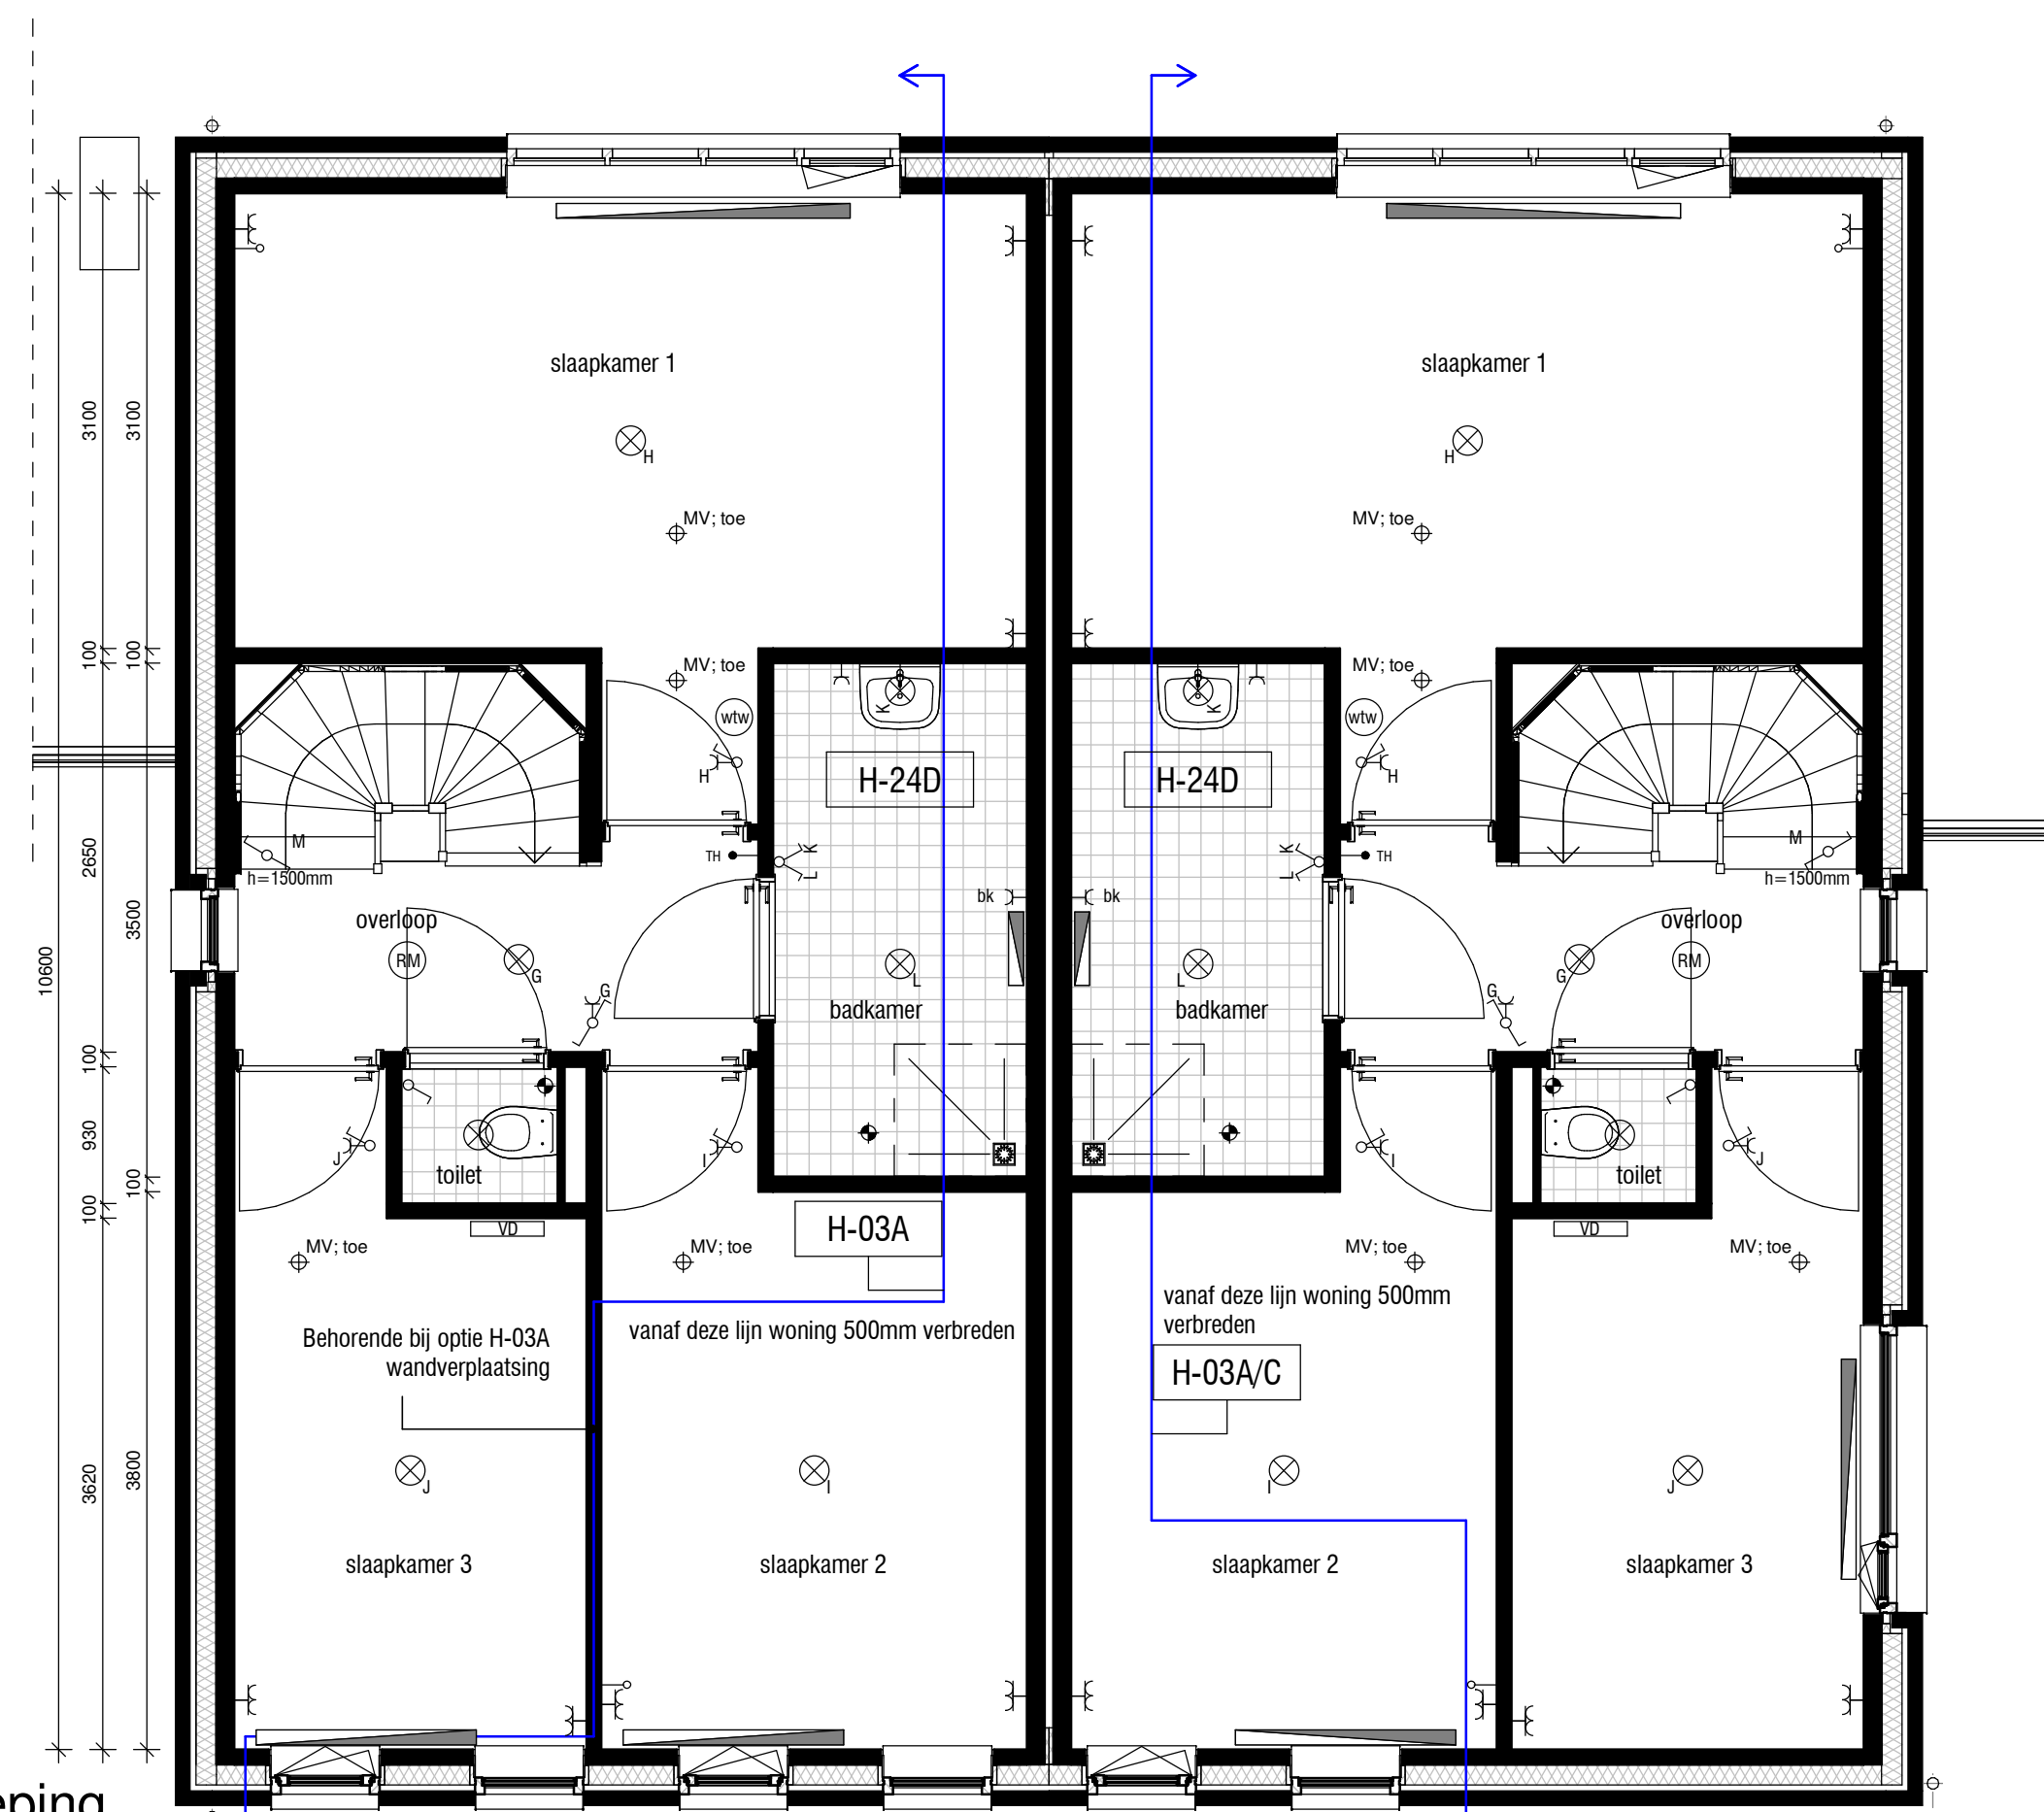

Eerste verdieping Kavel 13 en 23
 schaal 1 : 50

Eerste verdieping Kavel 14 en 24
 schaal 1 : 50



project **Parktuinen - de Lanen fase 2C**
 tekeningnummer **HBO.VK.EF/EJ**
 datum **05-03-'20**
 kavelnummer **Kavel 13, 14, 23 en 24**
 type **MAGNOLIA
 Optie**

